

わたSHIGA輝く国スポ・障スポ野洲市実行委員会

## 第2回 競技・式典専門委員会



湖国の感動 未来へつなぐ



わたSHIGA輝く国スポ・障スポ  
第79回国民スポーツ大会・第24回全国障害者スポーツ大会 2025



日時：令和6年2月21日（水）10時00分より

会場：野洲市役所 本館1階第1会議室

## 目 次

次 第	・・・ P 1
-----	---------

### 報告事項

(1) わたSHIGA輝く国スポ・障スポ野洲市実行委員会 競技・式典専門委員会委員の変更	・・・ P 2
(2) わたSHIGA輝く国スポ・障スポ野洲市開催推進総合年次計画について	・・・ P 4
(3) わたSHIGA輝く国スポ・障スポ野洲市開催競技日程について	・・・ P 6
(4) わたSHIGA輝く国スポ野洲市開催競技会場等実施設計業務の進捗について	・・・ P 8
(5) 燃ゆる感動かごしま国体・かごしま大会、 SAGA2024 リハーサル大会視察報告（別冊資料）	

### 議 事

#### 第1号議案

わたSHIGA輝く国スポ・障スポ野洲市情報通信基本計画（案）	・・・ P 24
--------------------------------	----------

### 参考資料

・わたSHIGA輝く国スポ・障スポ野洲市実行委員会専門委員会規程	・・・ P 25
----------------------------------	----------

わたSHIGA輝く国スポ・障スポ野洲市実行委員会  
第2回 競技・式典専門委員会

次 第

日時：令和6年2月21日(水) 10時00分より

場所：野洲市役所 本館1階第1会議室

1 開 会

2 委員長挨拶

3 報告事項

- (1) わたSHIGA輝く国スポ・障スポ野洲市実行委員会  
競技・式典専門委員会委員の変更
- (2) わたSHIGA輝く国スポ・障スポ野洲市開催推進総合年次計画について
- (3) わたSHIGA輝く国スポ・障スポ野洲市開催競技日程について
- (4) わたSHIGA輝く国スポ野洲市開催競技会場等実施設計業務の進捗について
- (5) 燃ゆる感動かごしま国体・かごしま大会、  
SAGA2024 リハーサル大会視察報告（別冊資料）

4 議 事

第1号議案 わたSHIGA輝く国スポ・障スポ 野洲市情報通信基本計画（案）

5 その他

6 閉 会

## わたSHIGA輝く国スポ・障スポ野洲市実行委員会競技・式典専門委員会委員の変更

わたSHIGA輝く国スポ・障スポ野洲市実行委員会会則第13条第4項において準用する、会則第8条第1項に基づき、わたSHIGA輝く国スポ・障スポ野洲市実行委員会競技・式典専門委員会委員の変更について、次のとおり報告します。

## 委員（1名）

所属機関・団体名・役職	新任者	前任者
野洲市体育振興会連絡協議会 会長	高谷 澄男	森地 信晴

わたSHIGA輝く国スポ・障スポ野洲市実行委員会  
 競技・式典専門委員会 委員名簿

令和6年2月21日現在  
 (順不同・敬称略)

委員長 (1名)

選出区分	所属機関・団体名	役職	氏名	備考
スポーツ関係	野洲市スポーツ協会	会長	山本 博一	

副委員長 (1名)

選出区分	所属機関・団体名	役職	氏名	備考
スポーツ関係	野洲市スポーツ推進委員協議会	研修部長	松並 典子	

委員 (6名)

選出区分	所属機関・団体名	役職	氏名	備考
スポーツ関係	野洲市体育振興会連絡協議会	会長	高谷 澄男	※
スポーツ関係	一般社団法人滋賀県卓球協会	理事長	堀内 安宏	
スポーツ関係	一般社団法人滋賀県バスケットボール協会	市バスケットボール協会長	中村 幸道	
スポーツ関係	滋賀県武術太極拳連盟	副理事長	吉田 由美子	
スポーツ関係	NPO法人YASUほほえみクラブ	クラブマネジャー	外田 順一	
スポーツ関係	さざなみスポーツクラブ	クラブマネジャー	河上 ひとみ	

新任者については備考欄に※を記載

委員長1名、副委員長1名、委員6名

合計 8名

わたSHIGA輝く国スポ・障スポ 野洲市開催推進総合年次計画（年度別業務一覧）

年度 国体(国スポ)開催県	令和4年度(2022年度・開催3年前) 栃木県	令和5年度(2023年度・開催2年前) 鹿児島県	令和6年度(2024年度・開催1年前) 佐賀県	令和7年度(2025年度・開催年) 滋賀県
主要行事	<ul style="list-style-type: none"> <li>国スポ・障スポ大会推進室(令和3年度設置)</li> <li>準備委員会設立</li> <li>大会開催・会期決定</li> <li>実行委員会に改組</li> </ul>		<ul style="list-style-type: none"> <li>国スポ リハーサル大会開催</li> </ul>	<ul style="list-style-type: none"> <li>第79回国民スポーツ大会開催</li> <li>障スポ リハーサル大会開催</li> <li>第24回全国障害者スポーツ大会開催</li> </ul>
準備組織	<ul style="list-style-type: none"> <li>準備委員会設立総会・第1回総会・第2回総会</li> <li>実行委員会第1回総会</li> <li>常任委員会</li> <li>総務・企画専門委員会 競技・式典専門委員会 宿泊・衛生専門委員会 輸送・交通専門委員会</li> </ul>	<ul style="list-style-type: none"> <li>実行委員会第2回総会</li> <li>庁内推進会議開催</li> </ul>	<ul style="list-style-type: none"> <li>実行委員会第3回総会</li> <li>リハーサル大会実施本部設置</li> <li>本大会実施本部設置</li> </ul>	<ul style="list-style-type: none"> <li>実行委員会第4回総会</li> </ul>
総務企画 財務	<ul style="list-style-type: none"> <li>県実行委員会との連絡調整</li> <li>開催推進総合計画策定・進捗管理</li> <li>協賛取扱要項策定・協賛の推進</li> <li>リハーサル大会開催経費調査(最終)</li> <li>本大会開催経費調査検討</li> <li>デモスポ開催経費調査(第1次)</li> </ul>	<ul style="list-style-type: none"> <li>リハーサル大会経費調査ヒアリング・予算編成</li> <li>本大会開催経費調査(最終)</li> <li>識別用品整備要項策定</li> <li>遺失物・拾得物取扱要項策定</li> <li>保険加入要項策定</li> <li>デモスポ開催経費調査(最終)</li> </ul>	<ul style="list-style-type: none"> <li>リハーサル大会予算執行・決算</li> <li>本大会経費予算編成</li> <li>リハーサル大会用識別用品整備</li> <li>リハーサル大会遺失物・拾得物取扱実施</li> <li>リハーサル大会保険加入</li> <li>デモスポ開催経費予算編成</li> </ul>	<ul style="list-style-type: none"> <li>本大会予算執行・決算</li> <li>本大会用識別用品整備</li> <li>本大会遺失物・拾得物取扱実施</li> <li>本大会保険加入</li> <li>デモスポ予算執行・決算</li> </ul>
広報	<ul style="list-style-type: none"> <li>広報基本計画策定</li> </ul>	<ul style="list-style-type: none"> <li>広報・啓発活動の推進</li> <li>実行委員会SNS開設・運営</li> <li>大会報告書編成方針決定</li> </ul>		<ul style="list-style-type: none"> <li>大会報告書作成</li> </ul>
市民協働	<ul style="list-style-type: none"> <li>市民協働基本計画策定</li> <li>ボランティア募集要項策定</li> </ul>	<ul style="list-style-type: none"> <li>ボランティア募集</li> </ul>	<ul style="list-style-type: none"> <li>リハーサル大会ボランティア配置</li> </ul>	<ul style="list-style-type: none"> <li>炬火イベント実施</li> <li>本大会ボランティア配置</li> </ul>
観光・おもてなし	<ul style="list-style-type: none"> <li>観光・おもてなし基本計画策定</li> </ul>	<ul style="list-style-type: none"> <li>観光・おもてなし実施要項策定</li> <li>売店設置要項策定</li> </ul>	<ul style="list-style-type: none"> <li>リハーサル大会売店設置</li> </ul>	<ul style="list-style-type: none"> <li>観光ガイドブック等作成・配布</li> <li>本大会総合案内所設置</li> <li>本大会休憩所等設置</li> <li>本大会歓迎装飾実施</li> <li>本大会売店設置</li> </ul>

実行委員会第5回解散総会  
第79回国民スポーツ大会・第24回全国障害者スポーツ大会（わたSHIGA輝く国スポ・障スポ）開催

わたSHIGA輝く国スポ・障スポ 野洲市開催推進総合年次計画（年度別業務一覧）

年度 国体(国スポ)開催県	令和4年度(2022年度・開催3年前) 栃木県	令和5年度(2023年度・開催2年前) 鹿児島県	令和6年度(2024年度・開催1年前) 佐賀県	令和7年度(2025年度・開催年) 滋賀県
競 技 競技・式典専門委員会	競技運営基本計画策定	競技用具等整備計画(最終)調査 競技役員等編成案(第3次)見直し  情報通信基本計画策定	競技別実施要項作成	競技別プログラム作成 組合せ抽選会実施
	競技用具等整備計画(第3次)調査		競技用具整備	
	競技役員等編成案(第3次)調査		競技役員等最終編成	競技役員等編成決定・委嘱
	競技補助員協力依頼先希望調査		競技会係員・補助員編成決定・養成	競技会係員・補助員の委嘱
	リハーサル大会開催基本計画策定		リハーサル大会運営	練習会場設置・運営
	練習会場(最終案)調査・正式依頼		デモスポ実施要項策定	デモスポ開催 情報通信機器設置
式 典	式典基本計画策定		式典実施要項策定	各競技会 開始式・表彰式の実施
施 設	競技施設整備計画(第5次)調査	競技施設整備計画(第6次)調査	リハーサル大会会場設営	本大会会場設営
	施設整備基本計画策定	リハーサル大会競技会場設営仕様書作成	本大会競技会場設営仕様書作成	
	施設整備の実施			
宿 泊	宿泊基本計画策定		本大会宿泊要項作成	大会配宿実施
医事・衛生 宿泊・衛生専門委員会	医事・衛生基本計画策定	医療救護要項策定	リハーサル大会救護所設置	救護所設置
		感染症(防疫)対策要項策定		廃棄物処理
		食品衛生対策要項策定		
		環境衛生対策要項策定		
輸送・交通 輸送・交通専門委員会	輸送・交通基本計画策定			輸送本部設置
	輸送・交通業務実施要項策定	競技会場地輸送(第1次)調査	競技会場地輸送(第2次)調査	
消防・警備 消防・警備専門委員会	消防防災・警備基本計画策定			消防防災・警備業務実施
	消防防災・警備業務実施要項策定		リハーサル大会消防防災・警備業務実施	

第79回国民スポーツ大会・第24回全国障害者スポーツ大会(わたSHIGA輝く国スポ・障スポ)開催

## わた SHIGA 輝く 国スポ・障スポ野洲市開催競技日程および開催施設

## 1. 野洲市で開催される競技

## 国民スポーツ大会

○正式競技 【野洲市が主体で準備・運営を行う】

競技名	種別	開催日程	競技会場
卓球	全種別	9月28日(日)～10月2日(木)	野洲市総合体育館
バスケットボール	成年女子	10月4日(土)～7日(火)	野洲市総合体育館

○正式競技 【滋賀県が主体で準備・運営し、野洲市は協力を行う】

競技名	種別	開催日程	競技会場
ラグビーフットボール	全種別	10月3日(金)～7日(火)	滋賀県希望が丘文化公園

○公開競技

競技名	種別	開催日程	競技会場
武術太極拳	全種別	8月30日(土)～31日(日)	野洲市総合体育館

○デモンストラレーションスポーツ

競技名	主管	開催日程	競技会場
スポーツ鬼ごっこ	NPO 法人 YASU ほほえみクラブ	6月1日(日)	野洲市野洲川河川公園
マリンスポーツ フェスティバル	野洲市スポーツ 協会	7月21日(月)	琵琶湖マイアミ浜 (野洲市中主 B&G 海洋 センター艇庫前)

## 全国障害者スポーツ大会

○正式競技

競技名	障害区分	開催日程	競技会場
卓球 サウンドテーブル テニスを含む	身体・知的・精神	10月25日(土)～26日(日)	野洲市総合体育館



リハーサル大会

競技名	主催	大会名	開催日程	競技会場
卓球	野洲市 滋賀県卓球協会	2024 年全日本卓球選手権 大会（団体の部）	令和 6 年 10 月 18 日（金）～ 10 月 20 日（日）	野洲市 総合体育館
バスケット ボール	野洲市 滋賀県バスケット ボール協会	トップリーグ	令和 7 年 1 月 25 日（土）～ 1 月 26 日（日）	野洲市 総合体育館
ラグビー フットボール	滋賀県 滋賀県ラグビー フットボール協会	SHIGA SEVENS FESTIVAL	令和 6 年 6 月 22 日（土）～ 6 月 23 日（日）	滋賀県 希望が丘 文化公園
卓球（サウンド テーブルテニス を含む）	滋賀県 滋賀県卓球協会	滋賀県障害者 スポーツ大会	令和 7 年 5 月 25 日（日）	野洲市 総合体育館

※令和 6 年 2 月時点の内容です。

## わた SHIGA 輝く国スポ野洲市開催競技会場等設計業務の進捗について

### 概要

令和6年度に開催するわた SHIGA 輝く国スポ競技別リハーサル大会および、令和7年度に開催するわた SHIGA 輝く国スポ本大会の本市開催競技（卓球・バスケットボール）について、競技会を安全・確実かつ円滑に行うため、競技会場（野洲市総合体育館）のレイアウト及び必要な仮設物、レンタル物品等の設営設計業務を民間事業者へ委託しています。


### 経過と今後の予定

- 令和5年4月 第1回プロポーザル審査委員会を開催  
7月 公募型プロポーザル方式による募集を実施（応募1社）  
8月 第2回プロポーザル審査委員会を開催  
審査の結果、委託業者を（株）セレスポに決定  
9月～ セレスポ担当者とともに、随時競技会場の視察、打ち合わせを実施  
レイアウト案等は、県競技団体担当者にチェックいただき、必要に応じて修正
- 令和6年3月 委託業務を完了  
4月 競技別リハーサル大会に係る設営業務について入札で事業者を決定（予定）  
※令和7年度国スポ本大会に係る設営業務については、令和7年度に別途入札します。

### 競技会場レイアウト（案）

次ページ以降に記載します。

- P. 9～P. 12 わた SHIGA 輝く国スポ・リハーサル大会（卓球競技）  
2024年全日本卓球選手権大会（団体の部）
- P. 13～P. 15 わた SHIGA 輝く国スポ・リハーサル大会（バスケットボール競技）  
日本社会人バスケットボール トップリーグ（女子）
- P. 16～P. 18 わた SHIGA 輝く国スポ・本大会（卓球競技）
- P. 19～P. 23 わた SHIGA 輝く国スポ・本大会（バスケットボール競技）

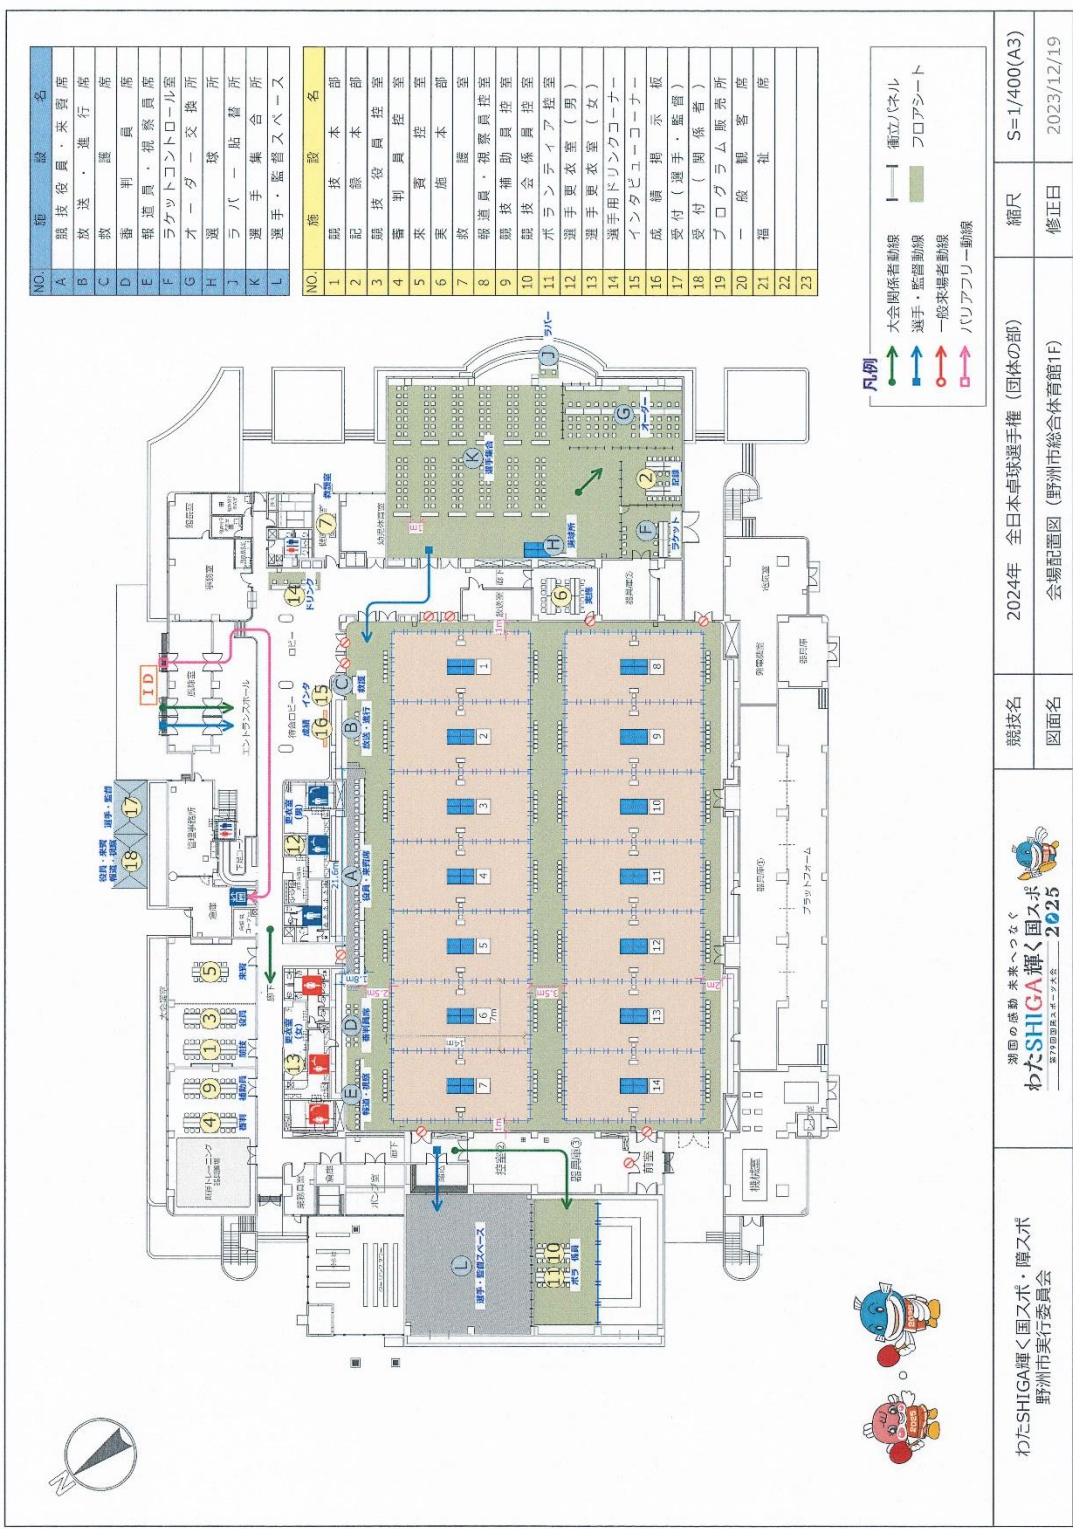


わたしたSHIGA輝く国スポ・晴スポ  
野州市実行委員会

湖国の感動 未来へつなぐ  
わたしたSHIGA輝く国スポ  
第79回国民体育大会 2025

競技名 2024年 全日本卓球選手権 (団体の部)  
図面名 会場配置図 (野州市総合体育館1F)

縮尺 S=1/400(A3)  
修正日 2023/12/19

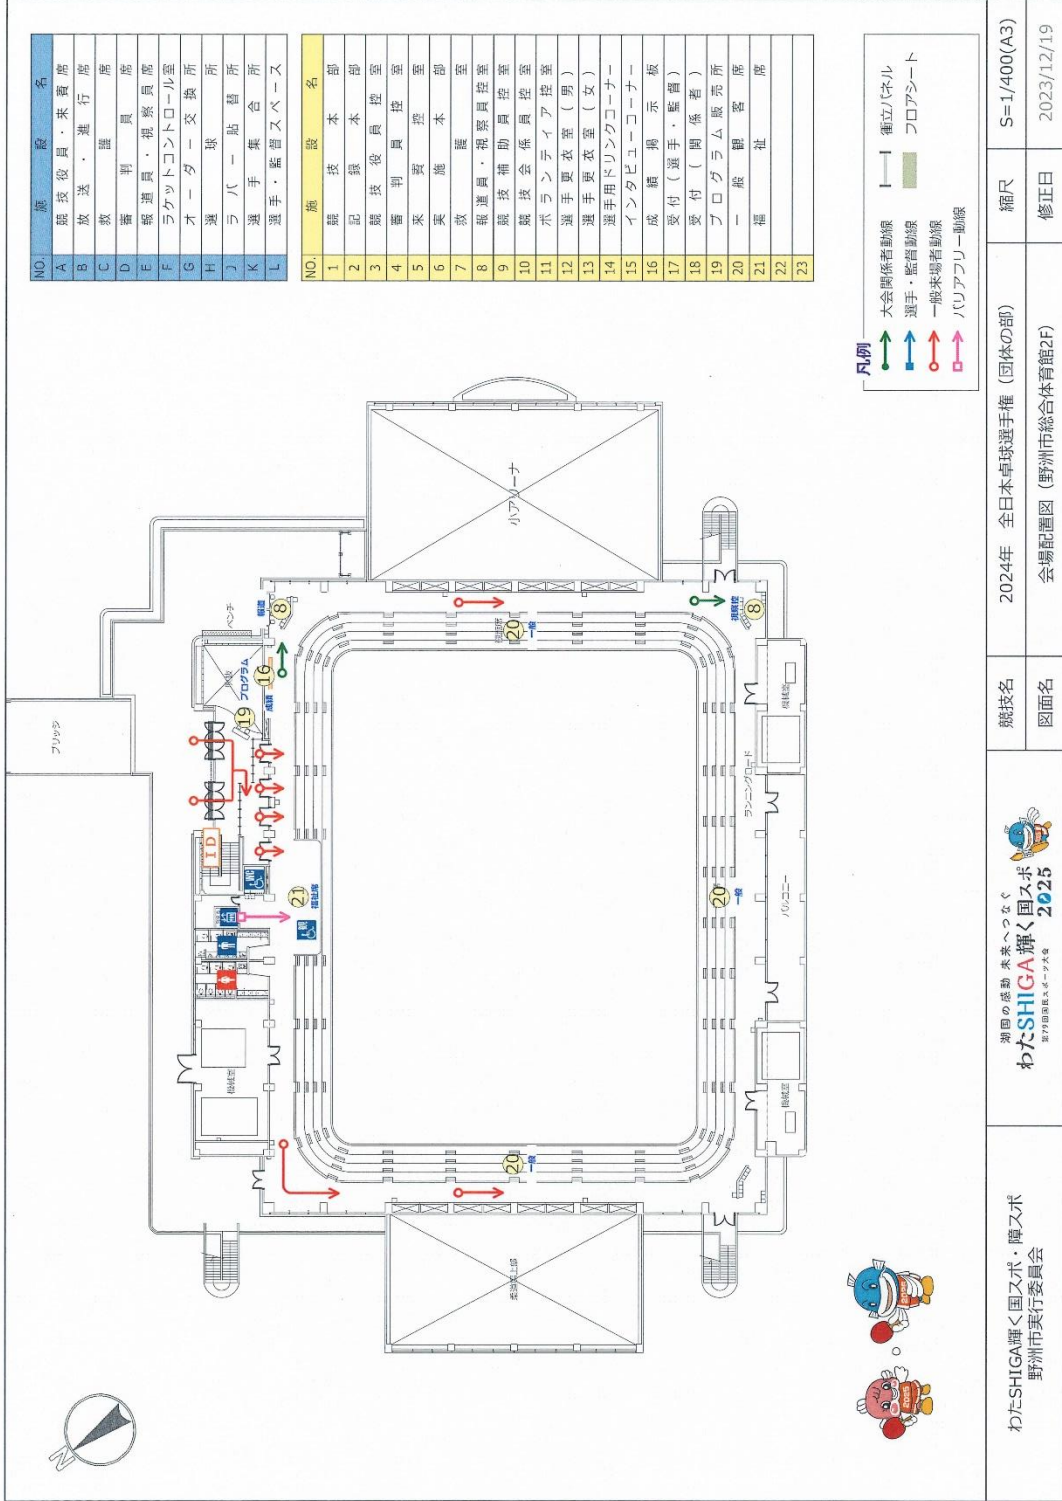

わたSHIGA輝く国スポ 野洲市実行委員会


湖国の感動 未来へつなぐ わたSHIGA輝く国スポ 野洲市実行委員会 2025


競技名 2024年 全日本卓球選手権 (団体の部)

図面名 会場配置図 (野洲市総合体育館2F)

縮尺 S=1/400(A3)


修正日 2023/12/19

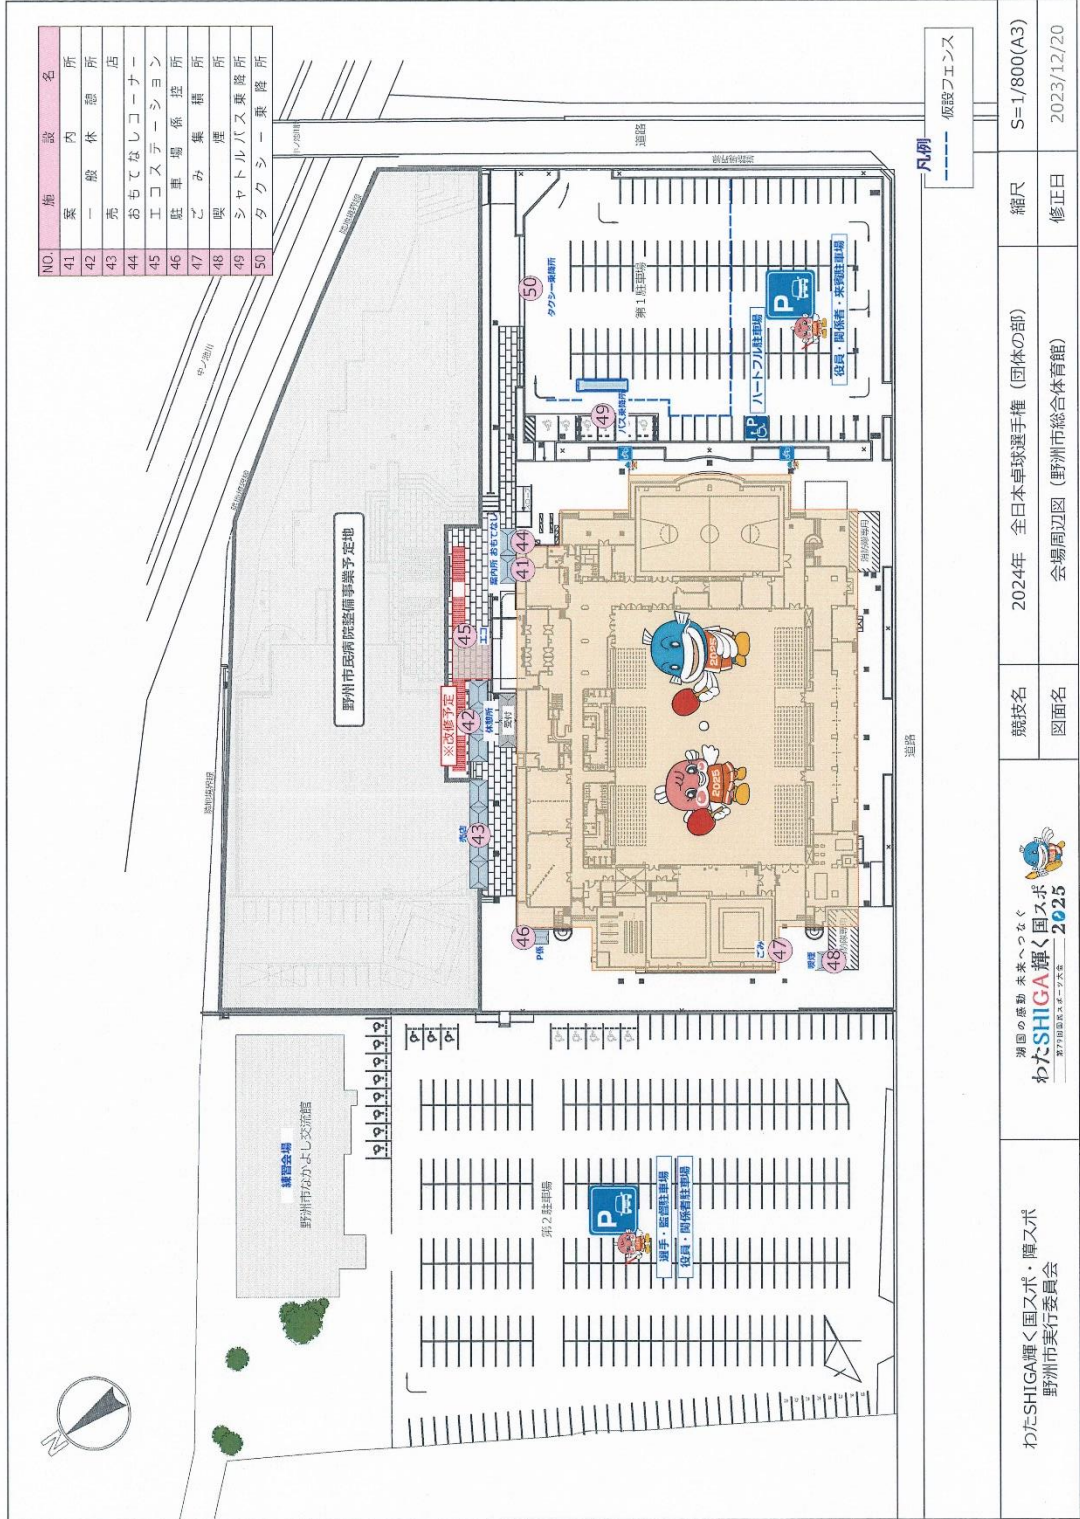

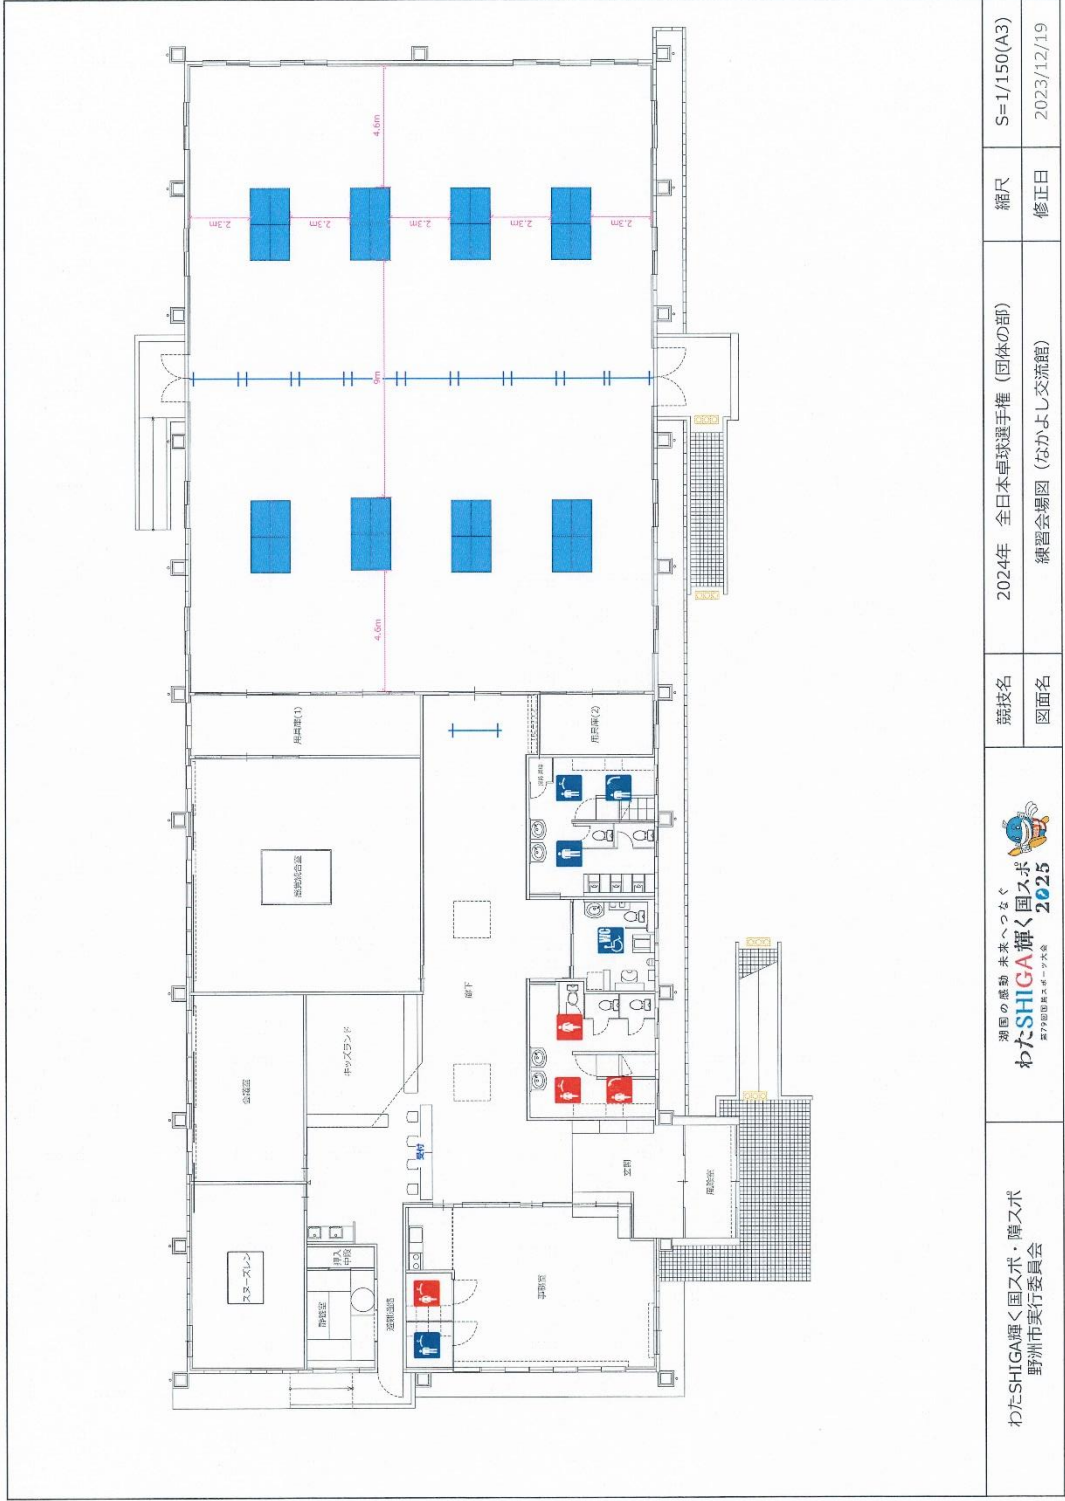

わたしSHIGA輝く国スポ・障スポ 野州市実行委員会		競技名	2024年 全日本卓球選手権 (団体の部) 練習会場図 (なかよし交流館)	縮尺	S=1/150(A3)
		図面名	修正日	2023/12/19	



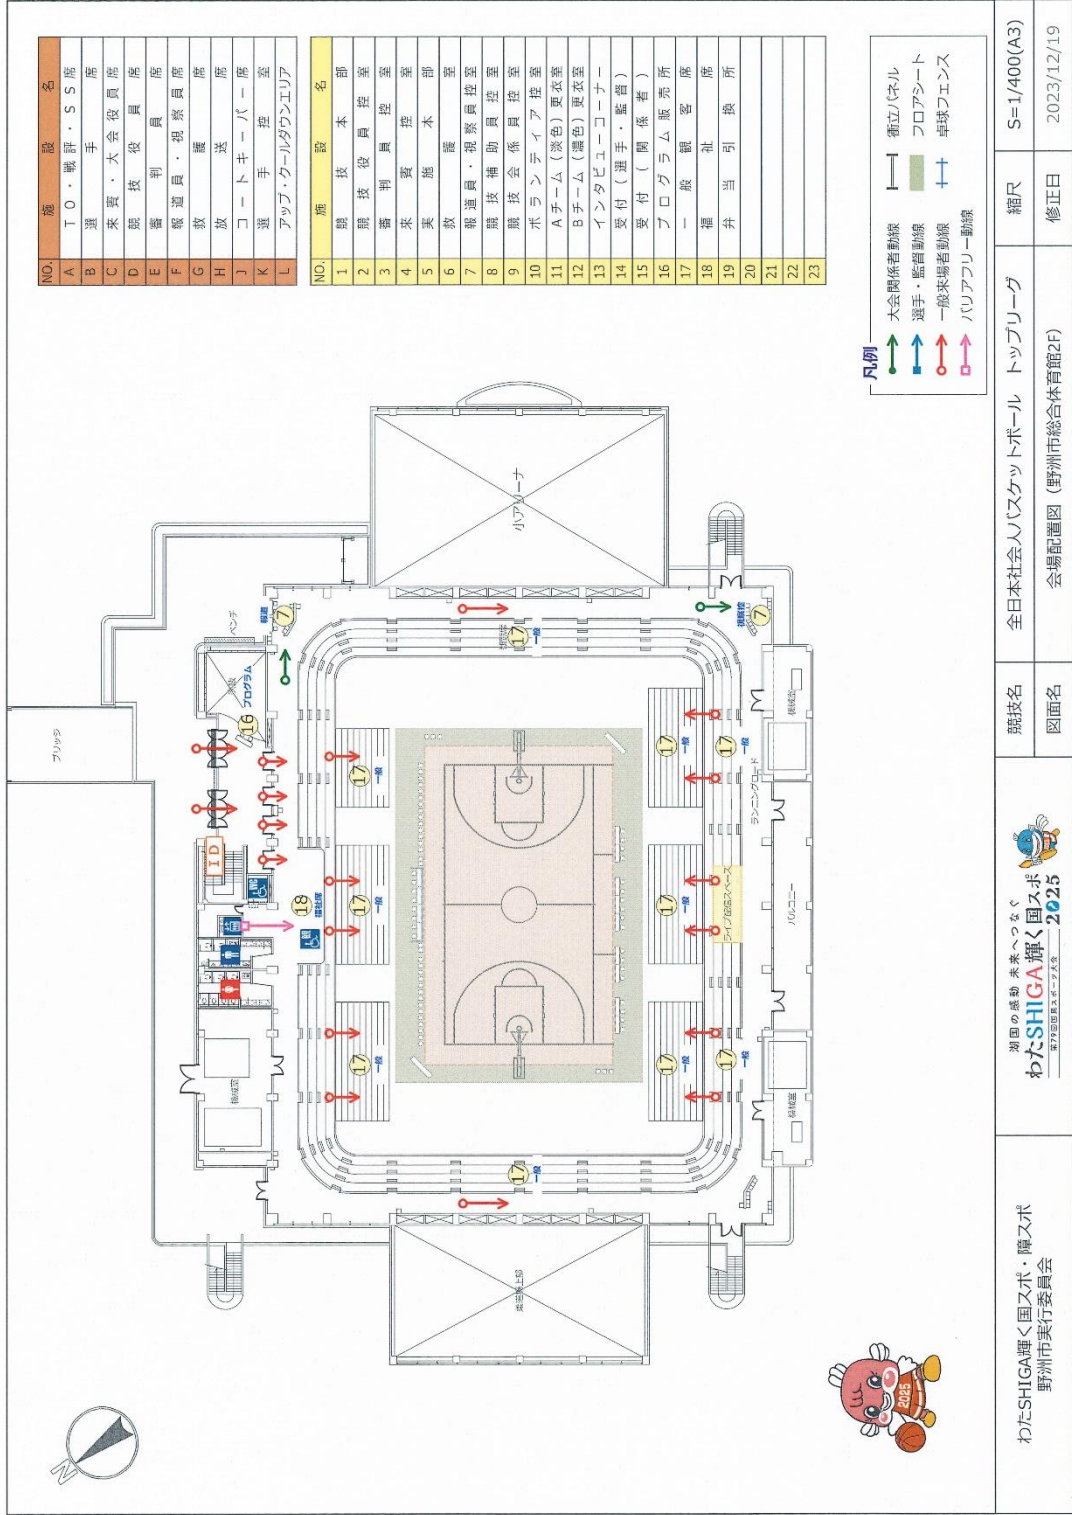



競技名 全日本社会人バスケットボール トップリーグ  
 図面名 会場配置図 (野洲市総合体育館2F)  
 縮尺 S=1/400(A3)  
 修正日 2023/12/19



わたくしSHIGA輝く国スポ・博スポ  
 野洲市実行委員会




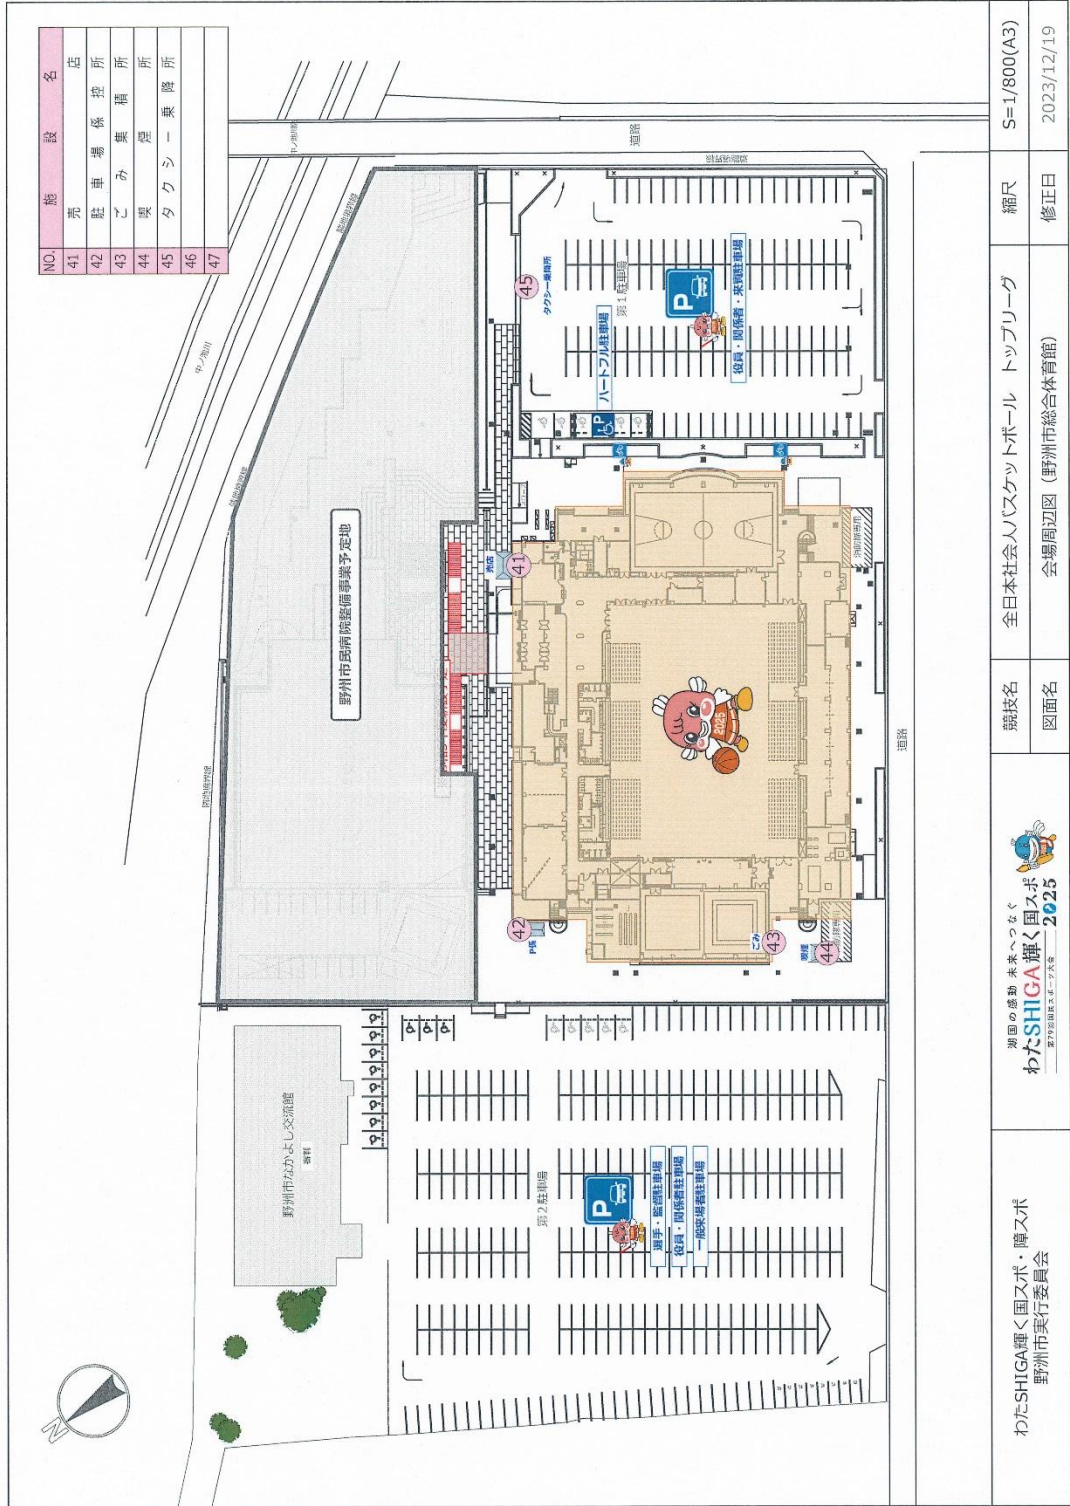


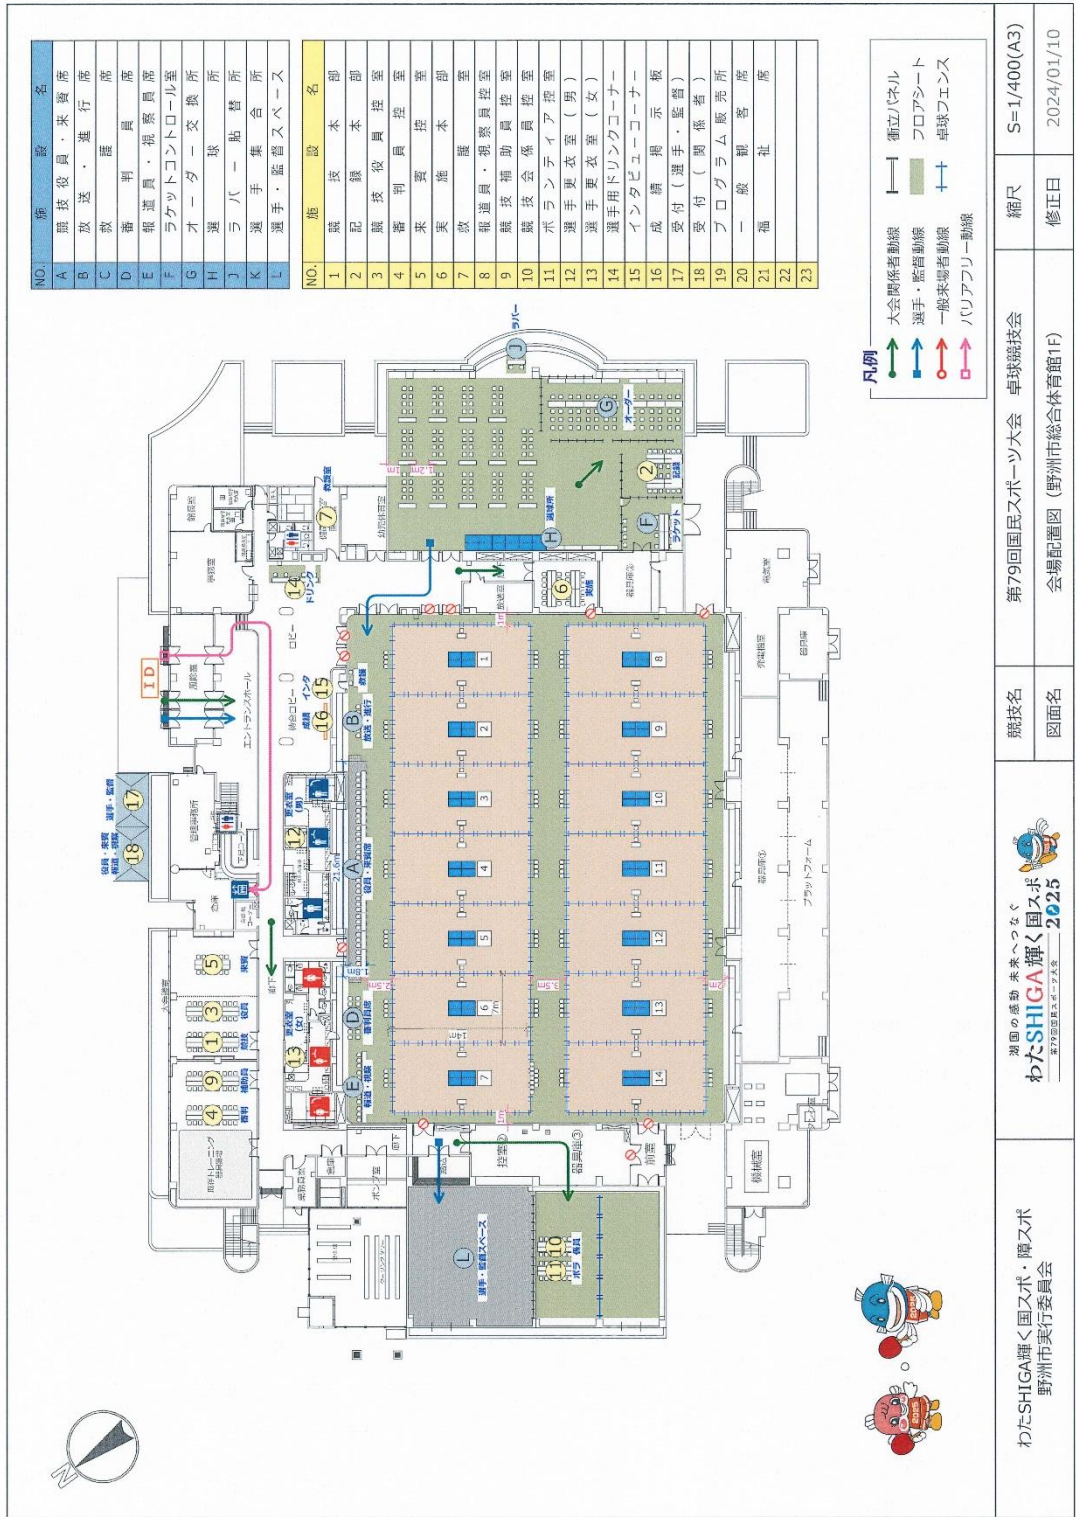

わたくしSHIGA輝く国スポ  
 野州市実行委員会

わたくしSHIGA輝く国スポ  
 野州市総体実行委員会


第79回国民スポーツ大会 卓球競技会  
 会場配置図 (野州市総合体育館1F)

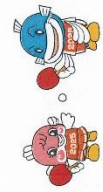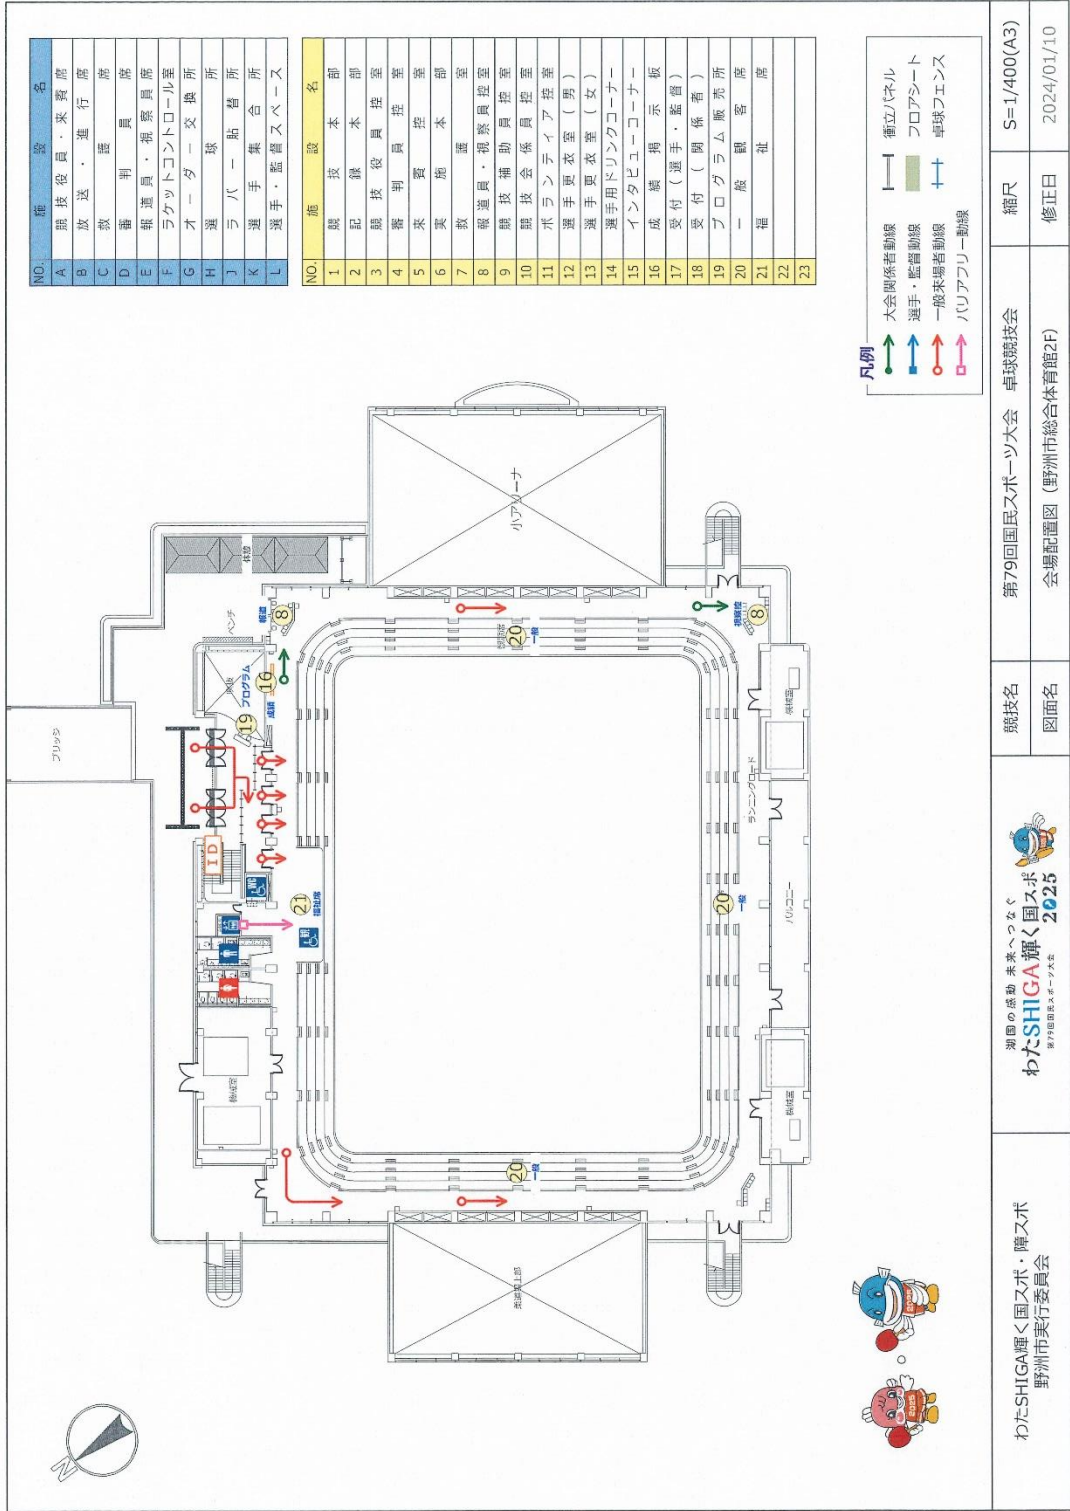

競技名	第79回国民スポーツ大会 卓球競技会	縮尺	S=1/400(A3)
図面名	会場配置図 (野州市総合体育館2F)	修正日	2024/01/10




わたしたSHIGA輝く国スポ・贈スポ  
野州市実行委員会

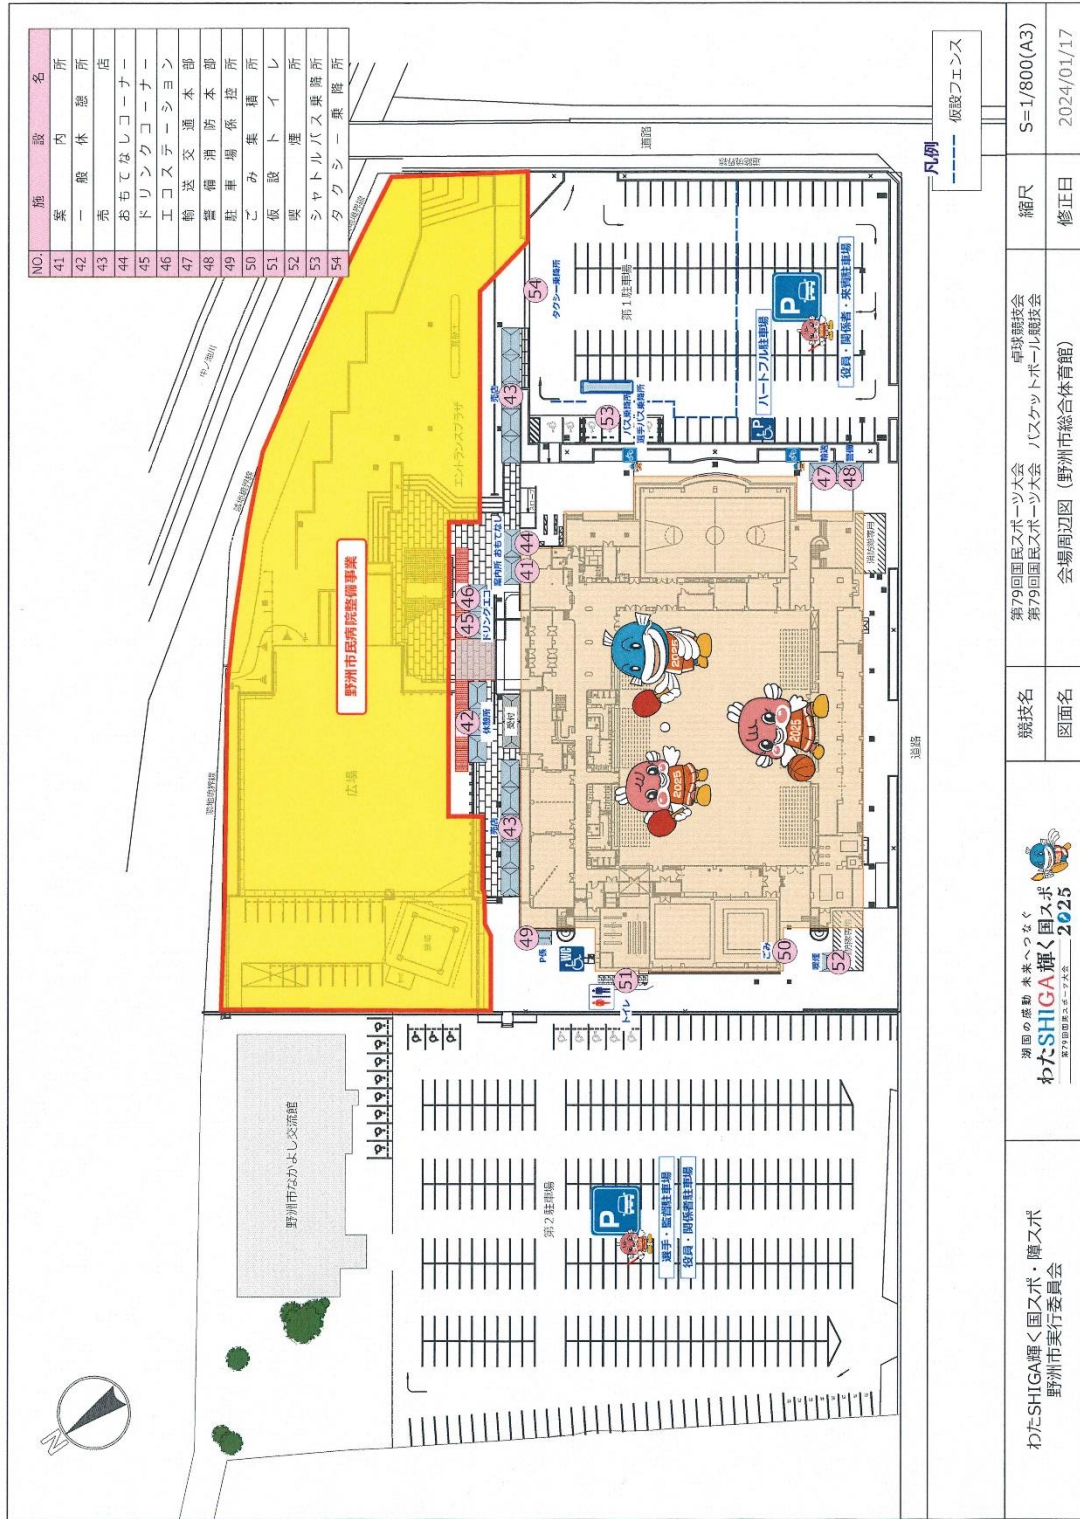

NO.	施設名
41	案内所
42	一般休憩所
43	売店
44	おもてなしコーナー
45	ドリンクコーナー
46	エコステーション
47	輸送本部
48	営繕本部
49	駐車場係
50	ごみ集積所
51	仮設トイレ
52	喫煙所
53	シャトルバス乗降所
54	タクシー乗降所

わたSHIGA輝く国スポ 野州市実行委員会	第79回国民スポーツ大会 第79回国民スポーツ大会 会場周辺図 (野州市総合体育館)	競技名 図面名	卓球競技会 ノスケットボール競技会	縮尺 S=1/800(A3)	修正日 2024/01/17
--------------------------	--	------------	----------------------	-------------------	-------------------

# バスケットボール開催1～3日目（2コート）

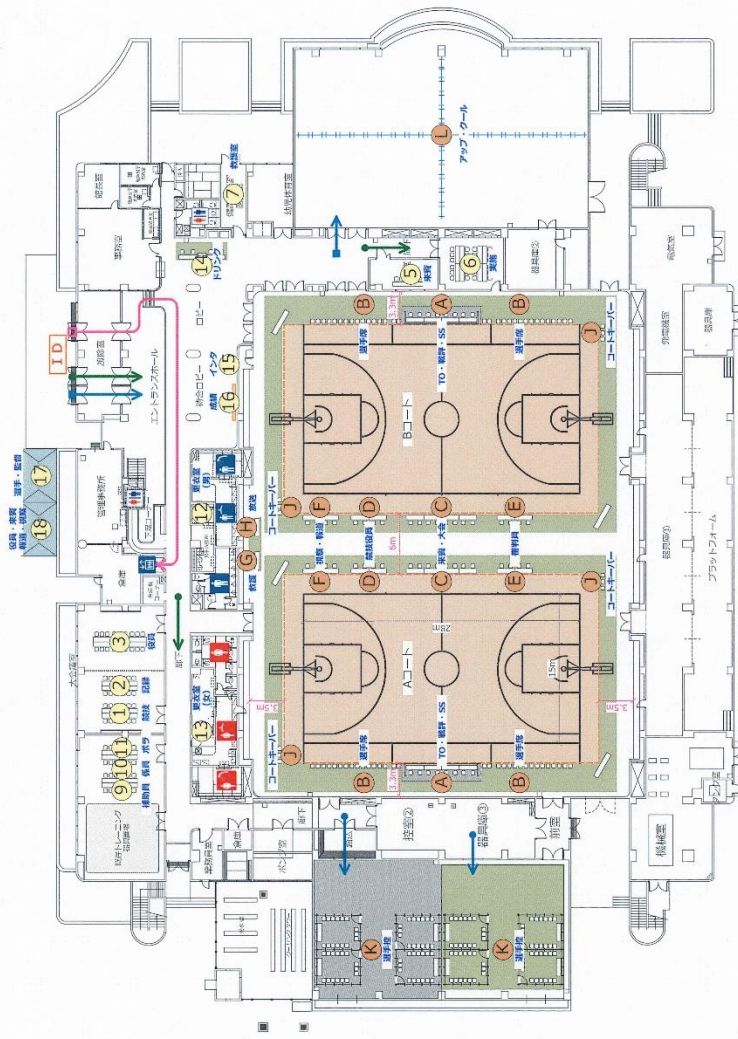

NO.	席 設 名
A	T O ・ 職 評 ・ S S 席
B	運 手
C	来 賓 ・ 大 会 役 員 席
D	競 技 役 員 席
E	審 判 員 席
F	視 察 員 ・ 報 道 員 席
G	救 護 員 席
H	コ ー ト キ ー パ ー 席
K	運 手 控 室
L	ア ッ プ ・ ク ー ル ダ ウ ン エ リ ア

NO.	席 設 名
1	競 技 本 部
2	記 録 本 部
3	競 技 役 員 控 室
4	審 判 員 控 室
5	米 資 控 室
6	突 施 本 部
7	救 護 員 控 室
8	報 道 員 ・ 視 察 員 控 室
9	競 技 補 助 員 控 室
10	競 技 係 員 控 室
11	ポ ラ テ ィ ア 控 室
12	更 衣 室 ( 男 )
13	更 衣 室 ( 女 )
14	選 手 用 ド リ ン ク コ ー ナ ー
15	イ ン タ ビ ュ ー コ ー ナ ー
16	成 績 掲 示 板
17	受 付 ( 選 手 ・ 監 督 )
18	受 付 ( 関 係 者 )
19	プ ロ グ ラ ム 販 売 所
20	一 般 観 客 席
21	福 祉 社
22	席
23	席

**凡例**

- 大会関係者動線 (緑矢印)
- 選手・監督動線 (青矢印)
- 一般来場者動線 (赤矢印)
- バリアフリー動線 (赤矢印)
- 衛立パネル (黒線)
- フロアシート (緑線)
- 卓球フェンス (黒線)



4 階

わたしがSHIGA輝く国スポ 野州市実行委員会	湖国の感動 未来へつなぐ わたしがSHIGA輝く国スポ 第79回国民スポーツ大会 2025	競技名 バスケットボール競技会(成年女子) 会場配置図(野州市総合体育館1F)	縮尺 S=1/400(A3) 修正日 2024/01/10
----------------------------	--	---	--

# バスケットボール開催1～3日目 (2コート)

NO.	施設名
A	TO・職評・SS席
B	選手
C	来賓・大会役員席
D	競技役員席
E	審判員席
F	視察員・報道員席
G	救護員席
H	放送
J	コートキーパー席
K	選手控室
L	アップ・クールダウンエリア


NO.	施設名
1	競技本部
2	記録本部
3	競技役員控室
4	審判員控室
5	来賓控室
6	実務本部
7	救護室
8	報道員・視察員控室
9	競技補助員控室
10	競技係員控室
11	ポランティア控室
12	更衣室(男)
13	更衣室(女)
14	選手用ドリンクコーナー
15	インタビュコーナー
16	成績指示板
17	受付(選手・監督)
18	受付(関係者)
19	プログラム販売所
20	一般観客席
21	福祉
22	
23	

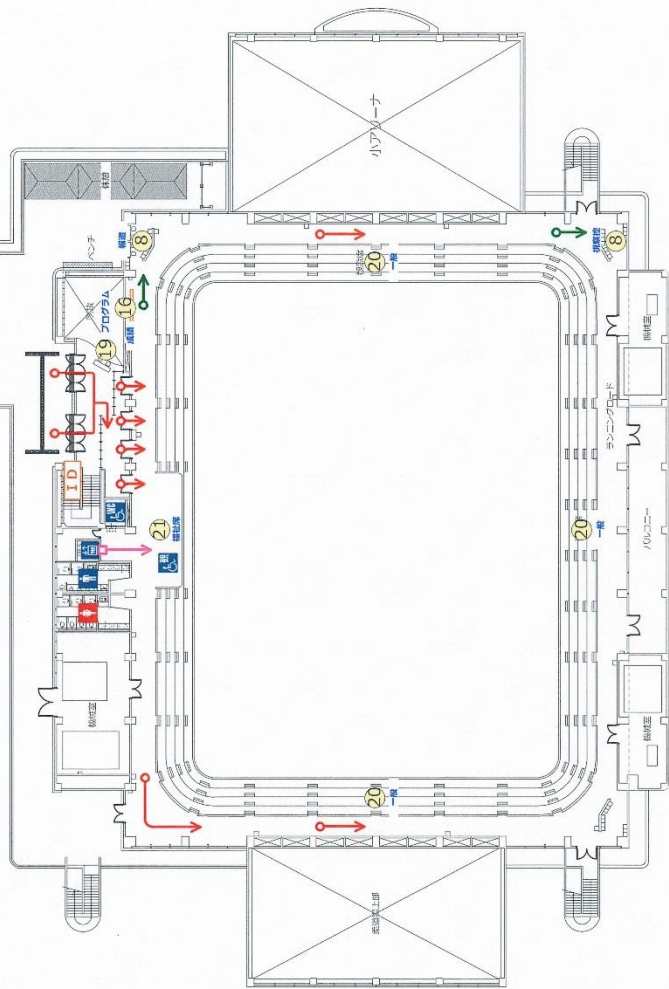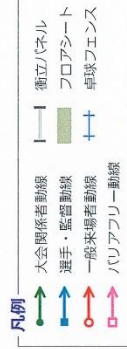

競技名	第79回国民スポーツ大会 バスケットボール総技会(成年女子)	縮尺	S=1/400(A3)
図面名	会場配置図(野州市総合体育館2F)	修正日	2024/01/10
主催	わたくしSHIGA輝く国スポ 第79回国民スポーツ大会		
協賛	わたくしSHIGA輝く国スポ・障スポ 野州市実行委員会		

# バスケットボール決勝（1コート）

NO.	施設名
A	TO・戦評・SS席
B	選手
C	采資・大会役員席
D	競技役員席
E	審判員席
F	視察員・報道員席
G	放送席
H	コートキーパー席
J	選手控え室
K	アツブ・クールダウンエリア

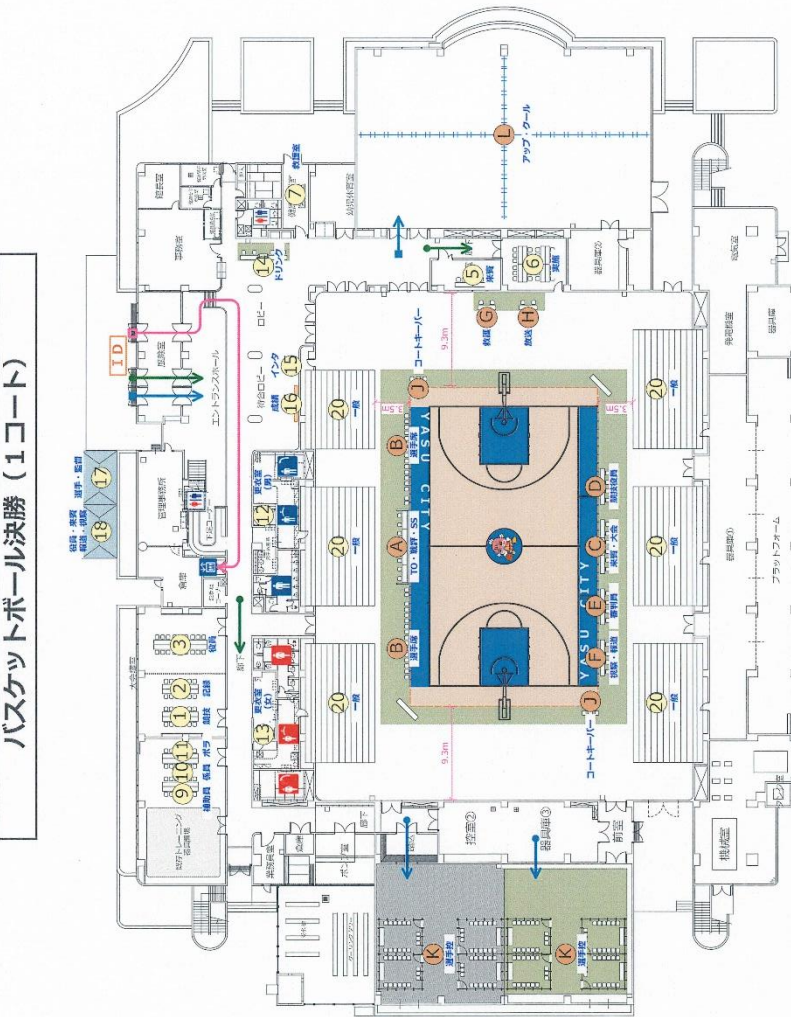

- 凡例
- 大会関係者動線
  - 選手・監督動線
  - 一般来場者動線
  - ハリアフリー動線
  - 衝立パネル
  - フロアシート
  - 卓球フェンス



競技名	第79回国民スポーツ大会 バスケットボール競技会（成年女子）	縮尺	S=1/400(A3)
図面名	会場配置図（野州市総合体育館1F）	修正日	2024/01/10




わたしSHIGA輝く国スポ・障スポ  
野州市実行委員会

# バスケットボール決勝 (1コート)

NO.	施設名
A	TO・戦評・SS席
B	選手
C	来賓・大会役員席
D	競技役員席
E	審判員席
F	現察員・報道員席
G	救護員席
H	放送席
J	コートキーパー席
K	選手控室
L	アップ・クールダウンエリア

NO.	施設名
1	競技本部
2	記録本部
3	競技役員控室
4	審判員控室
5	来賓控室
6	実施本部
7	救護員控室
8	救護員・得勝員控室
9	競技補助員控室
10	競技係員控室
11	ポランチエリア控室
12	更衣室 (男)
13	更衣室 (女)
14	選手用ドリンクコーナー
15	インタビュコーナー
16	成績掲示板
17	受付 (選手・監督)
18	受付 (関係者)
19	プログラム販売所
20	一般観客席
21	福社
22	
23	

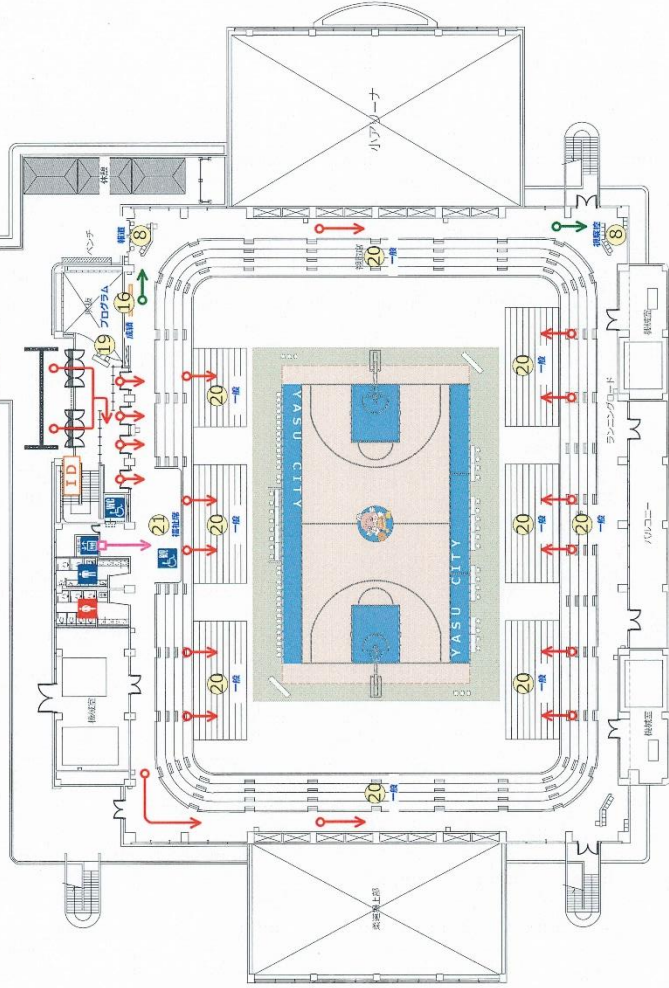


**凡例**

- 大会関係者動線
- 選手・監督動線
- 一般来場者動線
- ハリアフリー動線
- ⇄ 備立ハナル
- フロアシート
- +

わたSHIGA輝く国スポ・障スポ 野州市実行委員会	競技名 第79回国民スポーツ大会 バスケットボール競技会 (成年女子)	縮尺 S=1/400(A3)
	図面名 会場配置図 (野州市総合体育館2F)	修正日 2024/01/10





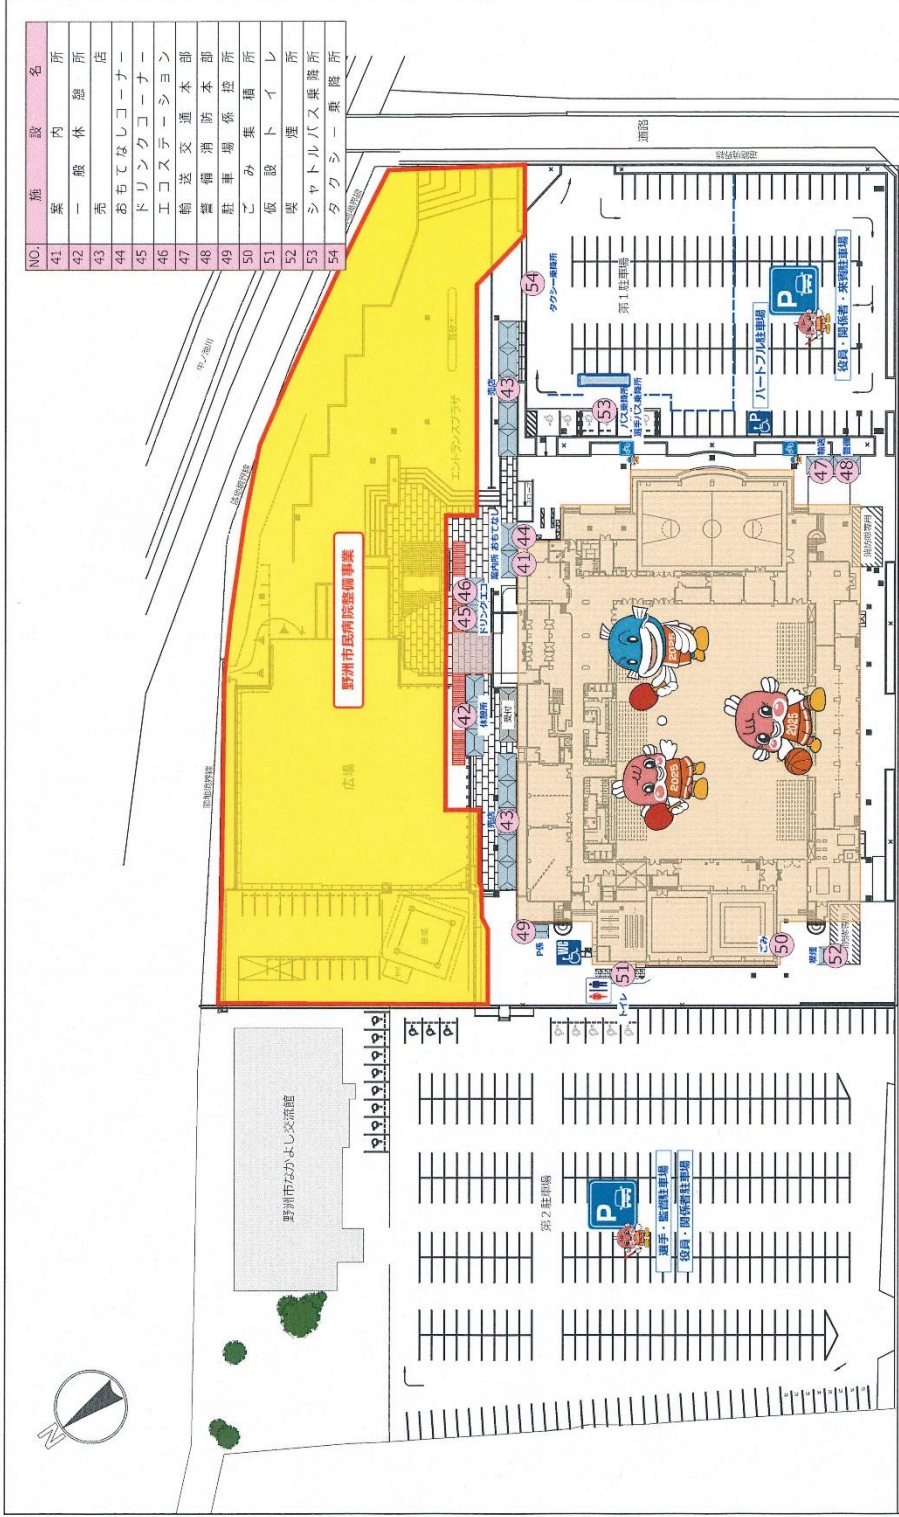

NO.	施設名
41	所
42	業
43	一般
44	おもてなしコーナー
45	ドリンクコーナー
46	エコステーション
47	輸送
48	警備
49	駐車場
50	ごみ
51	仮設トイレ
52	喫煙
53	シャトルバス乗降所
54	タクシースタンド

凡例  
 仮設フェンス

わたSHIGA輝く国スポ・障スポ 野州市実行委員会	 湖国の感動 未来へつなぐ <b>わたSHIGA輝く国スポ</b> <small>第79回国民スポーツ大会</small>	競技名 第79回国民スポーツ大会 第79回国民スポーツ大会 会場周辺図 (野州市総合体育館)	縮尺 S=1/800(A3)	修正日 2024/01/17
------------------------------	--	---	-------------------	-------------------

わたSHIGA輝く国スポ  
野洲市情報通信基本計画（案）

## 1 目的

第79回国民スポーツ大会「わたSHIGA輝く国スポ」において、野洲市で実施する情報通信業務については、大会運営に万全を期すため、わたSHIGA輝く国スポ・障スポ実行委員会（以下「県実行委員会」という。）の「記録業務基本計画」及び「わたSHIGA輝く国スポ・障スポ野洲市開催推進総合計画」に基づき、県実行委員会及び競技団体との密接な連携のもと、関係機関及び関係団体（以下「関係機関等」という。）の協力を得て、情報通信体制の整備を図る。

## 2 内容

### （1）情報通信設備の整備

大会運営を円滑かつ効率的に行い、選手・監督、役員、視察員、報道員及びその他関係者（以下「参加者等」という。）並びに一般観覧者の便宜を図るため、関係機関等の協力を得て、各種情報通信設備を整備する。

### （2）情報通信体制の整備

#### ア 競技会運営における情報通信体制

競技会運営を円滑かつ効率的に実施するため、関係機関等の協力のもとに、情報通信体制の整備を図る。

#### イ 記録・報道業務における情報通信体制

競技記録を迅速かつ正確に送受信するとともに、記録・報道業務を円滑かつ効率的に実施するための情報通信体制を整備する。

### （3）参加者等への情報提供サービス

参加者等へ交通、観光等の情報及び競技に関する情報等を迅速に提供する。

わたSHIGA輝く国スポ・障スポ野洲市実行委員会専門委員会規程

(趣旨)

第1条 この規程はわたSHIGA輝く国スポ・障スポ野洲市実行委員会会則（令和4年4月19日施行）第13条第3項の規定に基づき、わたSHIGA輝く国スポ・障スポ野洲市実行委員会専門委員会（以下「専門委員会」という。）の組織及び運営に関し、必要な事項を定めるものとする。

(名称等)

第2条 専門委員会の名称並びにわたSHIGA輝く国スポ・障スポ野洲市実行委員会常任委員会からの付託又は委任事項は、別表のとおりとする。

(役員)

第3条 専門委員会に次の役員を置く。

- (1) 委員長 1名
- (2) 副委員長 若干名

(役員を選任)

第4条 委員長及び副委員長は、専門委員のうちからわたSHIGA輝く国スポ・障スポ野洲市実行委員会会長（以下「会長」という。）が委嘱する。

(役員職務)

第5条 委員長は、専門委員会を代表し、会務を総理する。

- 2 副委員長は、委員長を補佐し、委員長に事故のあるとき、又は欠けたときはあらかじめ委員長が指名した副委員長が、その職務を代理する。

(会議)

第6条 専門委員会は、委員長が招集し、その議長となる。

- 2 専門委員会は、専門委員の過半数の出席がなければ開催し、議決することはできない。ただし、会議に出席できない専門委員は、あらかじめ通知された事項について、代理人に権限を委任し、又は書面で議決に加わることができる。この場合において、当該専門委員は、出席したものとみなす。
- 3 専門委員会の議事は、出席した専門委員（代理人に権限を委任し、又は書面で議決に加わった者を含む。）の過半数をもって決し、可否同数のときは、議長の決するところによる。
- 4 委員長は、必要に応じて専門委員以外の者の出席を求め、その意見又は説明を聴くことができる。
- 5 委員長は、必要があると認めるときは、専門委員に事前に送付した議案に対し書面をもって表決を求め、その結果を専門委員会の議決に代えることができる。

(専門部会)

第7条 専門委員会は、運営上必要があるときは、専門委員会に専門部会を設置し、専門的事項について調査研究等を行わせ、その結果を報告させることができる。

- 2 専門部会の委員は、会長が委嘱する。

3 第3条から第6条までの規定は、専門部会について準用する。この場合において、これらの条文中、「専門委員会」とあるのは「専門部会」と、「委員長」とあるのは「部会長」と、「副委員長」とあるのは「副部会長」と、「専門委員」とあるのは「部会委員」と読み替えるものとする。

4 部会委員の任期は、専門委員の任期の例による。

(委任)

第8条 この規程に定めるもののほか、専門委員会の運営に関し必要な事項は委員長が、専門部会の運営に関し必要な事項は部会長が別に定める。

附 則

この規程は、令和4年9月20日から施行する。

別表（第2条関係）

名 称	付託事項	委任事項
総務・企画 専門委員会	<ol style="list-style-type: none"> <li>1 総務企画に関すること。</li> <li>2 財務に関すること。</li> <li>3 広報に関すること。</li> <li>4 市民協働に関すること。</li> <li>5 観光及びおもてなしに関すること。</li> <li>6 他の専門委員会に属さない事項に関すること。</li> </ol>	左記付託する事項のうち、事業の実施に関すること。
競技・式典 専門委員会	<ol style="list-style-type: none"> <li>1 競技に関すること。</li> <li>2 式典に関すること。</li> <li>3 施設に関すること。</li> <li>4 その他競技式典に関すること。</li> </ol>	左記付託する事項のうち、事業の実施に関すること。
宿泊・衛生 専門委員会	<ol style="list-style-type: none"> <li>1 宿泊に関すること。</li> <li>2 医事及び衛生に関すること。</li> <li>3 その他宿泊衛生に関すること。</li> </ol>	左記付託する事項のうち、事業の実施に関すること。
輸送・交通 専門委員会	<ol style="list-style-type: none"> <li>1 輸送及び交通に関すること。</li> <li>2 消防及び警備に関すること。</li> <li>3 その他輸送交通に関すること。</li> </ol>	左記付託する事項のうち、事業の実施に関すること。

わたSHIGA輝く国スポ・障スポ野洲市実行委員会事務局  
(野洲市教育委員会事務局 国スポ・障スポ大会推進室)

〒520-2395 野洲市小篠原 2100 番地 1 別館 2階

TEL : 077 - 587 - 8813 FAX : 077 - 587 - 6961

E-MAIL : kokusupo@city.yasu.lg.jp