


平面图 $S=1:500$

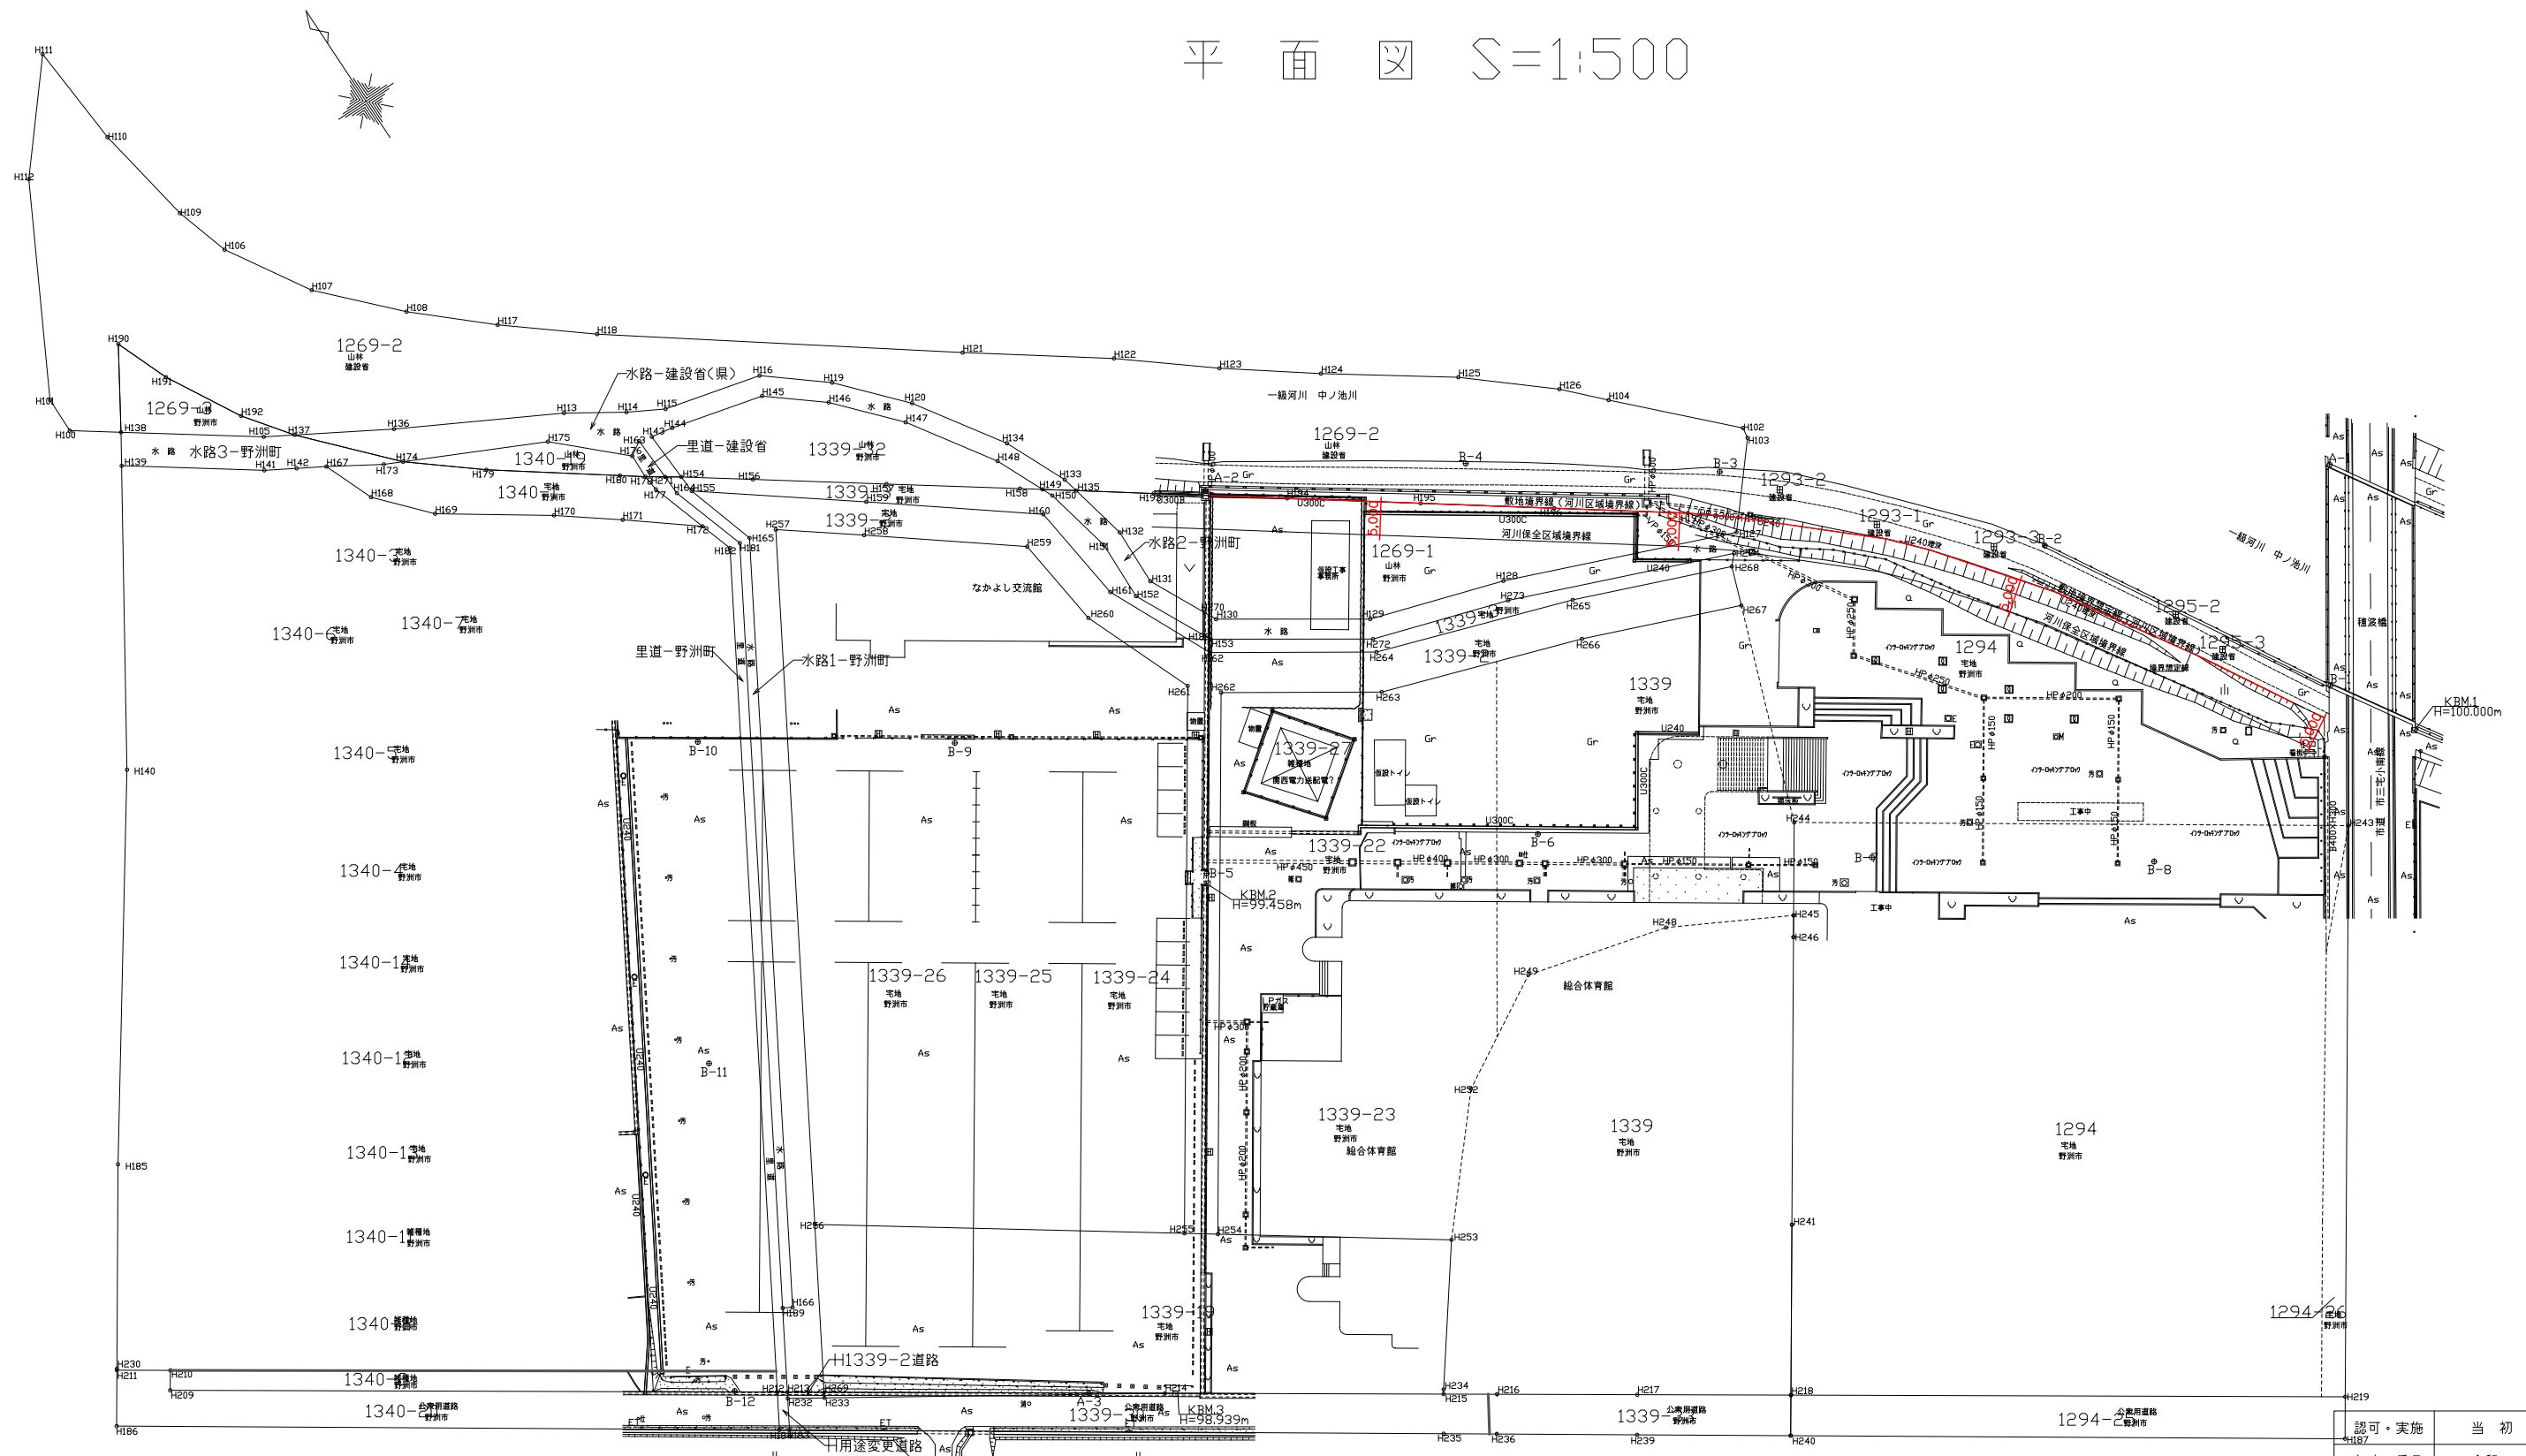

認可・実施 4487	当初第回変更
年度・番号	令和 年度 第 号
河川名称 路線名称 地区名称	野洲市雷波甲地区
工事名	
地名	野洲市雷波甲
図面名	平面図
縮尺	S=1:500
図面番号	教ノ内
野 洲 市 役 所	

受託業務名	令和4年度 委第43号 野州市民病院整備測量調査業務委託		
受託者名	エヌエヌエヌ	担当者名	