


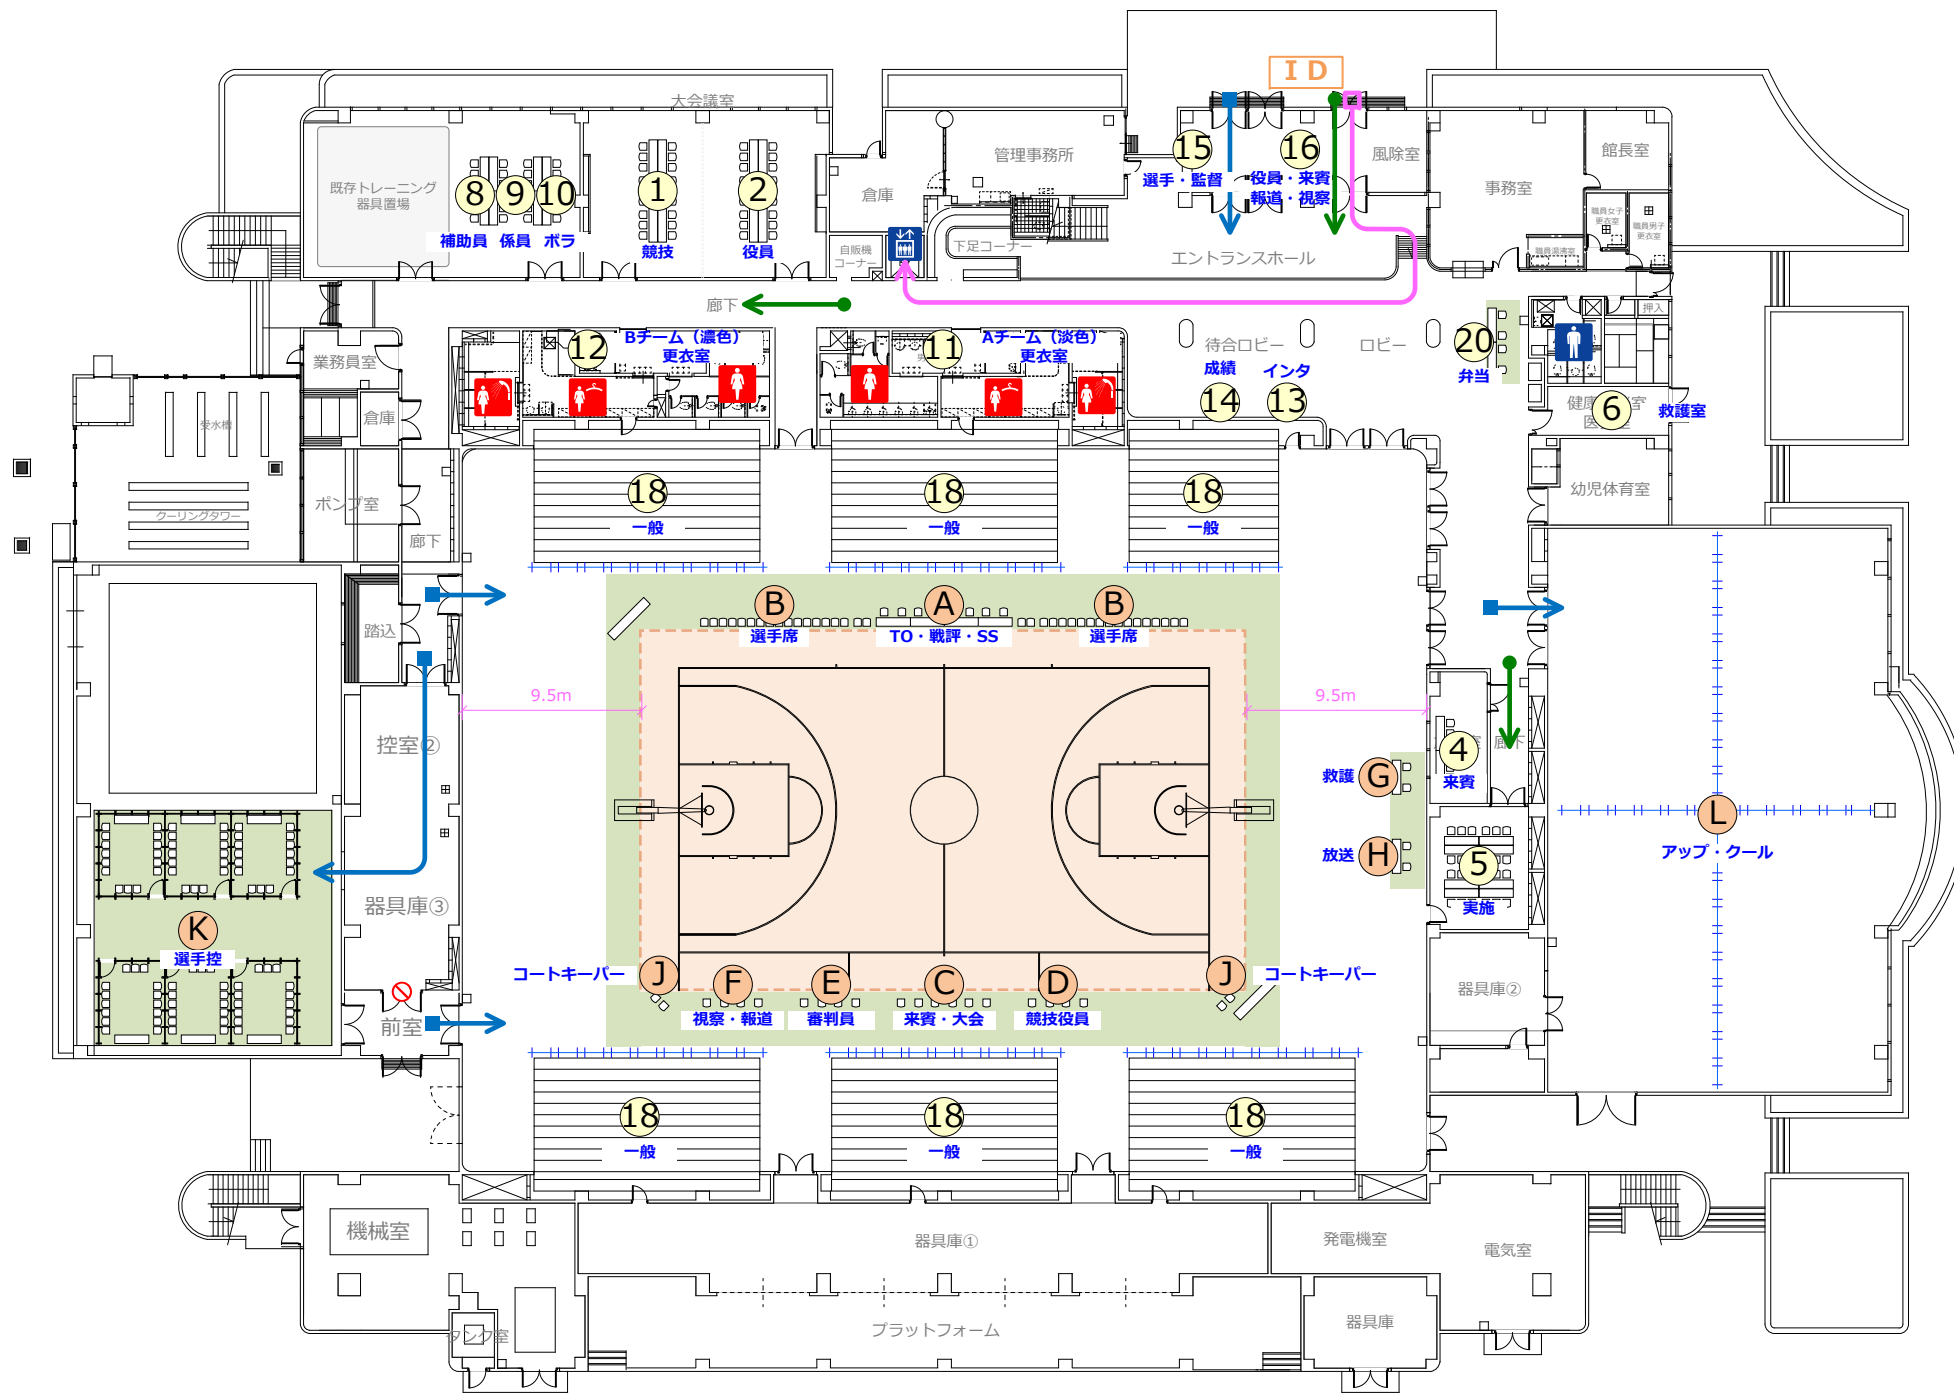

なかよし交流館
③
審判



NO.	施設名
A	TO・戦評・SS席
B	選手席
C	来賓・大会役員席
D	競技役員席
E	審判員席
F	報道員・視察員席
G	救護席
H	放送席
J	コートキーパー席
K	選手控室
L	アップ・クールダウンエリア

NO.	施設名
1	競技本部
2	競技役員控室
3	審判員控室
4	来賓控室
5	実施本部
6	救護室
7	報道員・視察員控室
8	競技補助員控室
9	競技会係員控室
10	ボランティア控室
11	Aチーム(淡色)更衣室
12	Bチーム(濃色)更衣室
13	インタビューコーナー
14	成績掲示板
15	受付(選手・監督)
16	受付(関係者)
17	プログラム販売所
18	一般観客席
19	福祉席
20	弁当引換所
21	
22	
23	

凡例

- 大会関係者動線
- 選手・監督動線
- 一般来場者動線
- バリアフリー動線
- 衝立パネル
- フロアシート
- 卓球フェンス



わたSHIGA輝く国スポ・障スポ
野洲市実行委員会


湖国の感動 未来へつなぐ
わたSHIGA輝く国スポ
第79回国民スポーツ大会 2025

競技名
図面名

日本社会人バスケットボールリーグ
会場配置図(野洲市総合体育館1F)

縮尺
修正日

S=1/400(A3)
2024/03/14

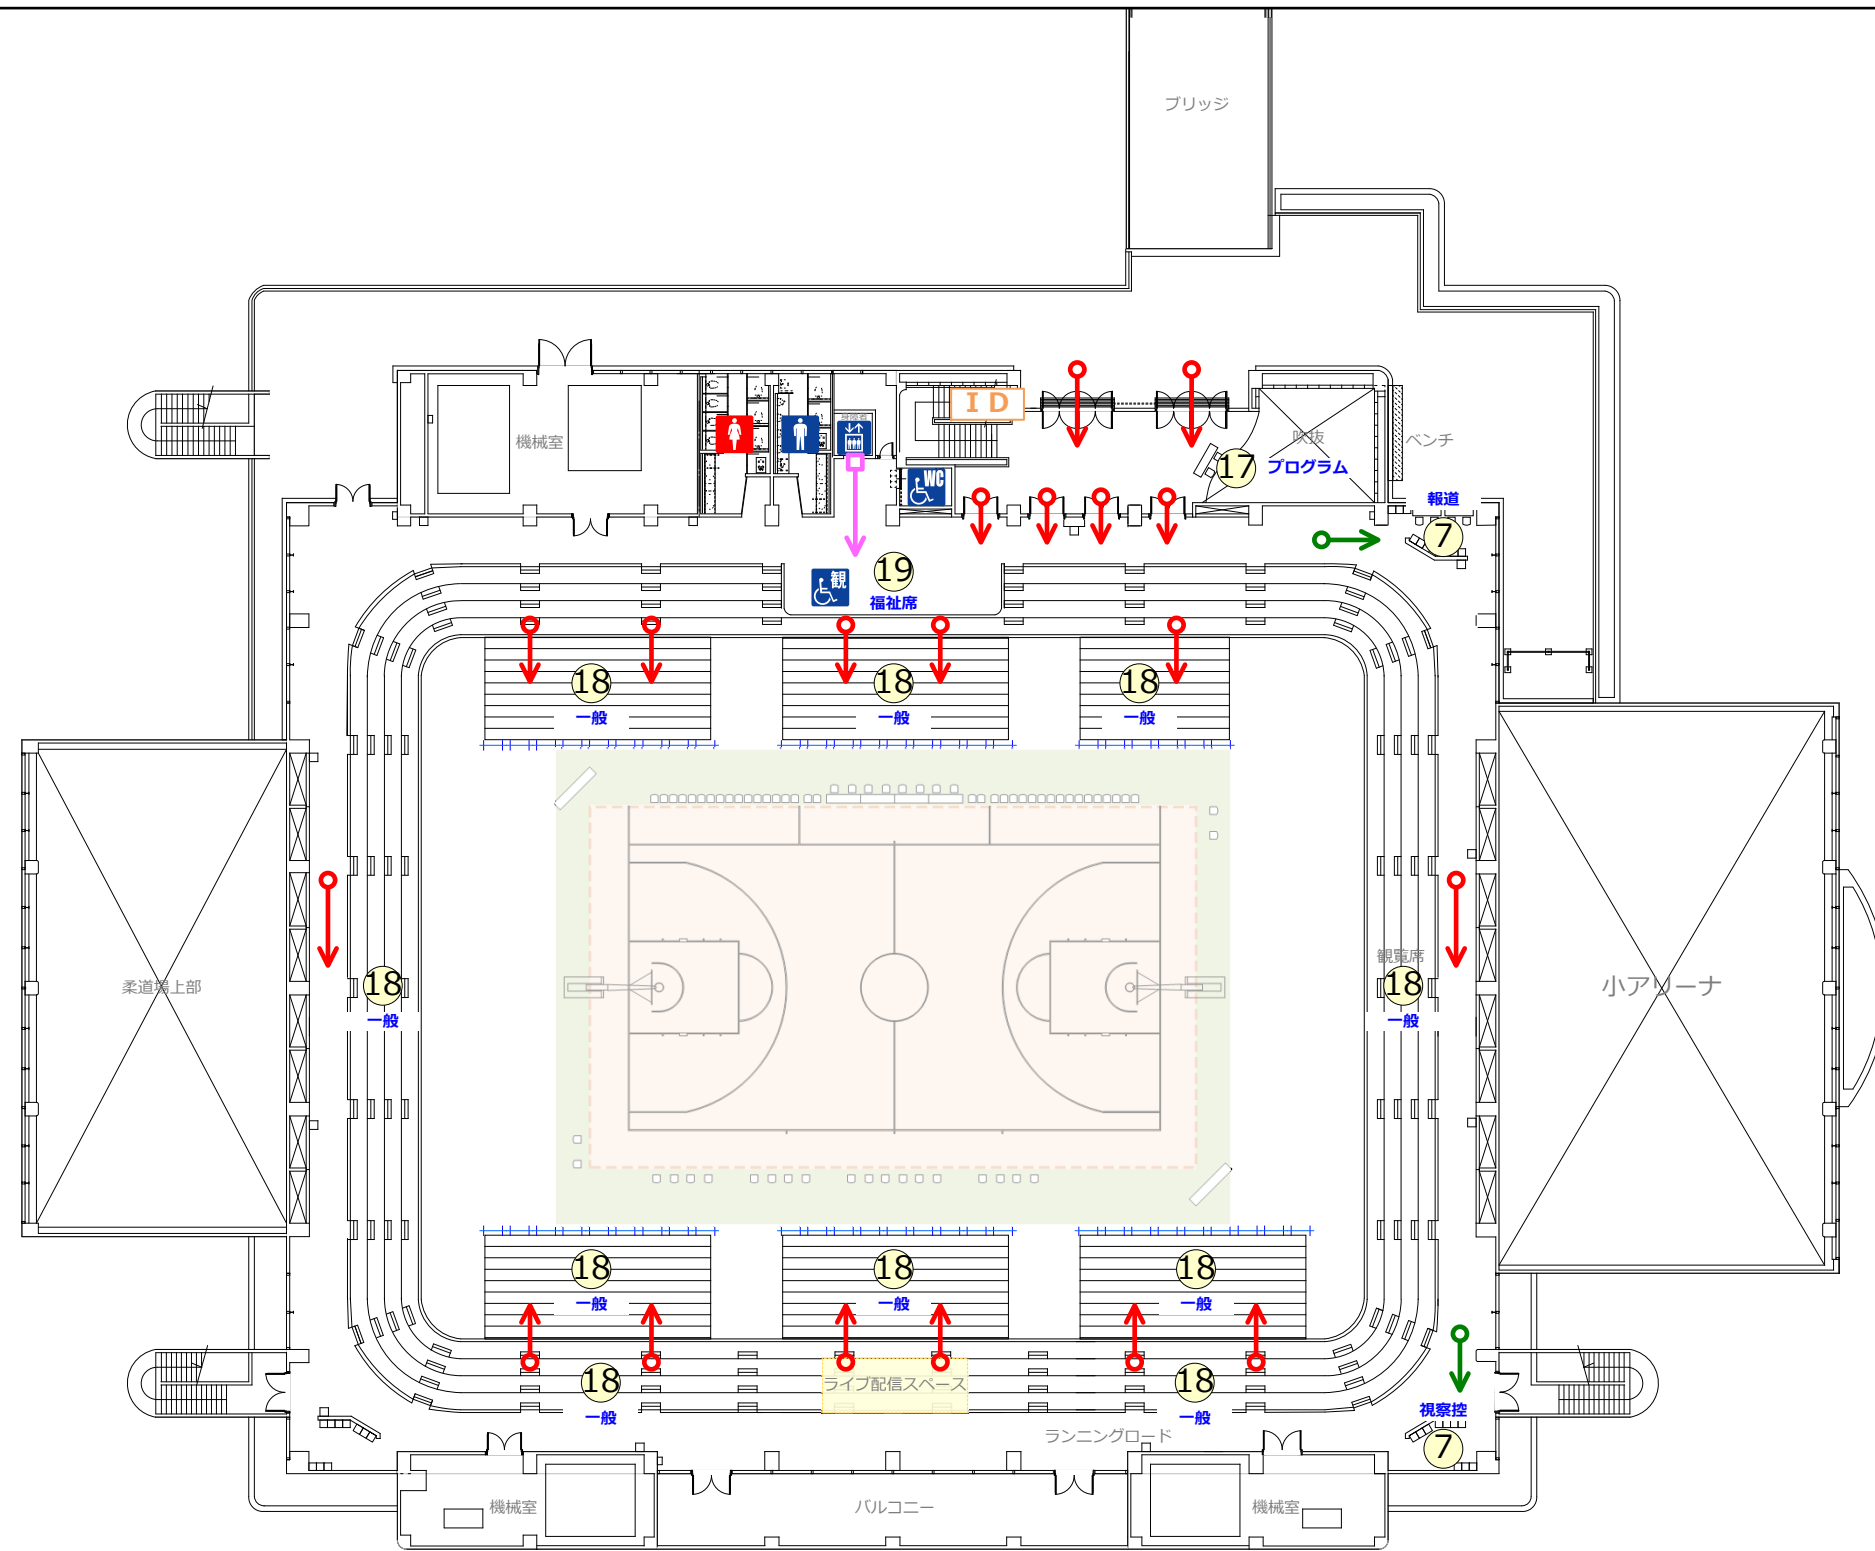

NO.	施設名
A	TO・戦評・SS席
B	選手席
C	来賓・大会役員席
D	競技役員席
E	審判員席
F	報道員・視察員席
G	救護席
H	放送席
J	コートキーパー席
K	選手控室
L	アップ・クールダウンエリア

NO.	施設名
1	競技本部
2	競技役員控室
3	審判員控室
4	来賓控室
5	実施本部
6	救護室
7	報道員・視察員控室
8	競技補助員控室
9	競技会係員控室
10	ボランティア控室
11	Aチーム(淡色)更衣室
12	Bチーム(濃色)更衣室
13	インタビューコーナー
14	成績掲示板
15	受付(選手・監督)
16	受付(関係者)
17	プログラム販売所
18	一般観客席
19	福祉席
20	弁当引換所
21	
22	
23	



凡例

- 大会関係者動線
- 選手・監督動線
- 一般来場者動線
- バリアフリー動線
- 衝立パネル
- フロアシート
- 卓球フェンス

わたSHIGA輝く国スポ・障スポ
野洲市実行委員会



競技名

日本社会人バスケットボールリーグ

縮尺

S=1/400(A3)

図面名


会場配置図(野洲市総合体育館2F)

修正日

2024/03/14



NO.	施設名
41	売店
42	駐車場係控所
43	ごみ集積所
44	喫煙所
45	タクシー乗降所
46	
47	

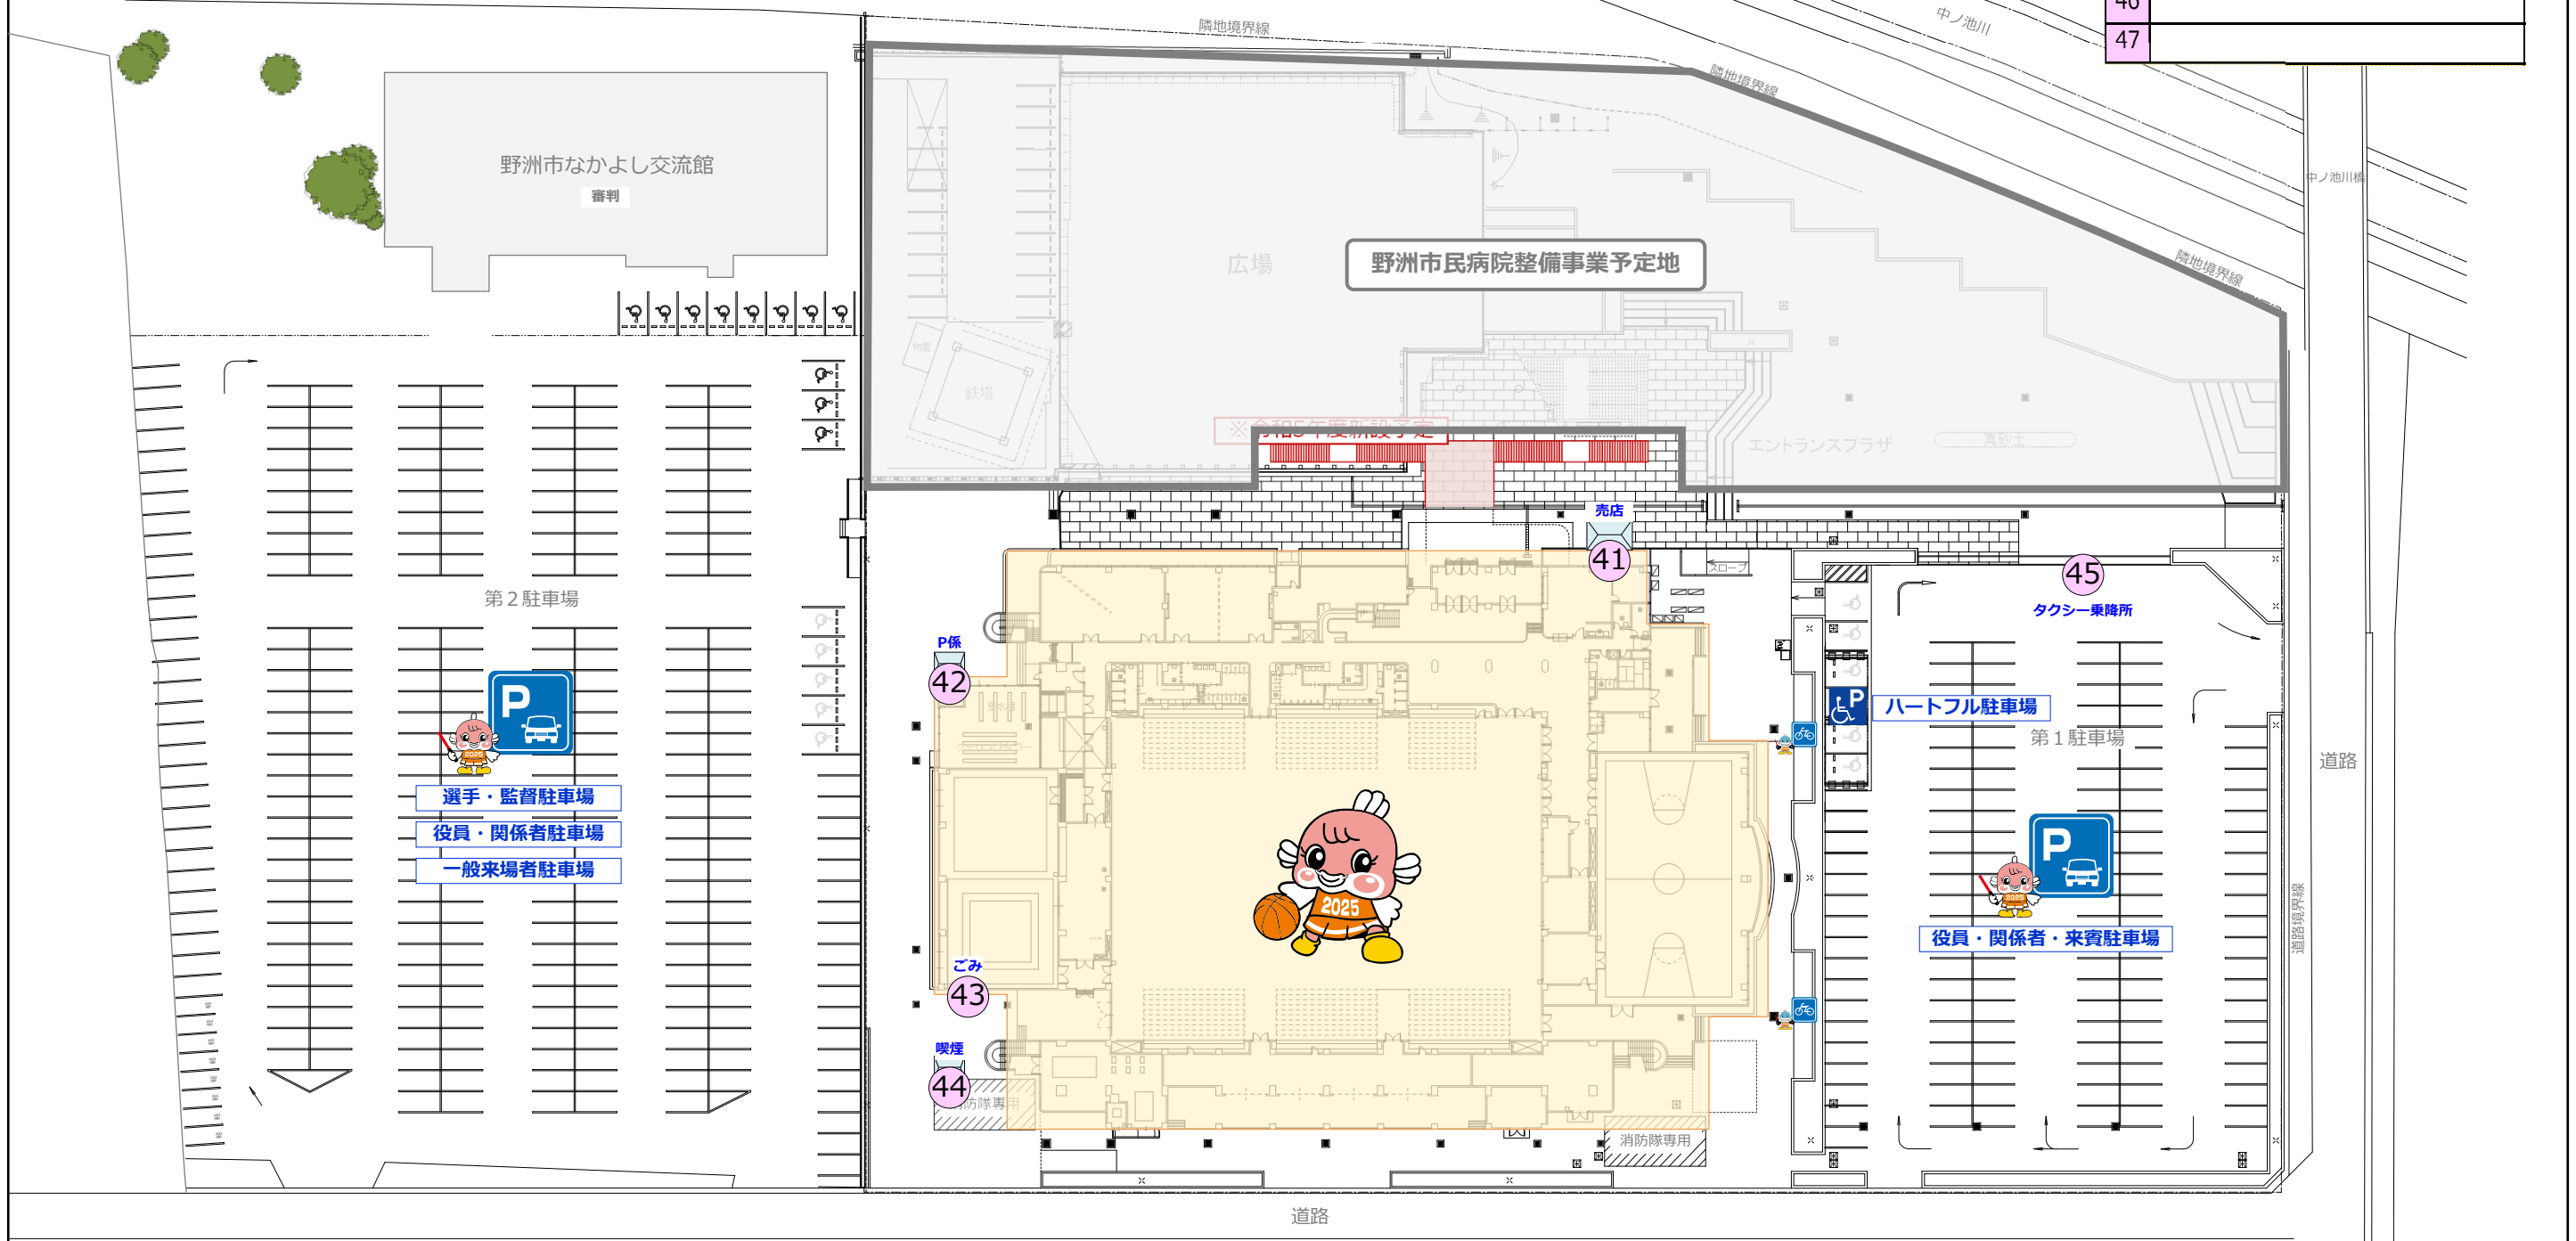

わたSHIGA輝く国スポ・障スポ
野洲市実行委員会



競技名

日本社会人バスケットボールリーグ

縮尺

S=1/800(A3)

図面名

会場周辺図 (野洲市総合体育館)

修正日

2024/03/14