


(令和4年度)

施設の配置図

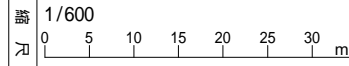

学校名


中主幼稚園

都道府県	市町村	学校	施設番号
252106781			0316

凡例

- 建物
- (未) 未とりこわし建物
 - (危) 危険建物
 - (貸) 借用建物
 - (一時) 一時使用建物
 - (屋外) 屋外教育環境整備事業によるもの


- 建物以外の工作物
- (自) 自転車置場
 - (動) 動物小屋
 - (門) 正門・通用門
 - (簡) 簡易な小規模構造物
 - (吹) 吹抜けの渡り廊下
 - フェンス

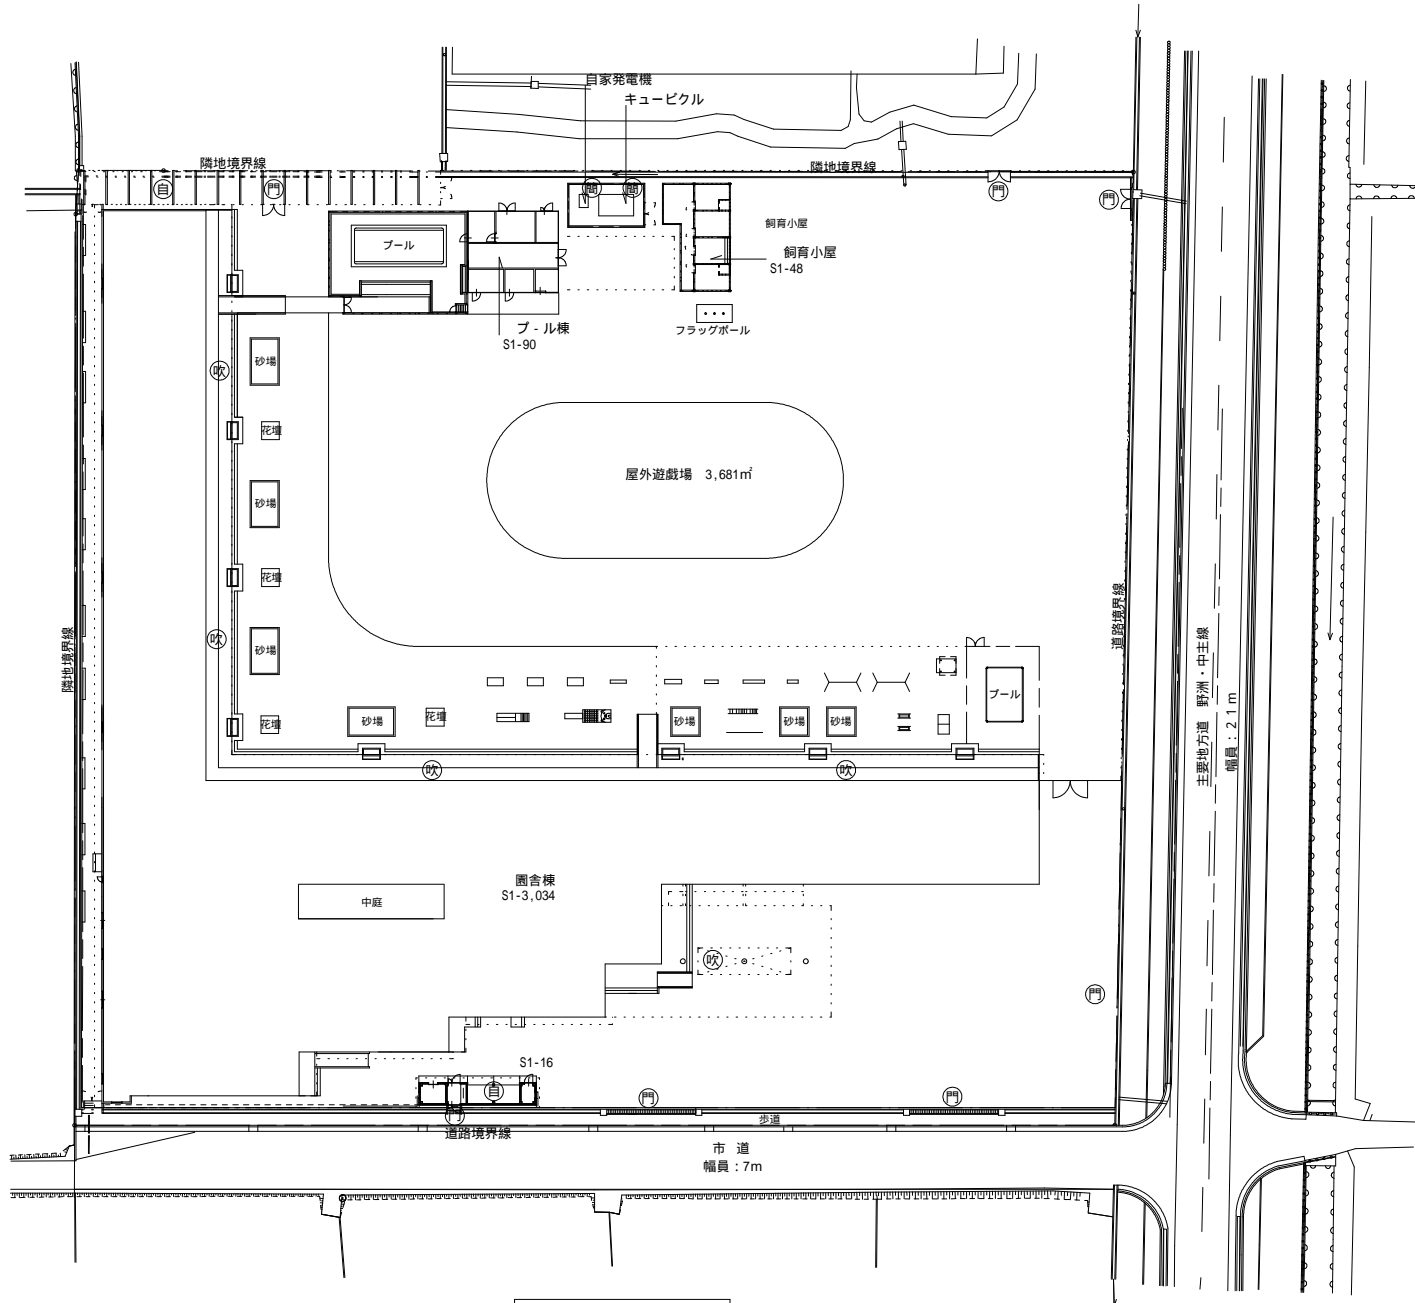

配置図 1/600

(令和4年度)

1階平面図

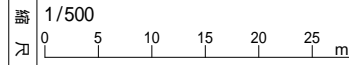

学校名称


中主幼稚園

都道府県	市町村	(学校)
252106781		


施設番号 0316




園舎棟 延べ面積 3,034m²

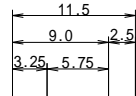



プール棟 延べ面積 90m²

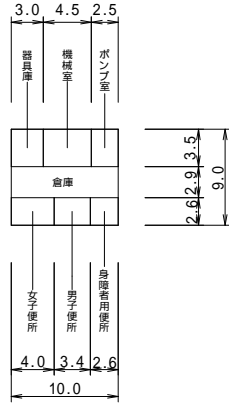

自転車置場棟 延べ面積 30m²

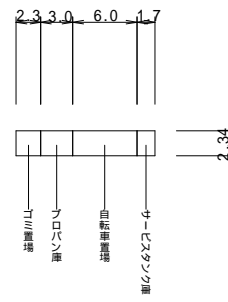


飼育小屋 延べ面積 48m²

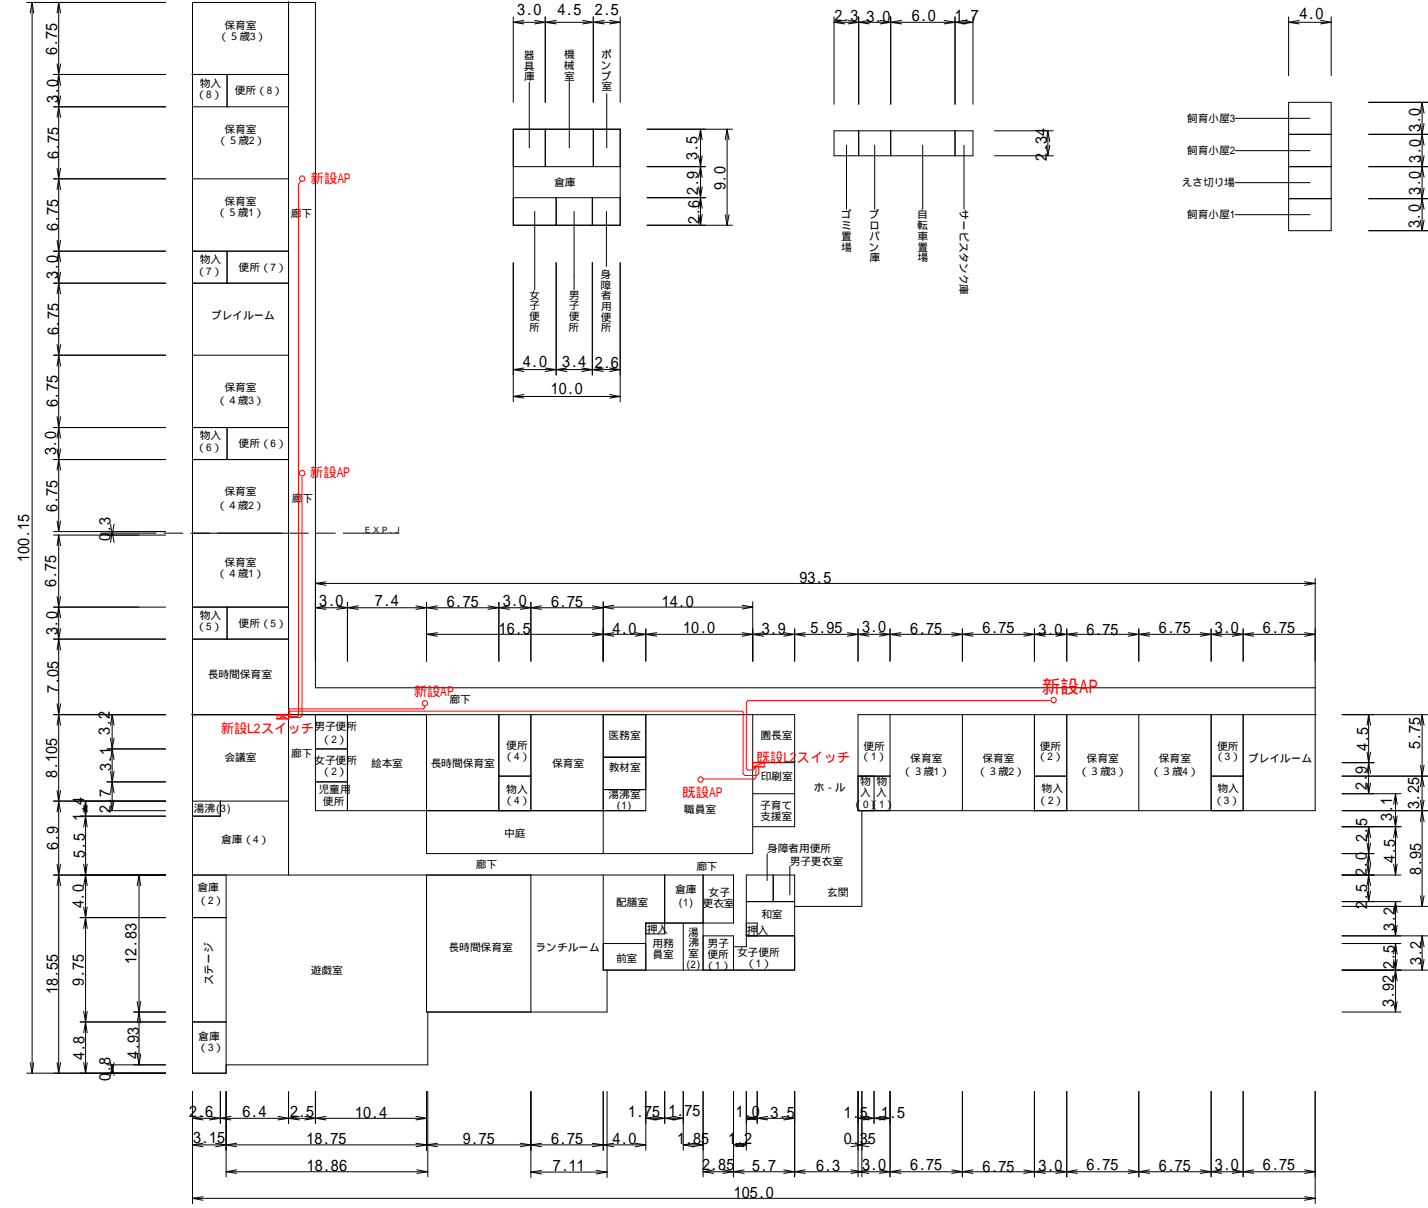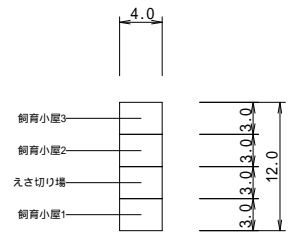

(令和4年度)

施設の配置図

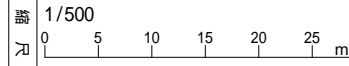

学校名

ゆきはたこども園

都道府県	(都道府県)(市町村)			(学校)			施設番号		
	2	5	2	1	0	6		7	9


凡例

建物

- ⊖ 未とりこわし建物
- ⊖ 危険建物
- ⊖ 借用建物
- ⊖ 一時 一時使用建物
- ⊖ 屋外 屋外教育環境整備事業によるもの

建物以外の工作物

- ⊖ 自転車置場
- ⊖ 動物小屋
- ⊖ 門 正門・通用門
- ⊖ 簡易な小規模構造物
- フェンス

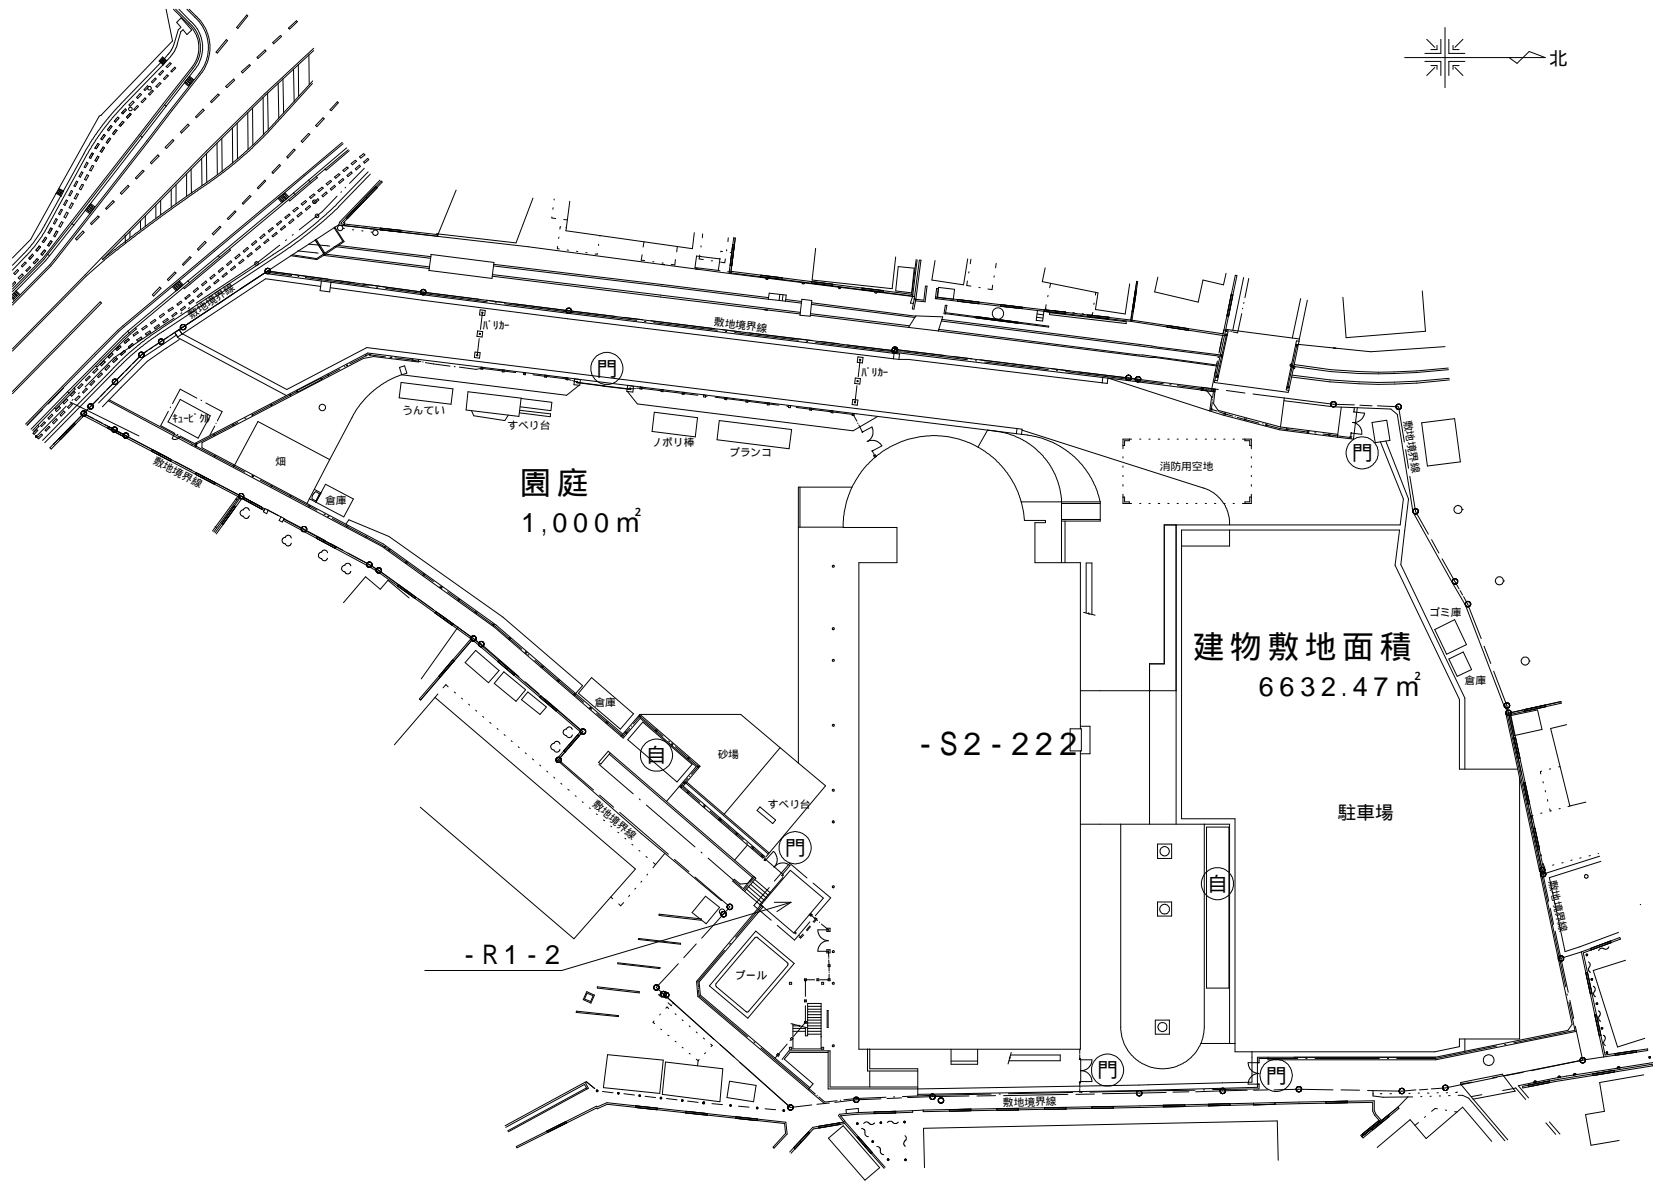

(令和4年度)

1階平面図



学校名

ゆきはたこども園

都道府県


(都道府県)(市町村)

(学校)

施設番号

252106797

0323

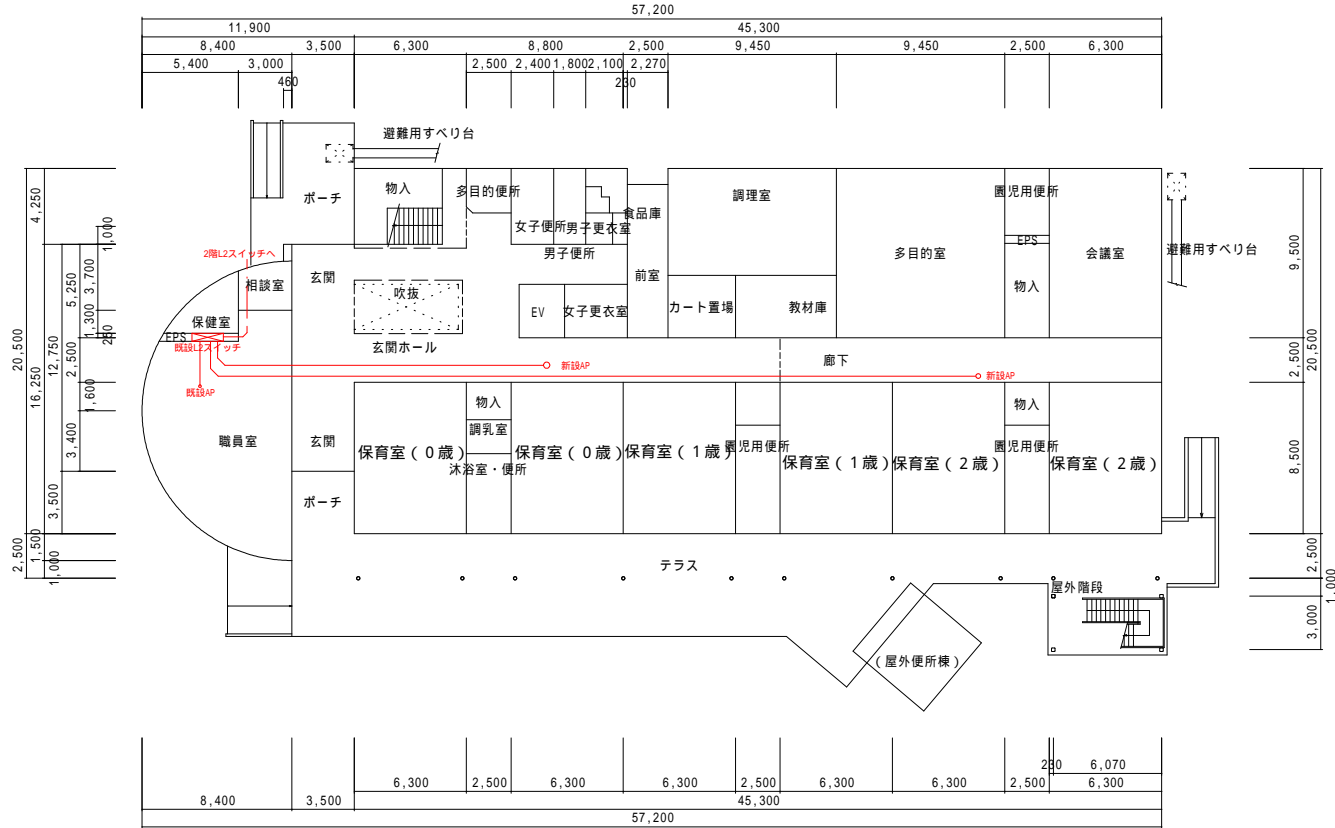

(令和4年度)

2階平面図



学校名

ゆきはたこども園

〒(都道府県)(市町村) (学校) 0323

252106797

