



# 資料3



現況

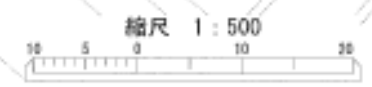

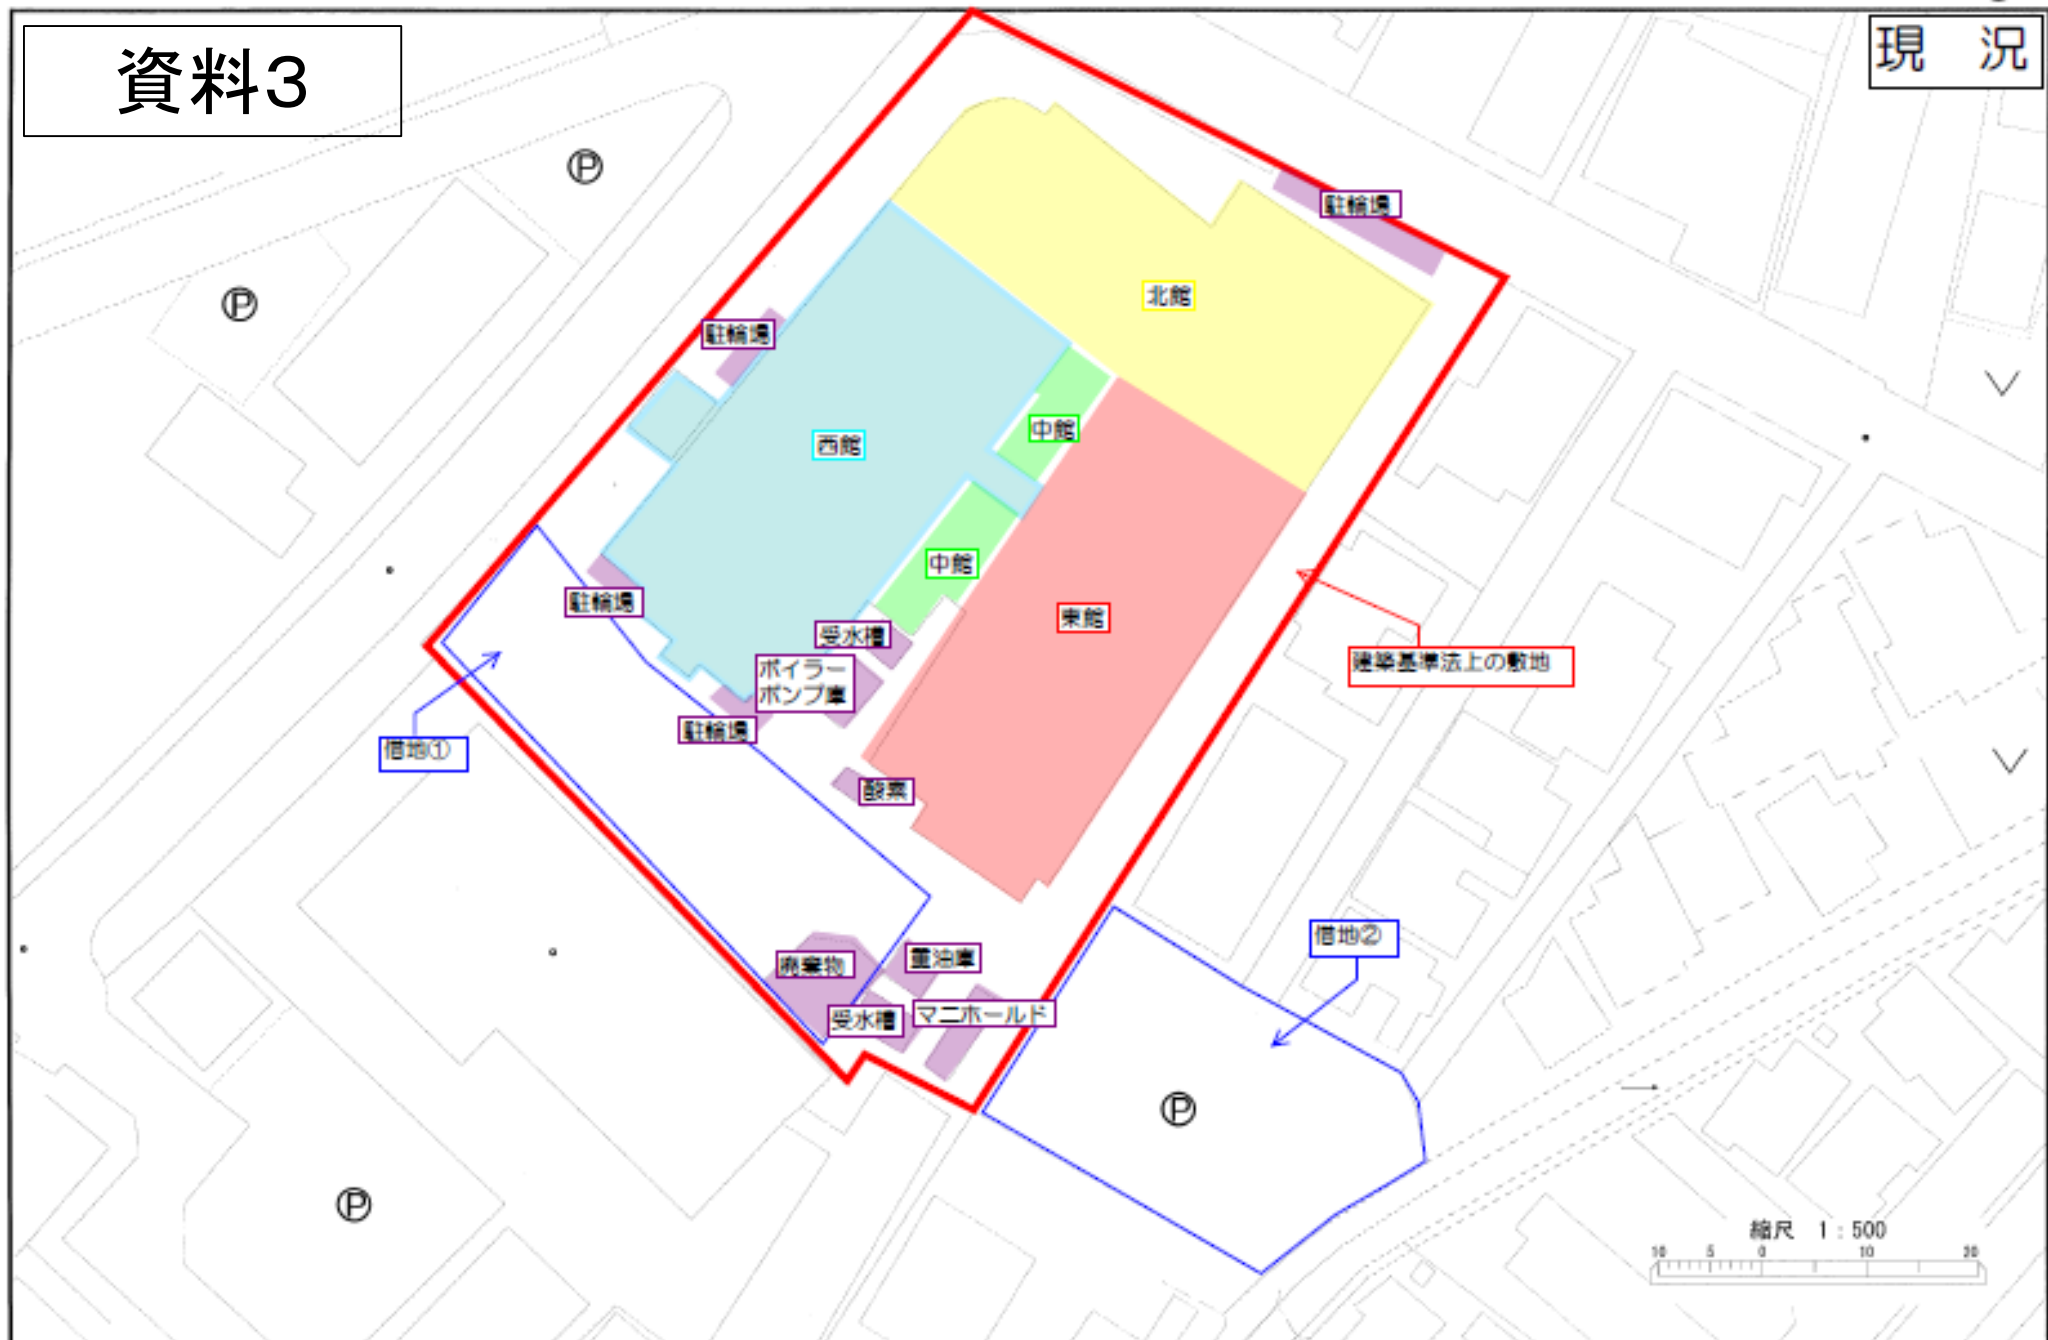

# I 期工事



・仮設棟建設

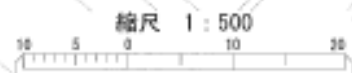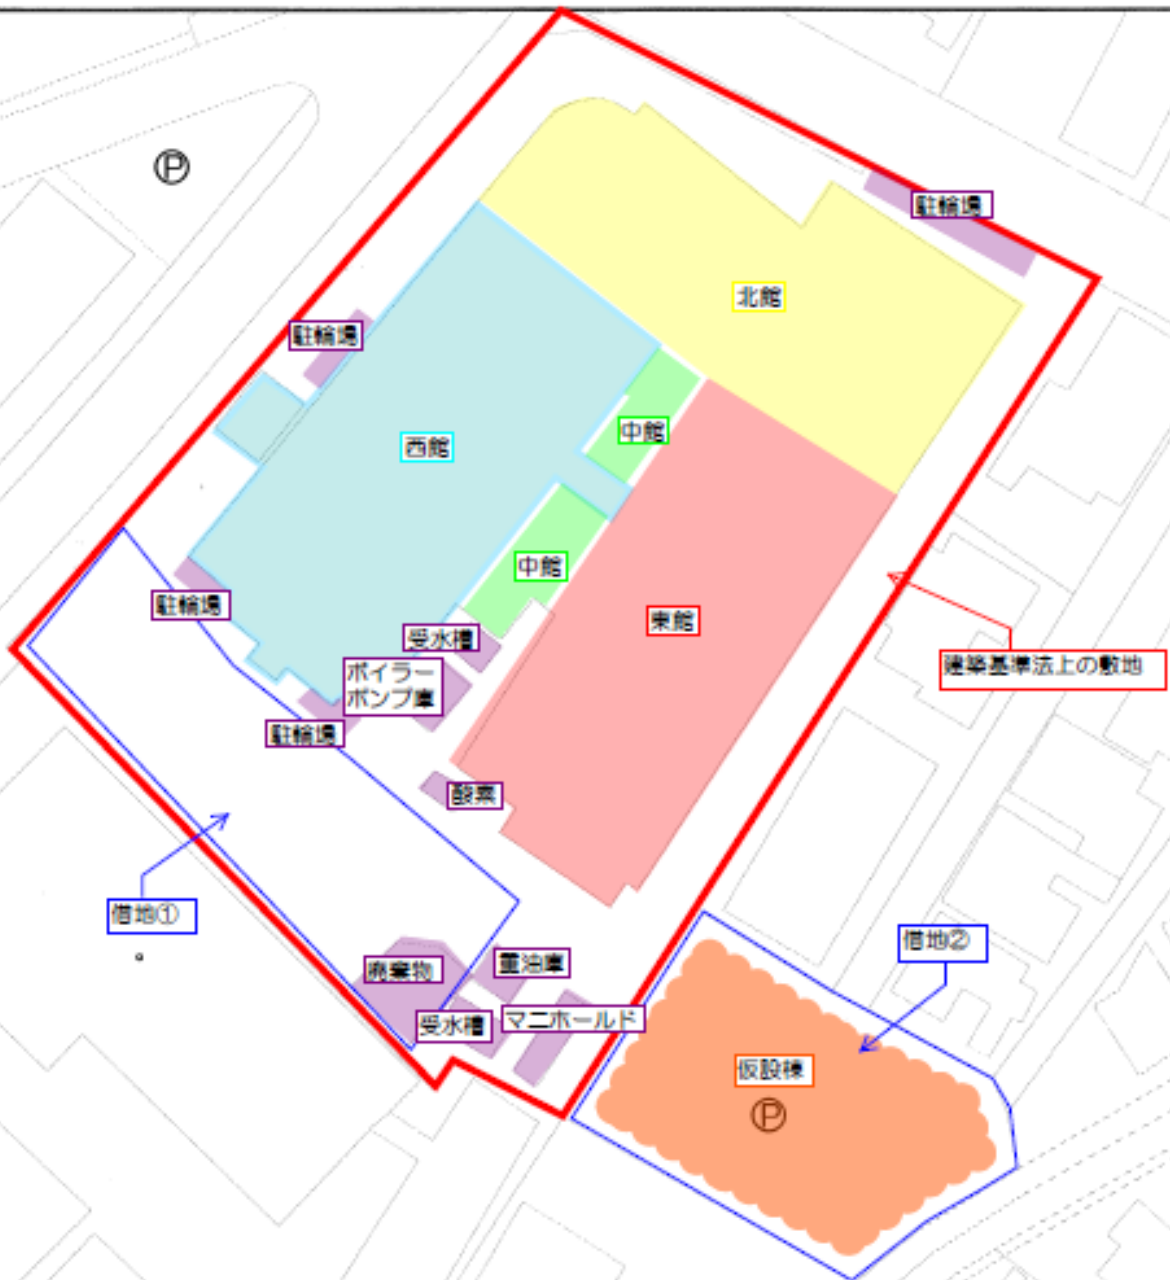



# Ⅱ期工事



・西館解体

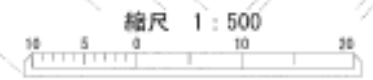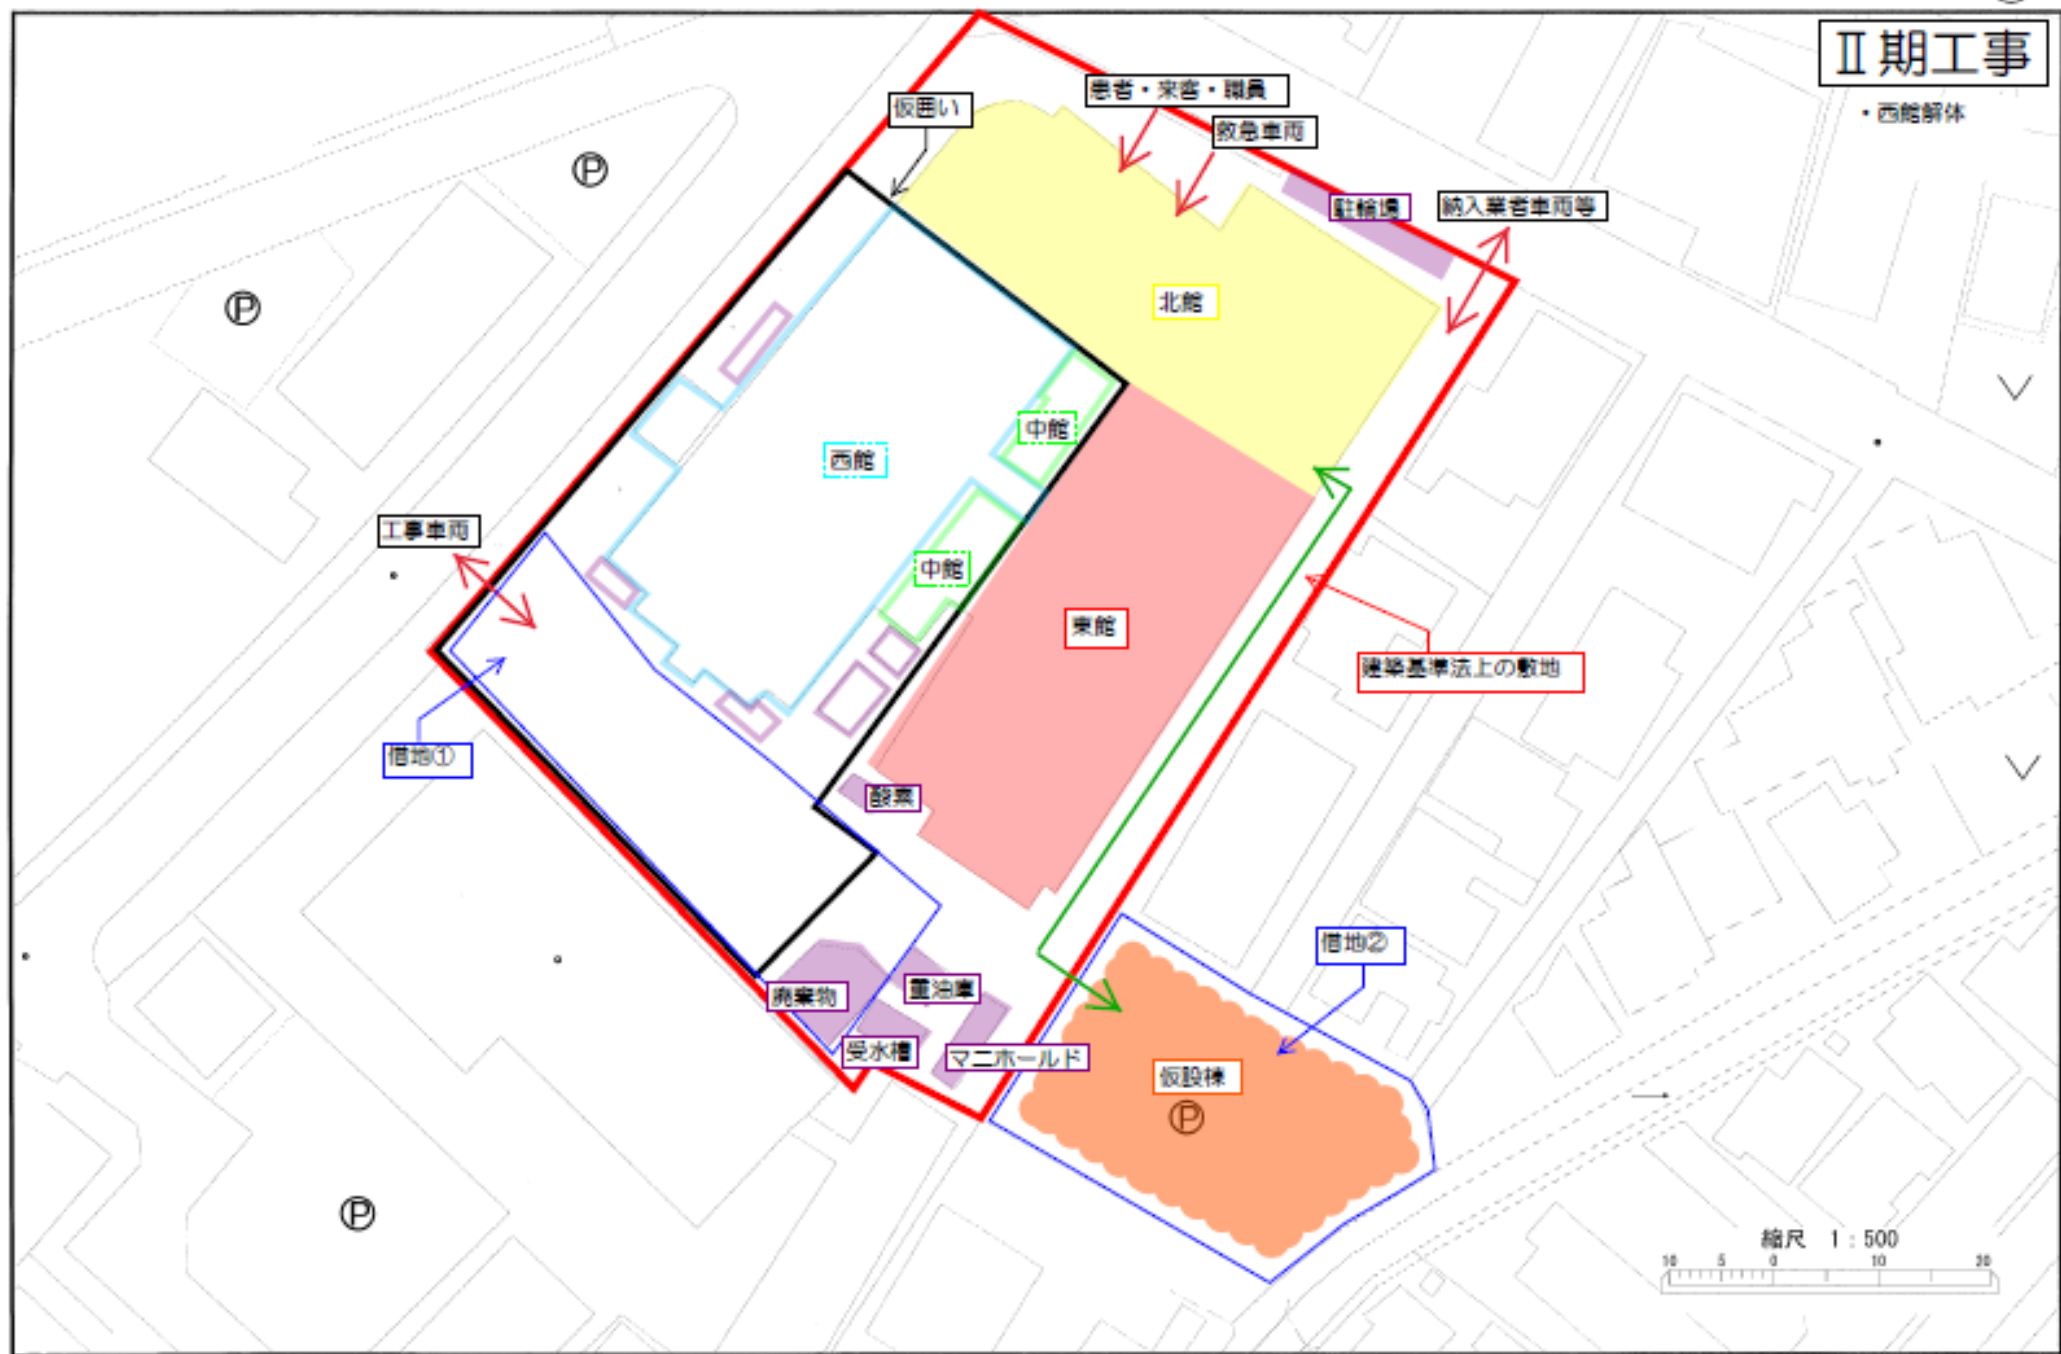



## Ⅱ期工事

・新西館建設

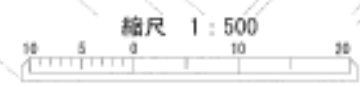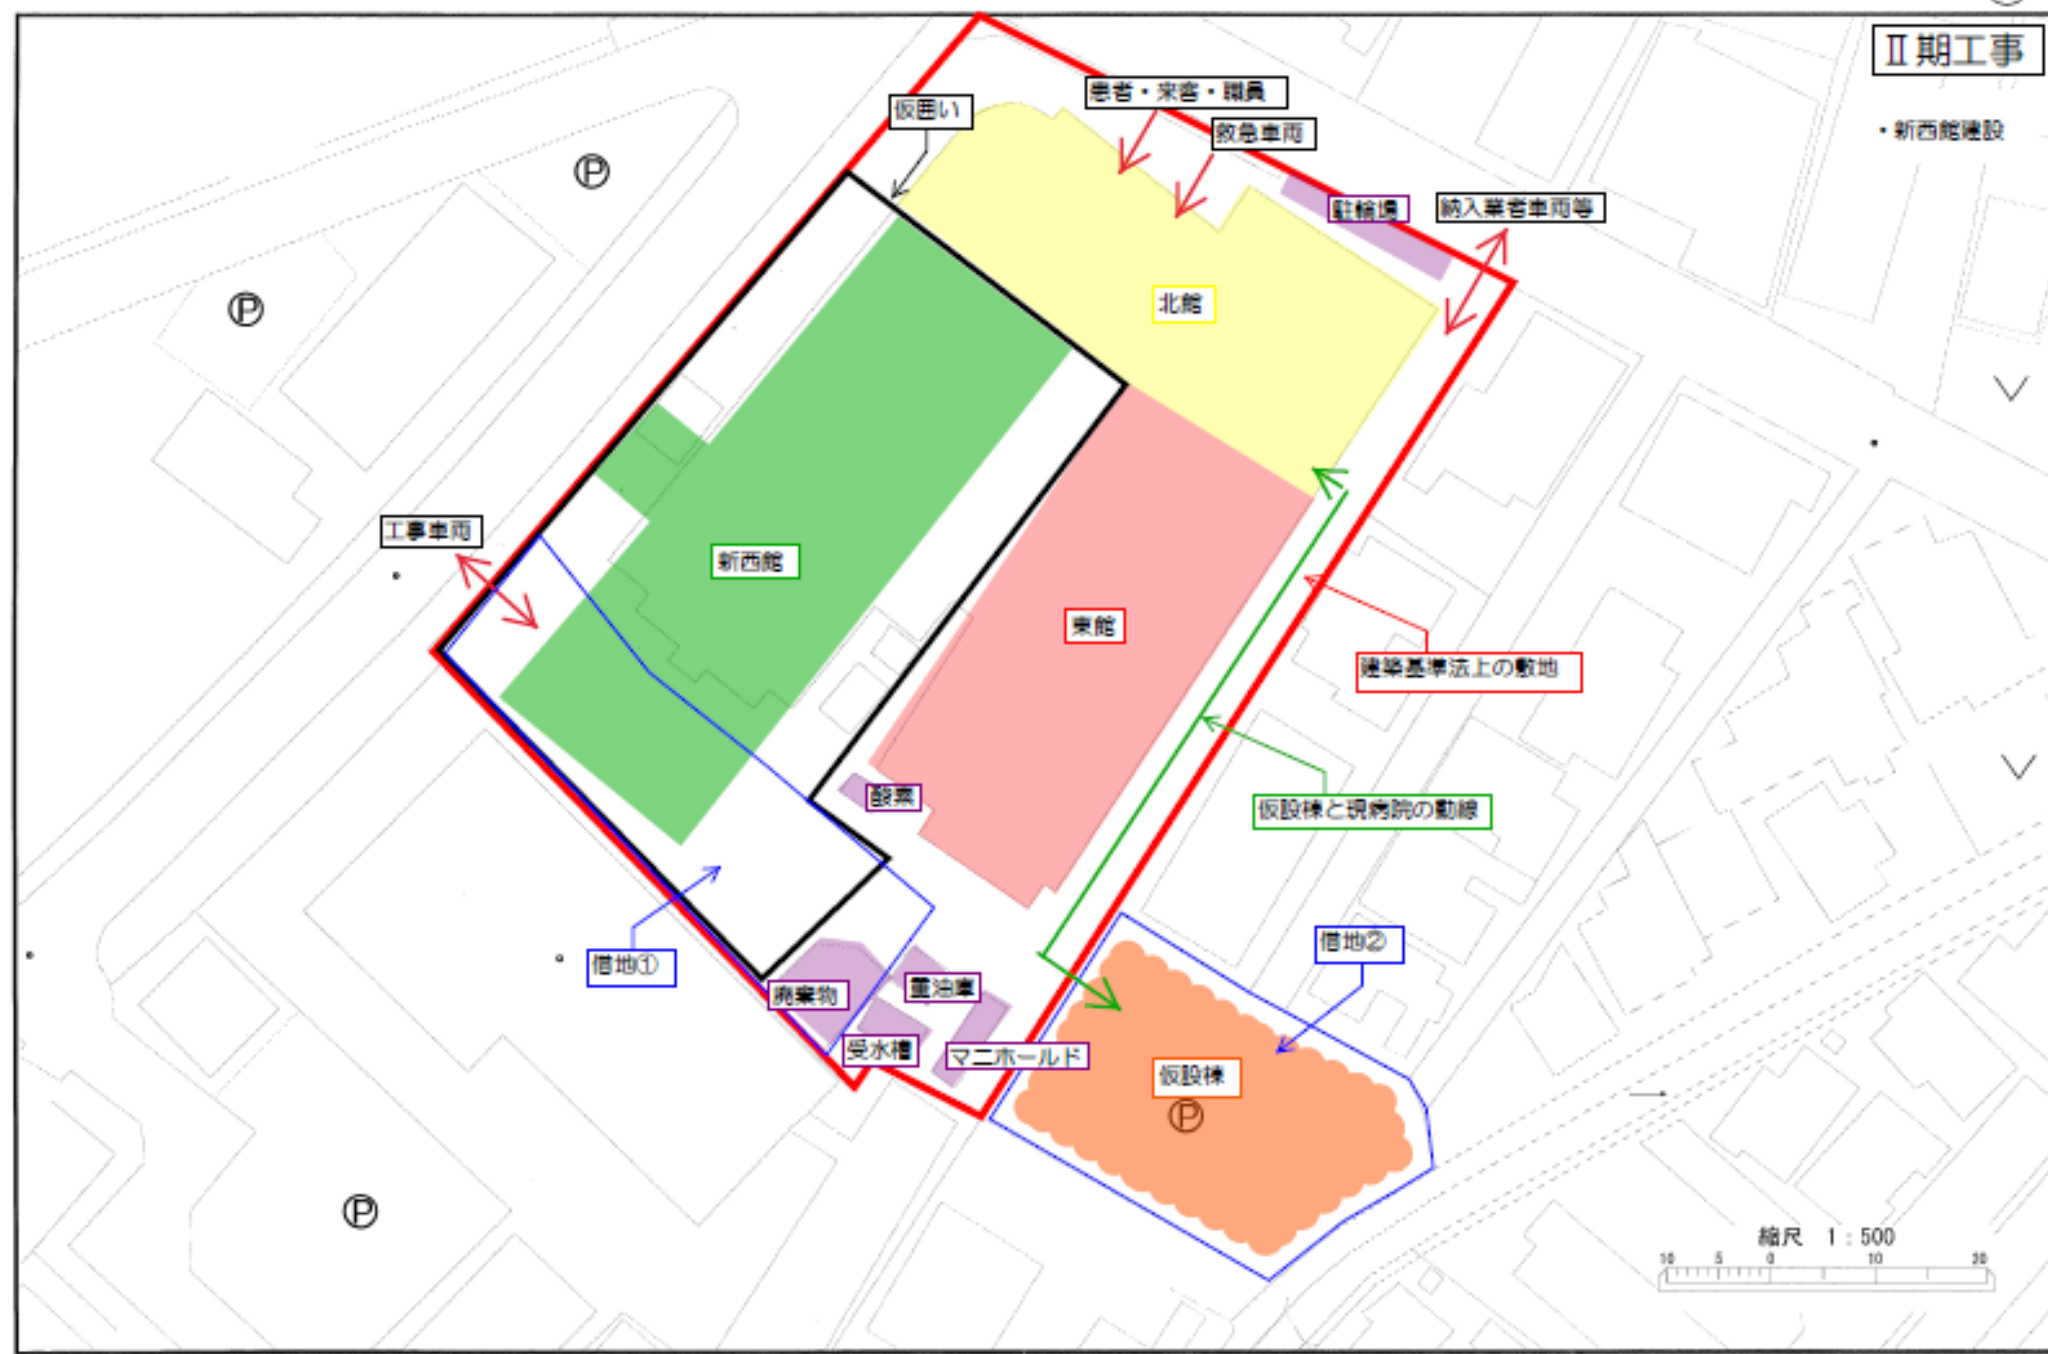






# Ⅲ期工事


・仮設棟模様替

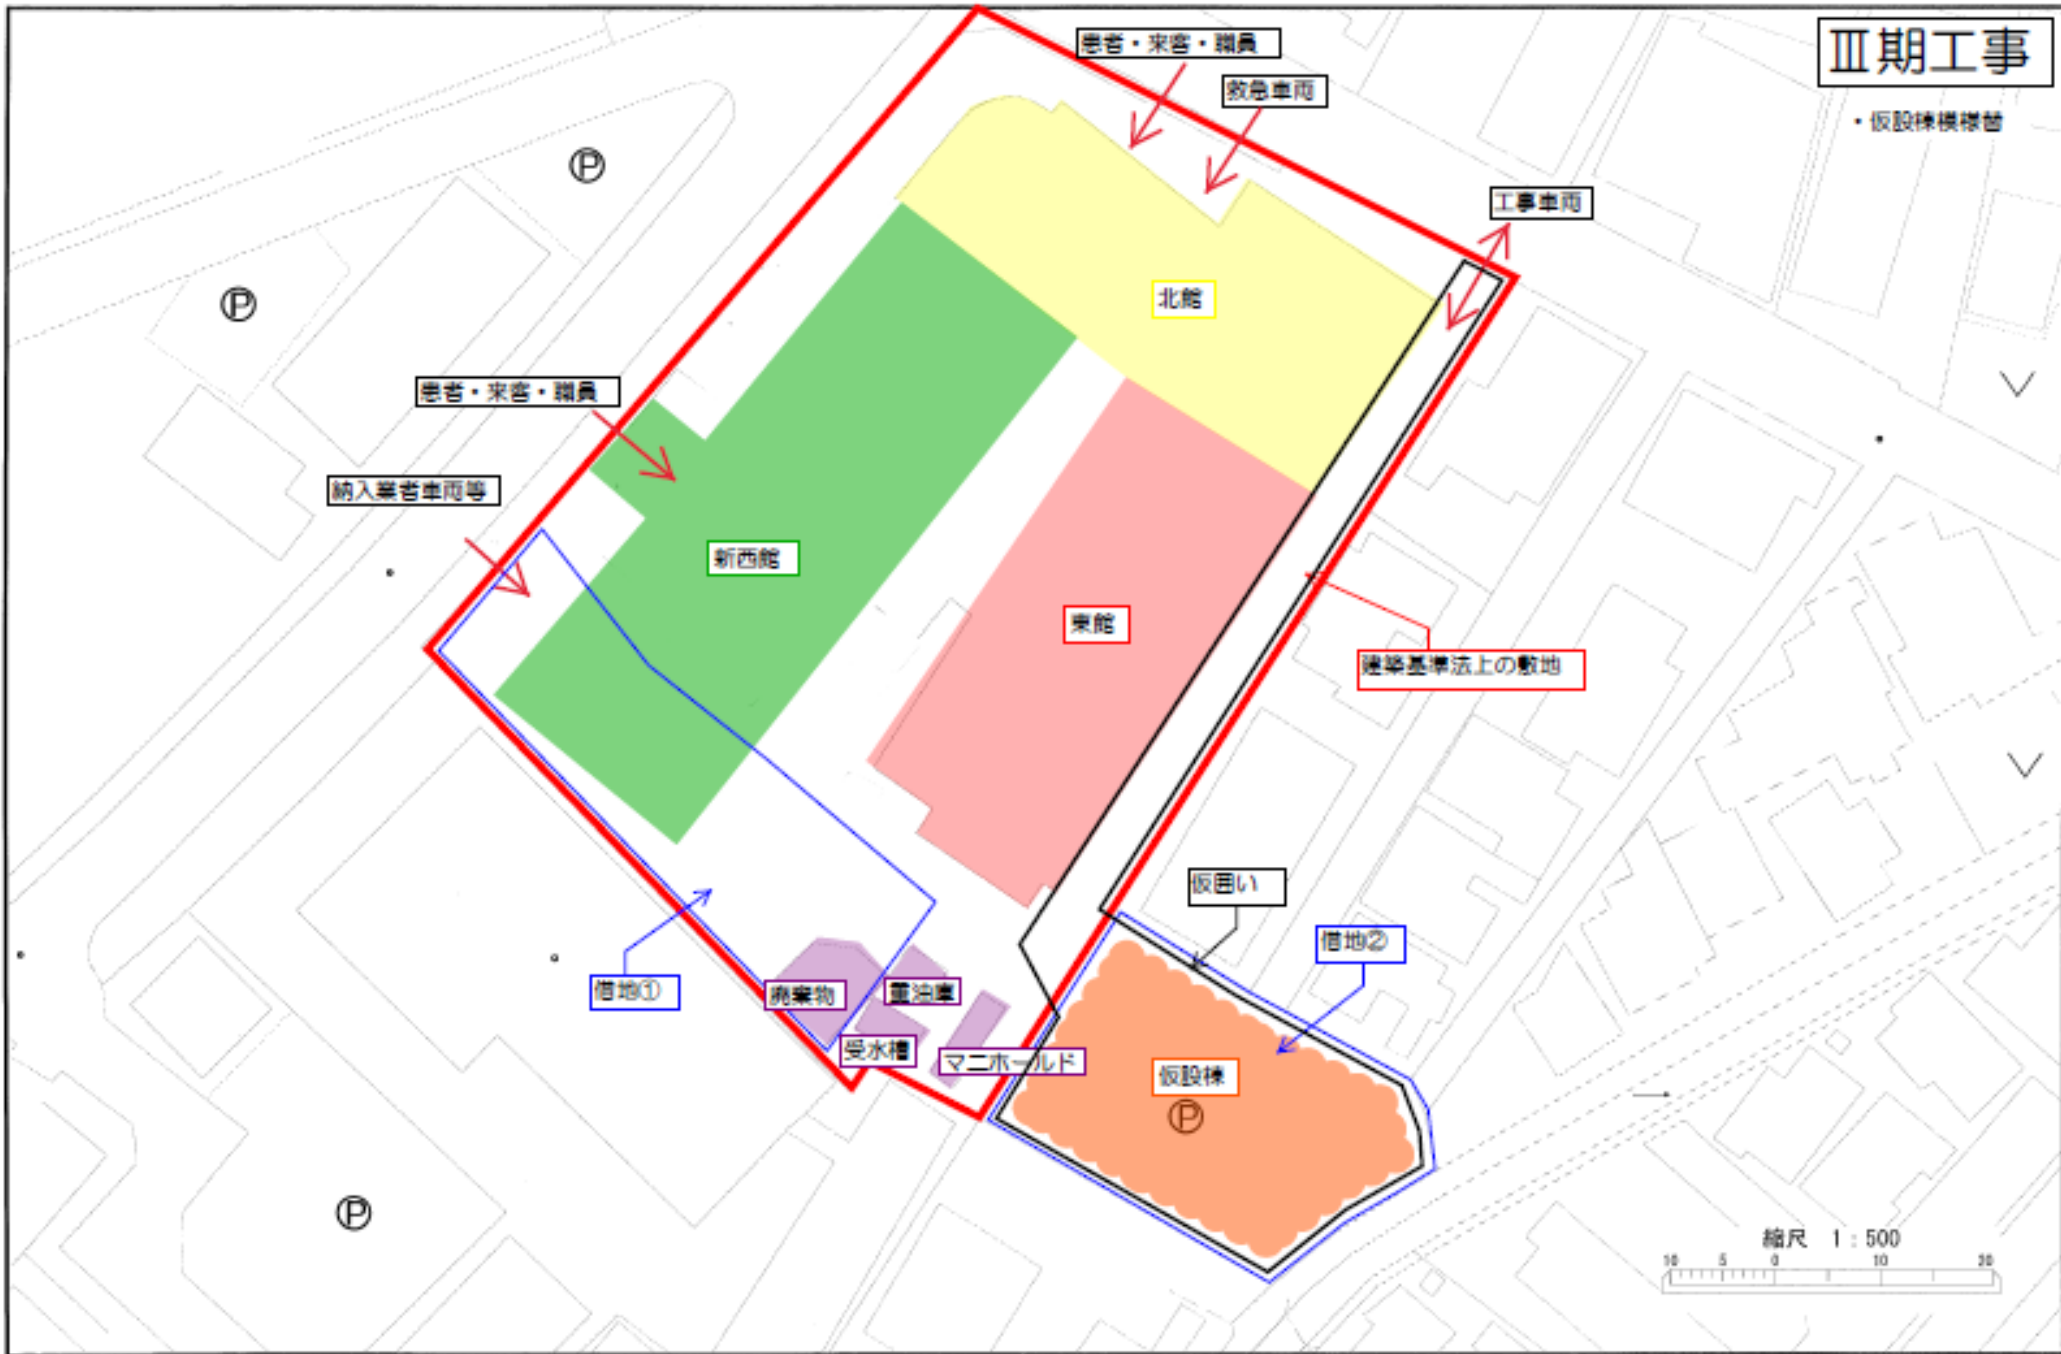



# IV期工事

- 東館解体
- 北館大規模改修
- 駐車場整備

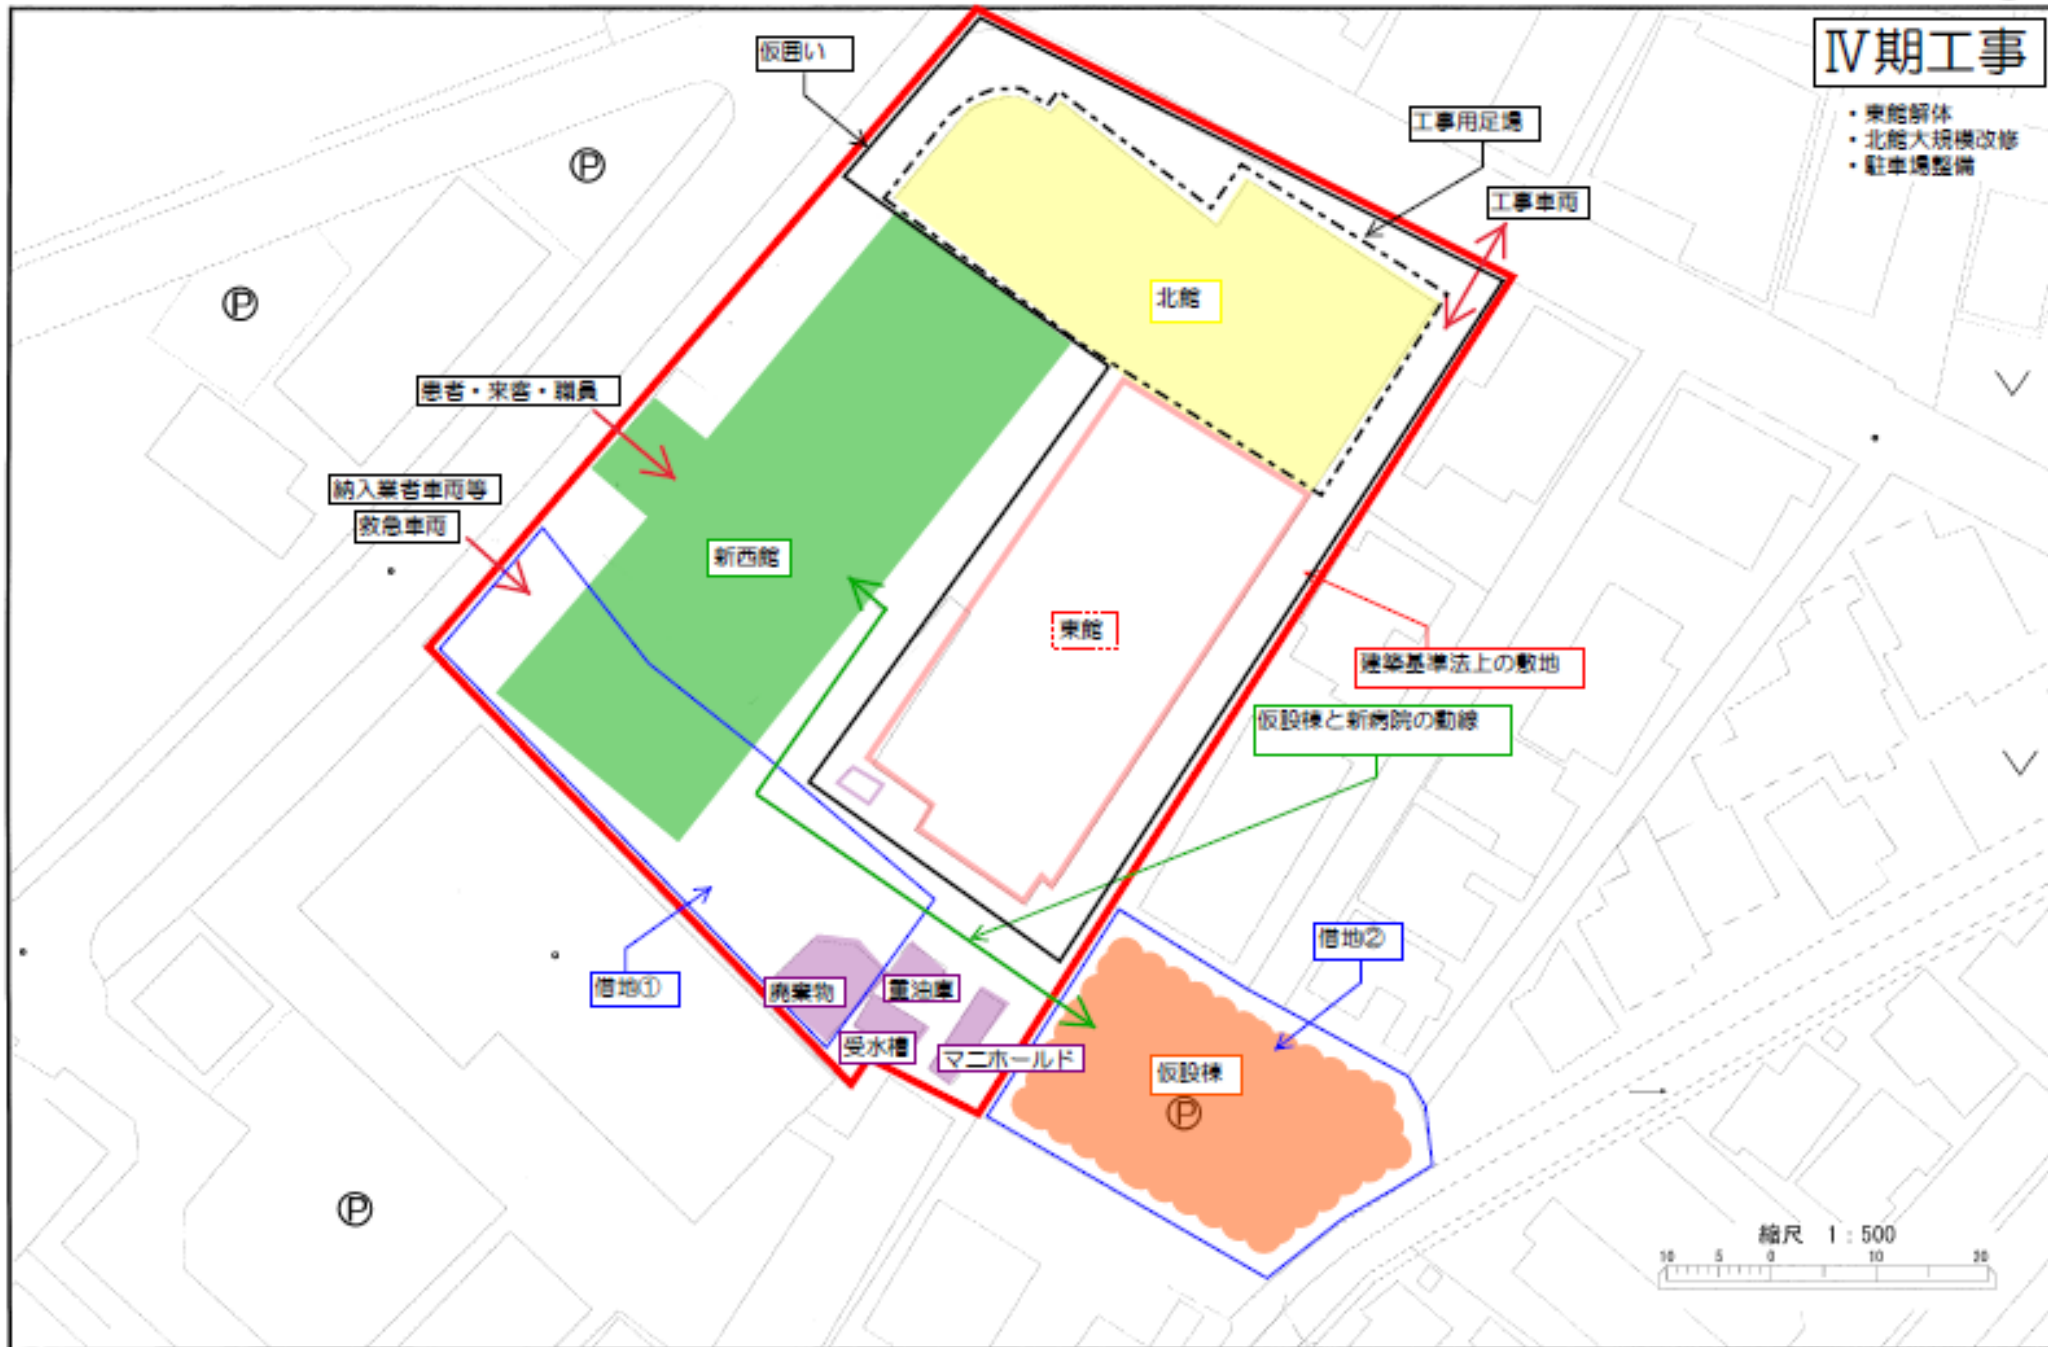


縮尺 1 : 500

0 5 10 20



# V期工事

・仮設棟撤去

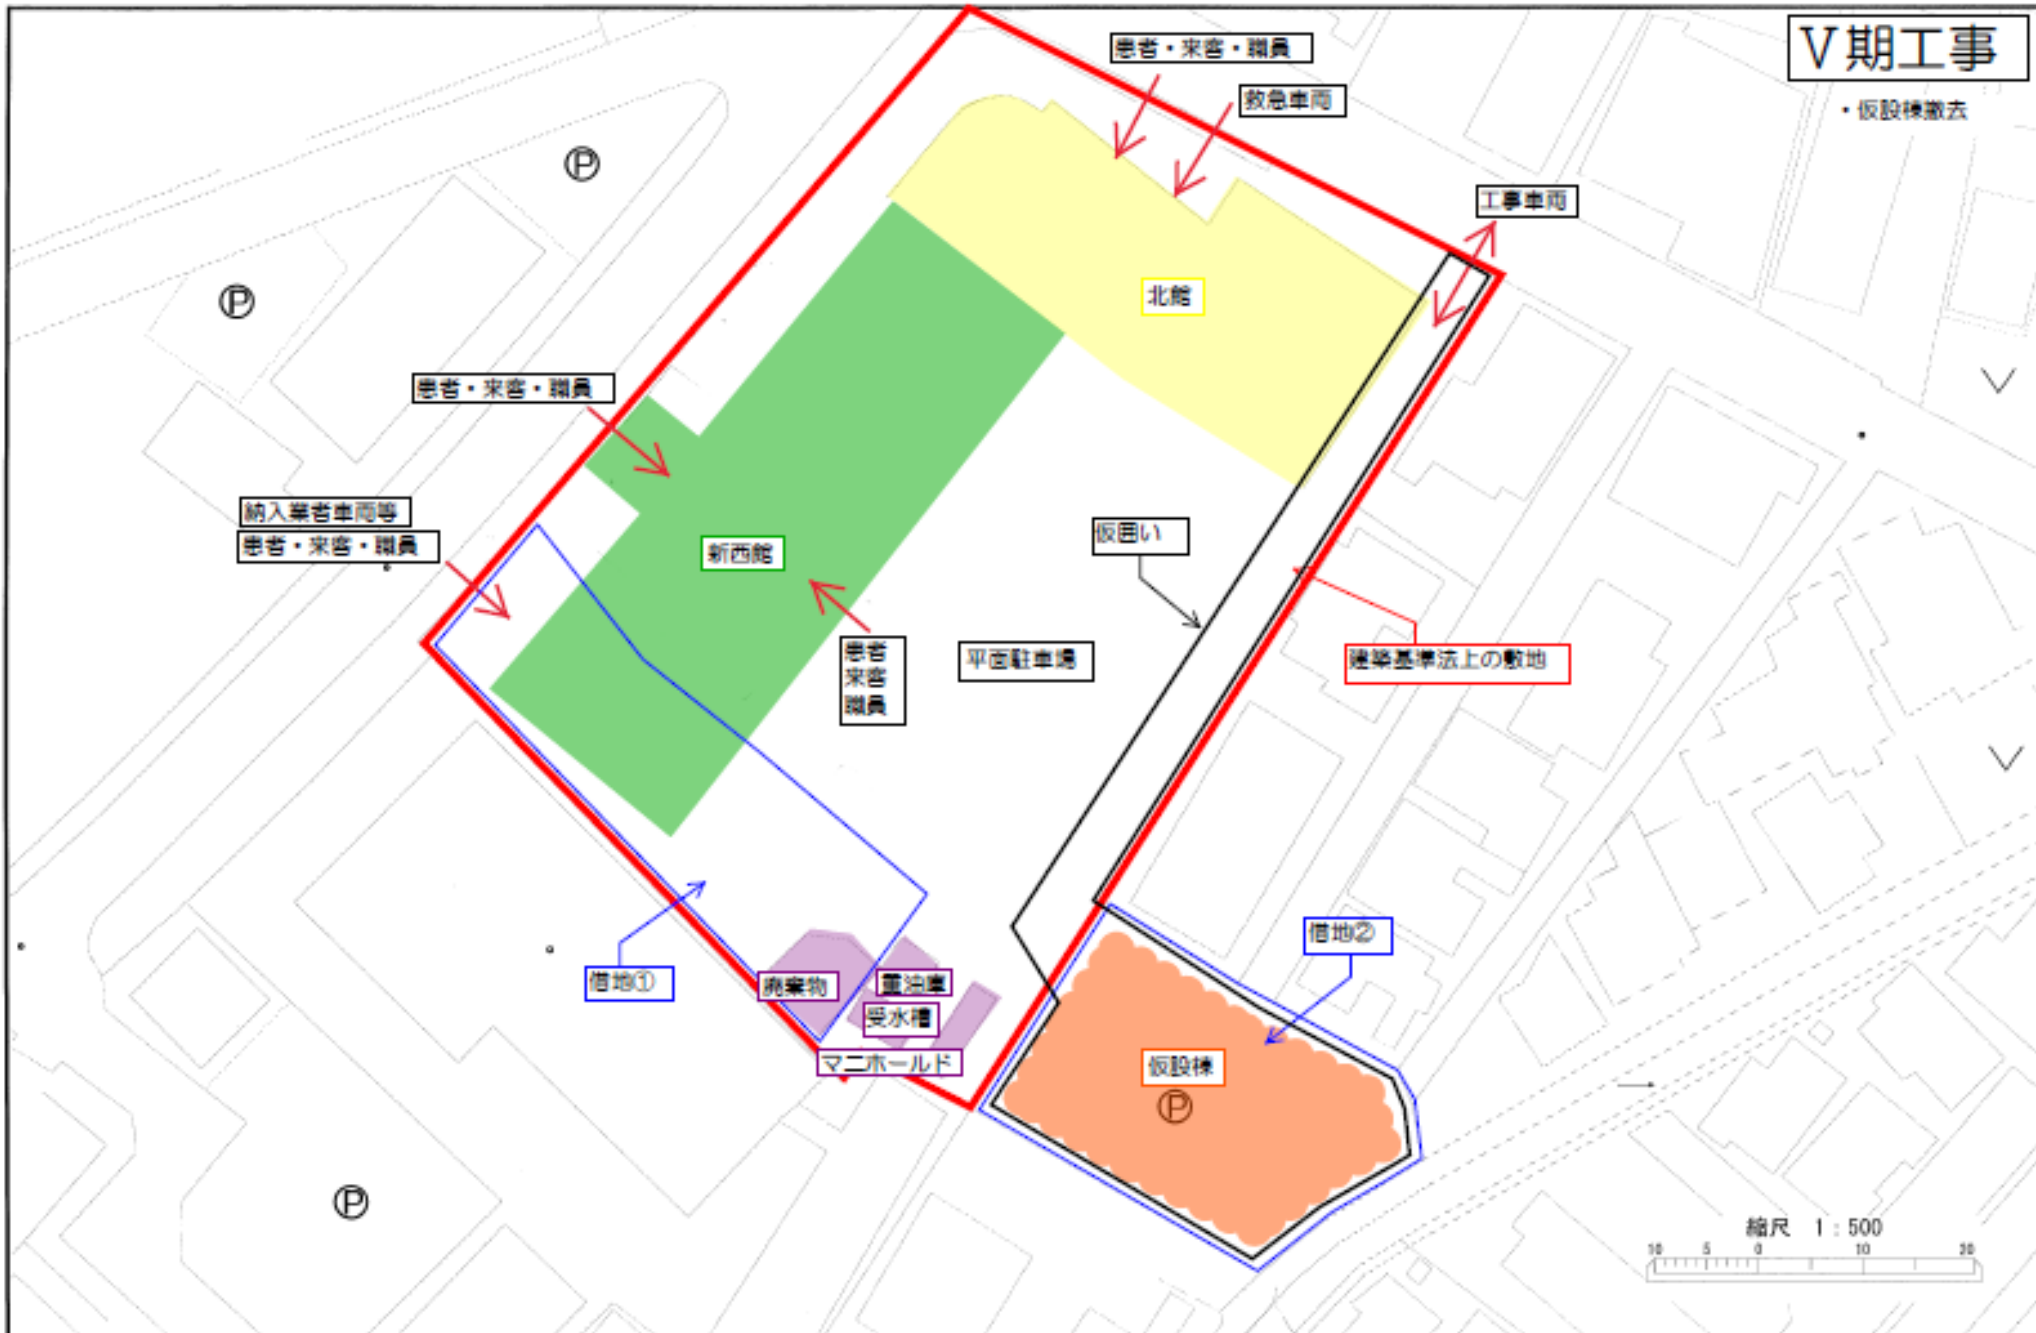

縮尺 1 : 500  
0 5 10 20



完成

