


Y 1 市三宅東部

整備計画図(素案)

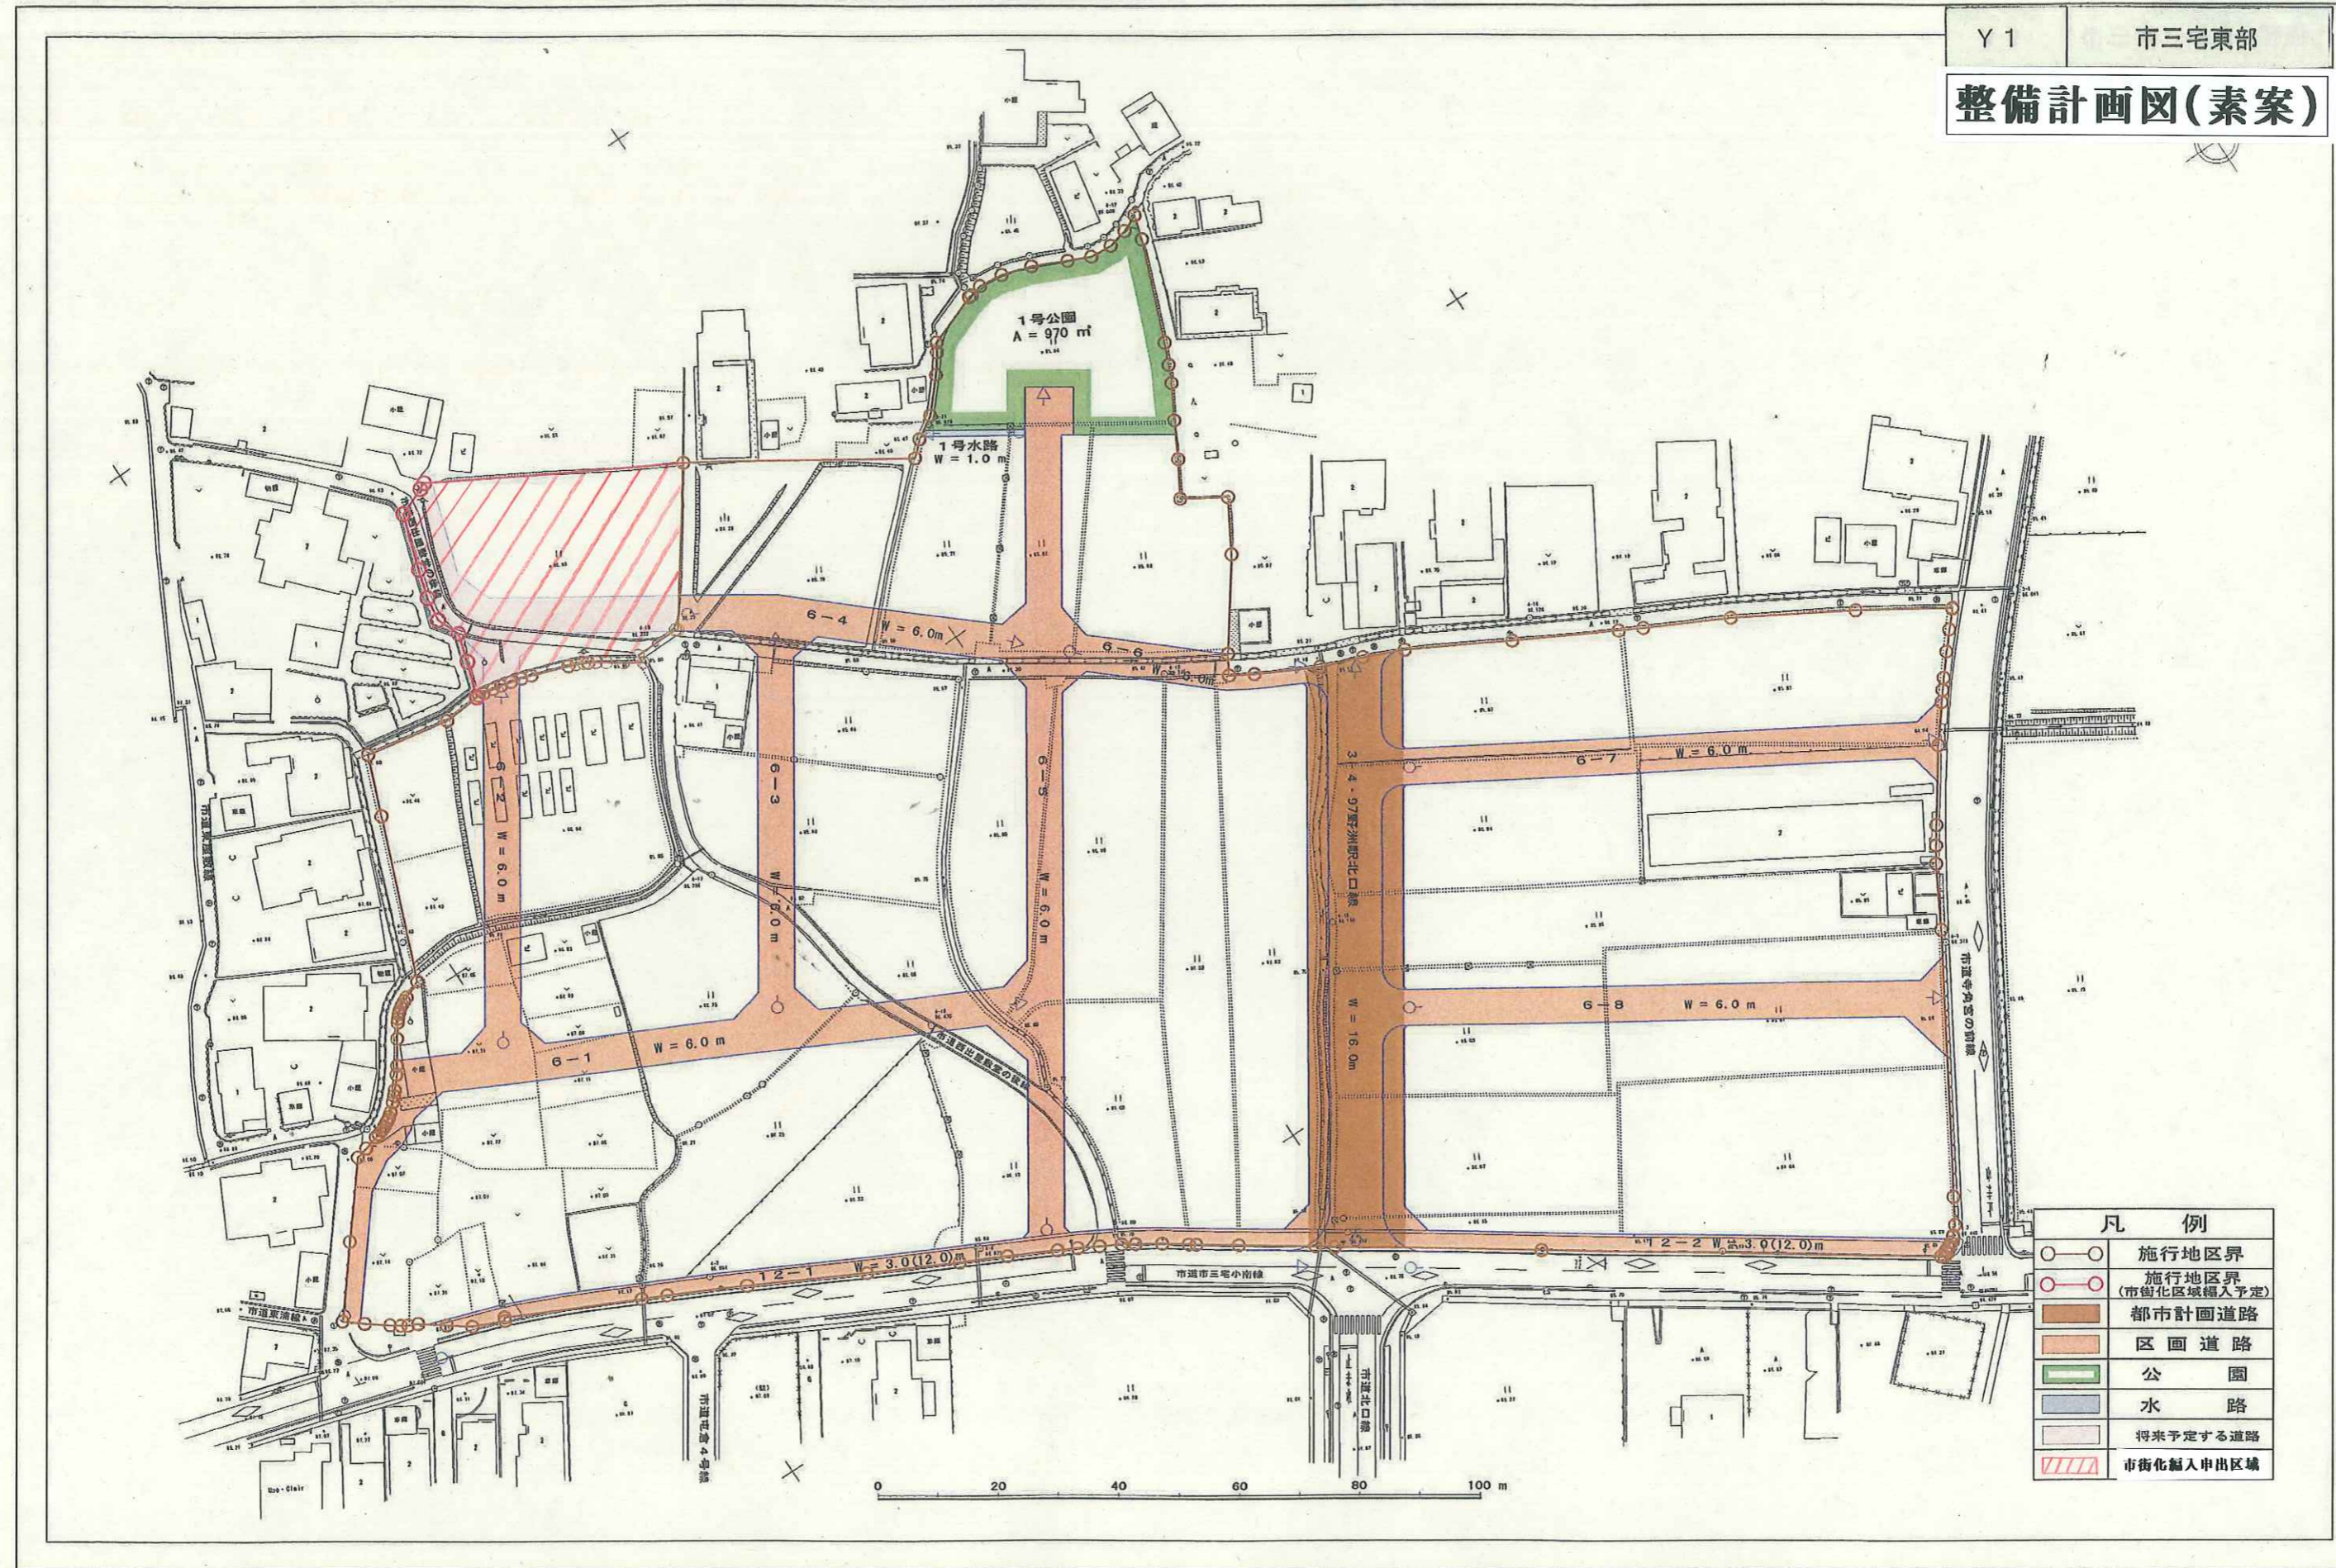

凡 例	
○ ○	施行地区界
○ ○	施行地区界 (市街化区域編入予定)
■	都市計画道路
■	区画道路
■	公園
■	水路
■	将来予定する道路
■	市街化編入申出区域