


市三宅東部土地区画整理事業区域用途地域図

資料8

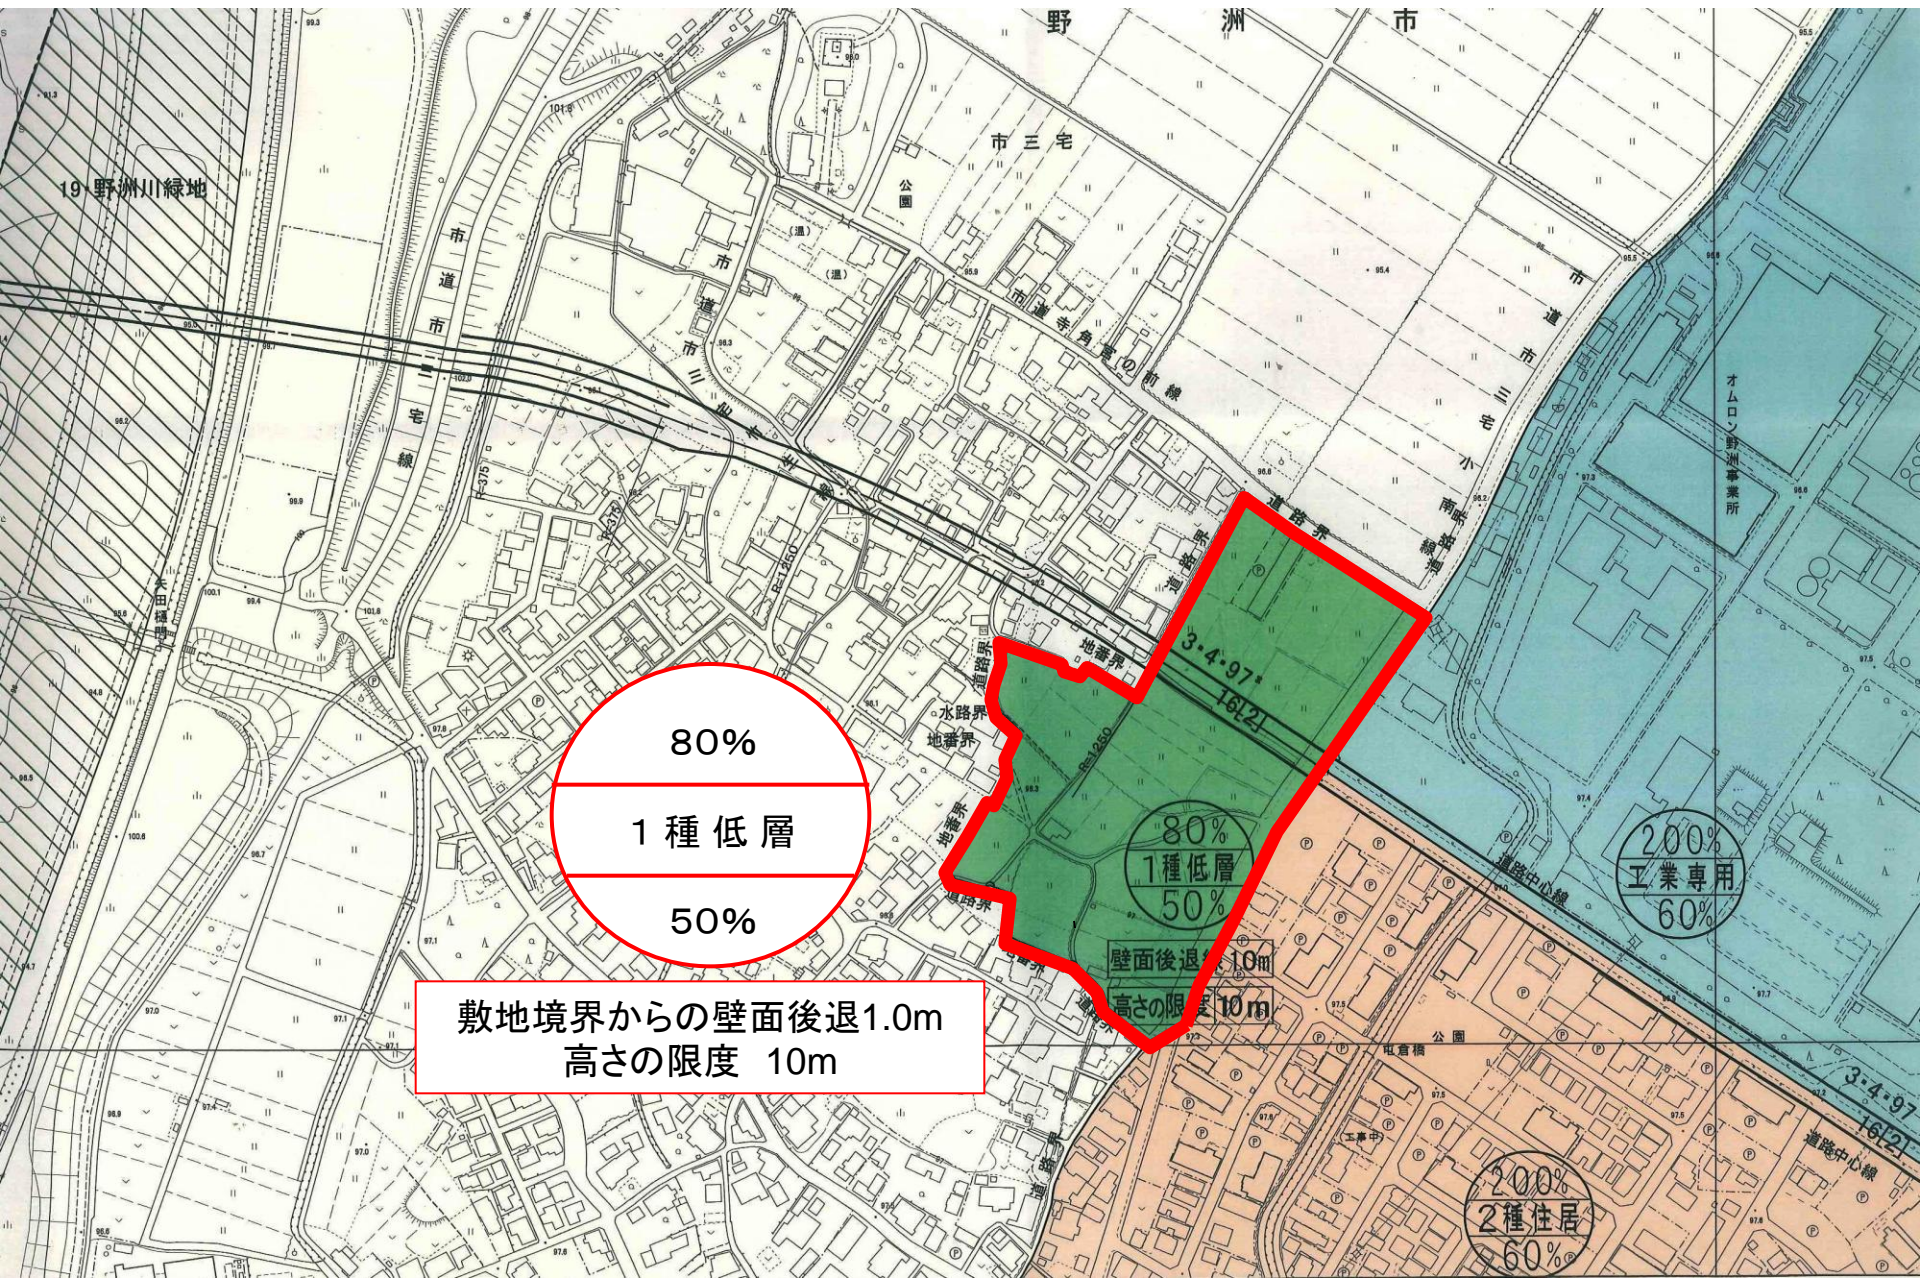

80%
1種低層
50%

敷地境界からの壁面後退1.0m
高さの限度 10m

80%
1種低層
50%
壁面後退1.0m
高さの限度10m

200%
工業専用
60%

200%
2種住居
60%