



道路計画幅員 W=12.00m

縮尺 S=1:500
(A3#47*)

標準部

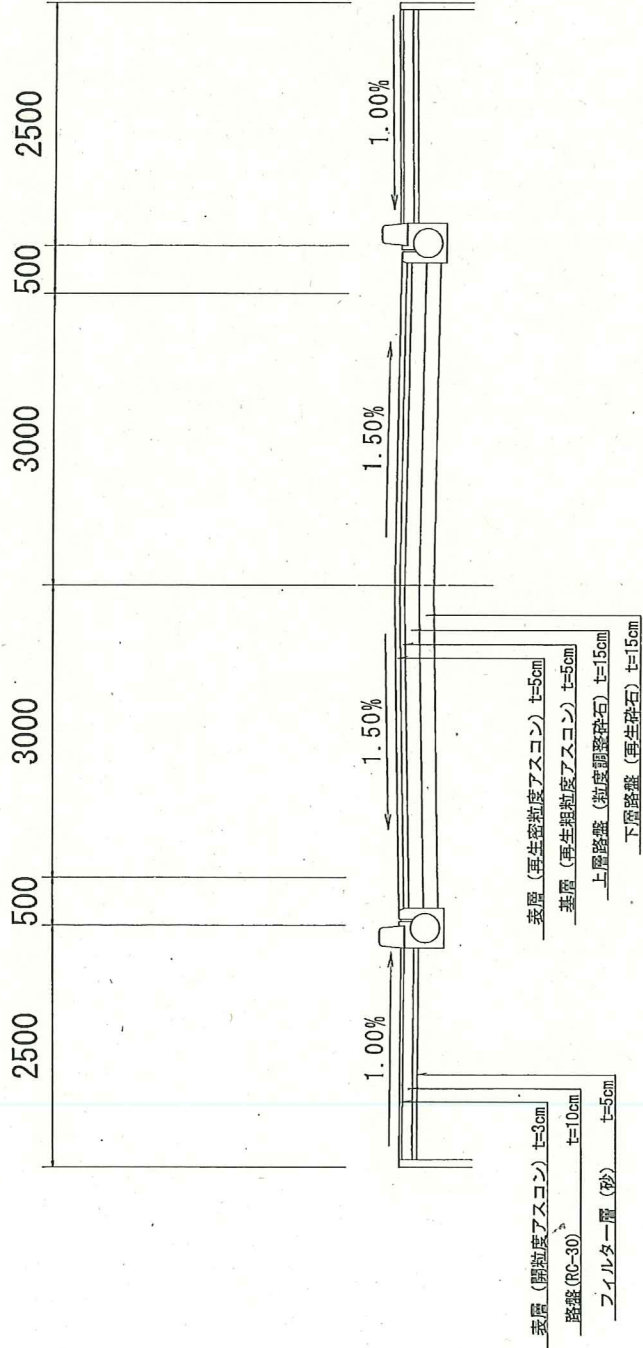

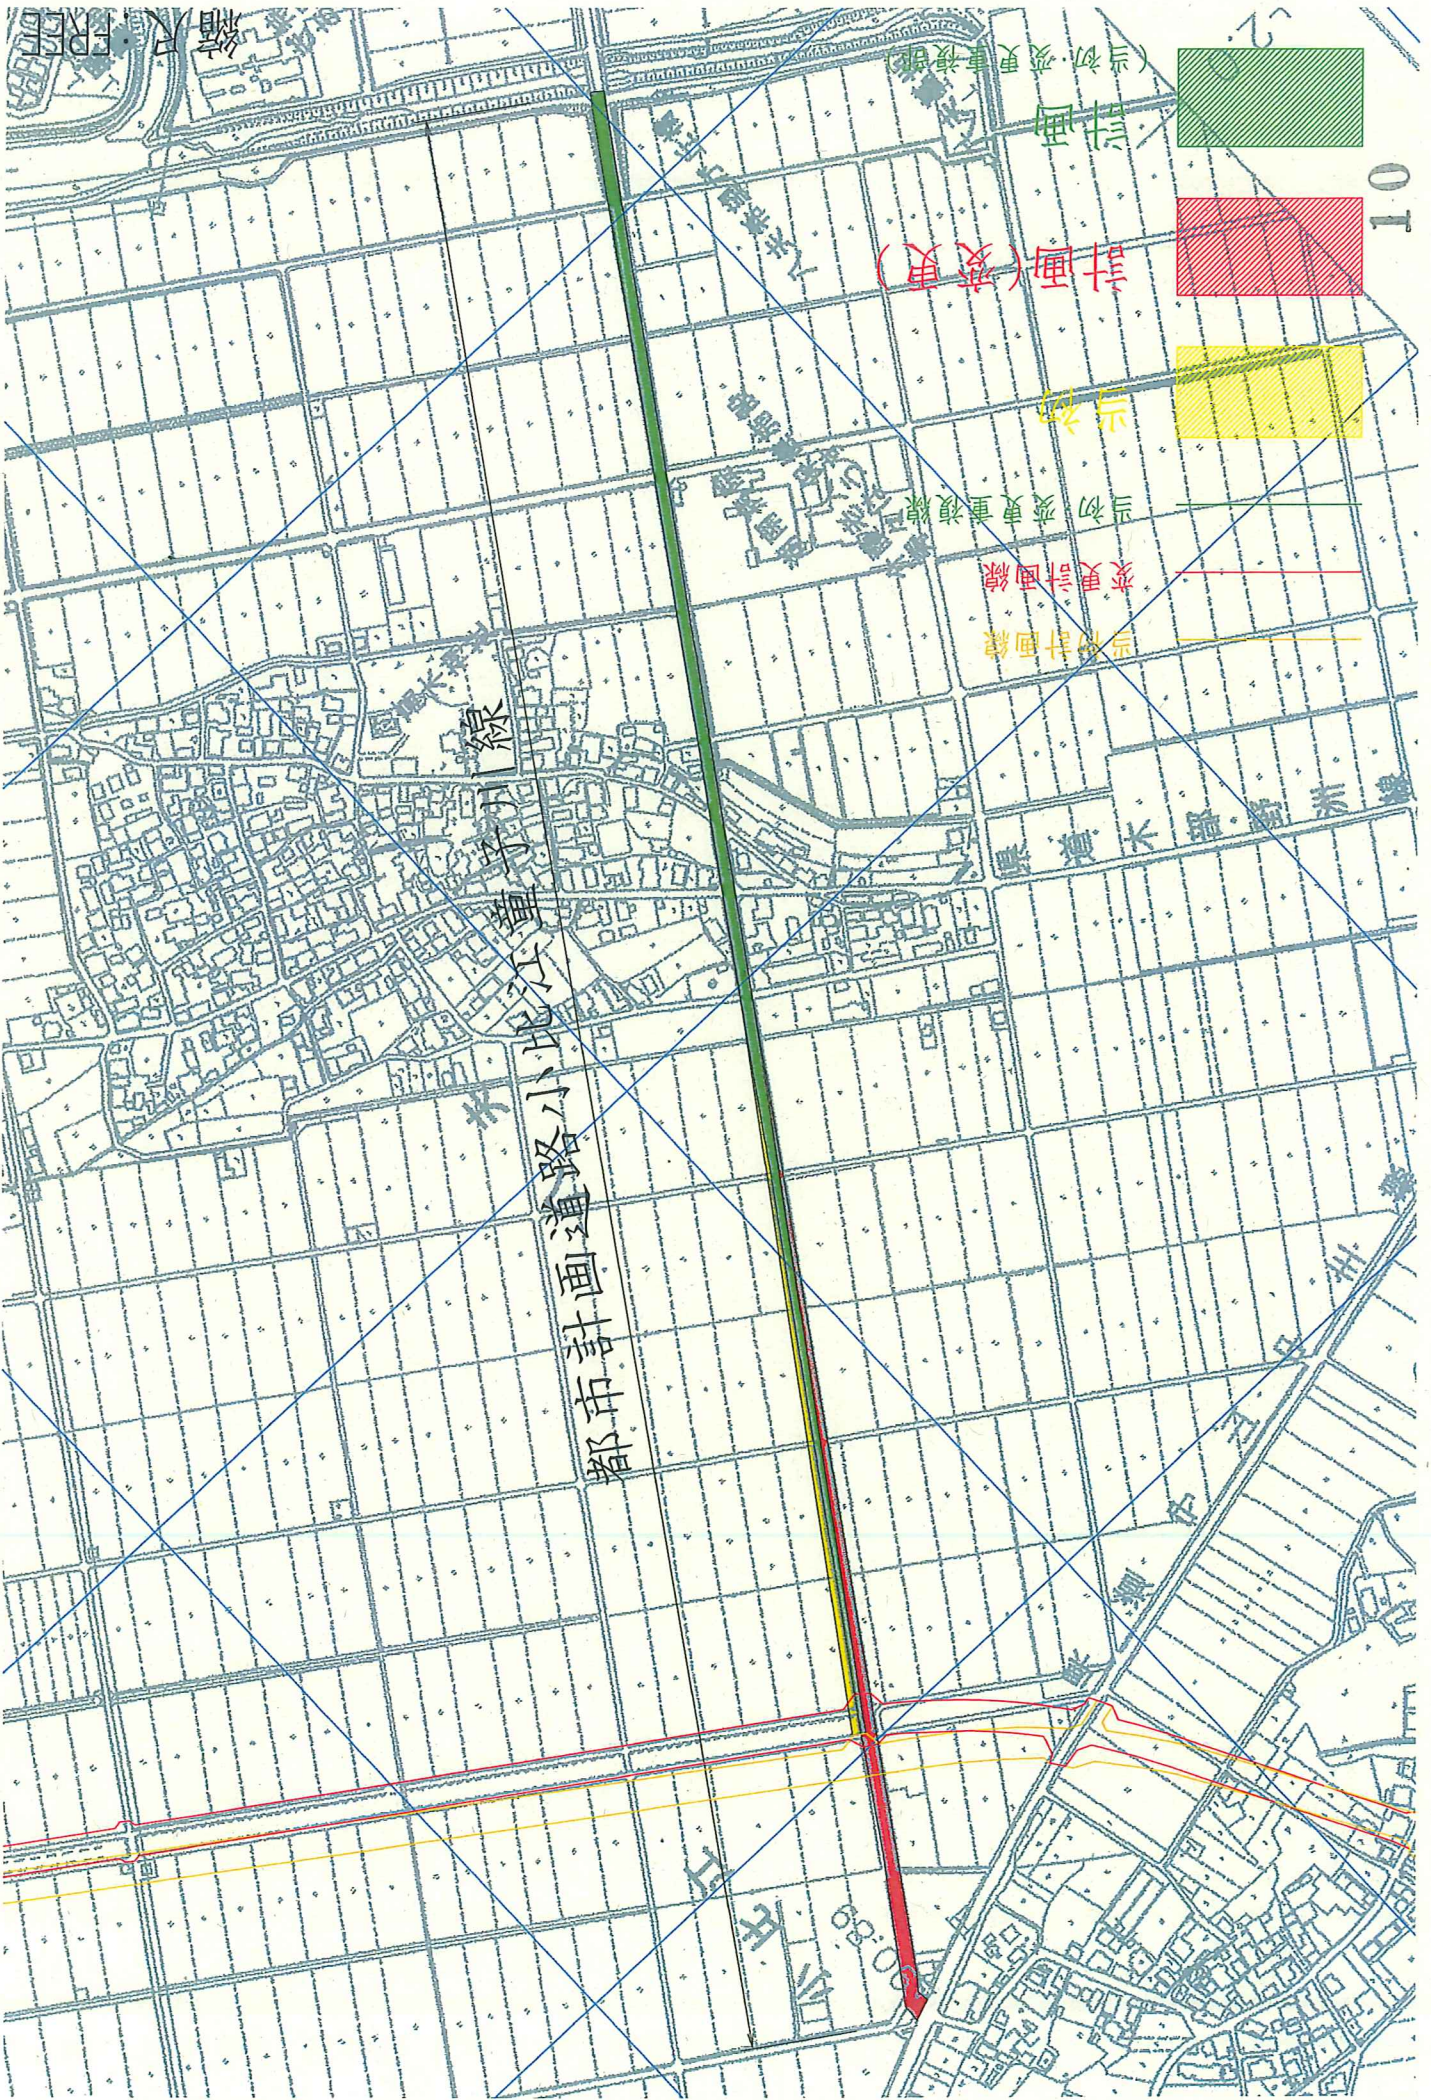

縮尺 1:10000

計画 (当初・変更重複線)

計画(変更)

当初

当初 変更重複線

変更計画線

当初計画線

緑

小比内

都市計画道路小比内線

10

1:10000