


水の安全・安心基盤整備




計画の名称	野洲市中心市街地における流域一体となった総合的な浸水対策の推進、生活環境の改善と安心・安全の確保、災害に強いまちづくり（その2）		
計画の期間	平成28年度～平成32年度（5年間）	交付対象	滋賀県野洲市

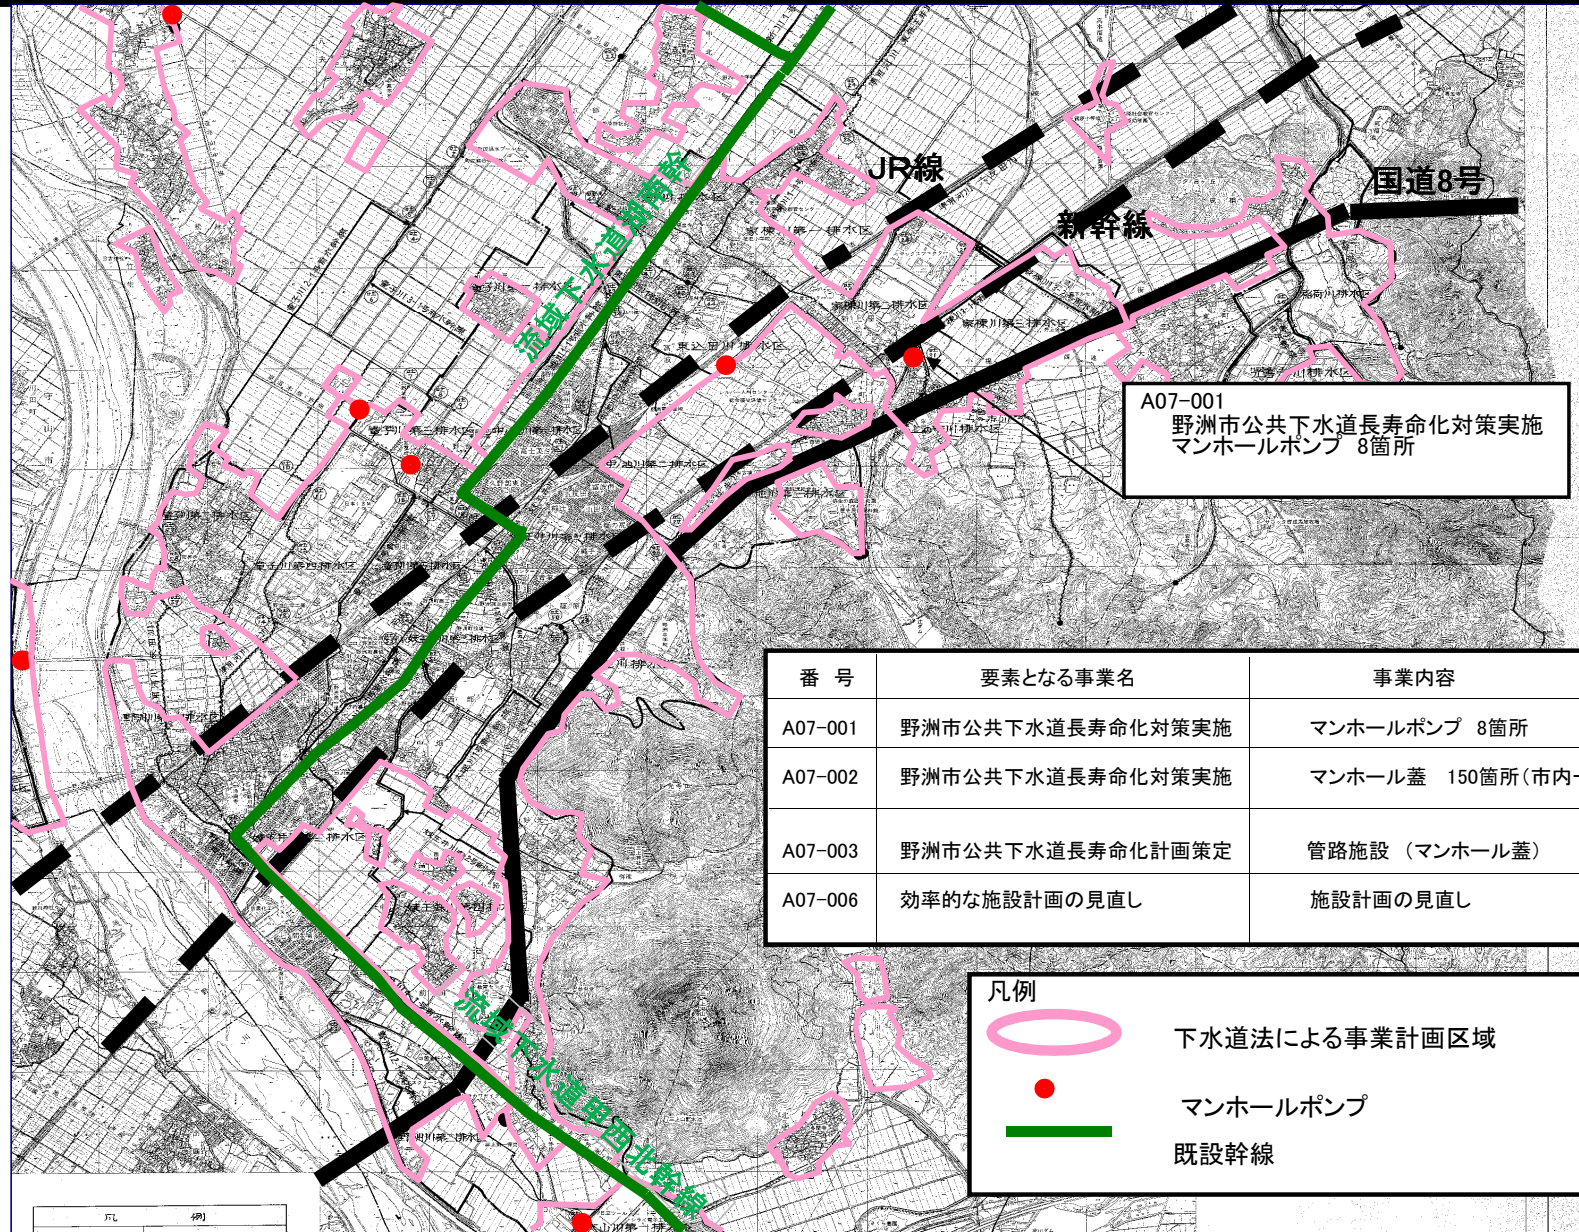

A07-001
野洲市公共下水道長寿命化対策実施
マンホールポンプ 8箇所

番号	要素となる事業名	事業内容
A07-001	野洲市公共下水道長寿命化対策実施	マンホールポンプ 8箇所
A07-002	野洲市公共下水道長寿命化対策実施	マンホール蓋 150箇所(市内一円)
A07-003	野洲市公共下水道長寿命化計画策定	管路施設（マンホール蓋）
A07-006	効率的な施設計画の見直し	施設計画の見直し

凡例


-  下水道法による事業計画区域
-  マンホールポンプ
-  既設幹線

凡例





(参考様式3)

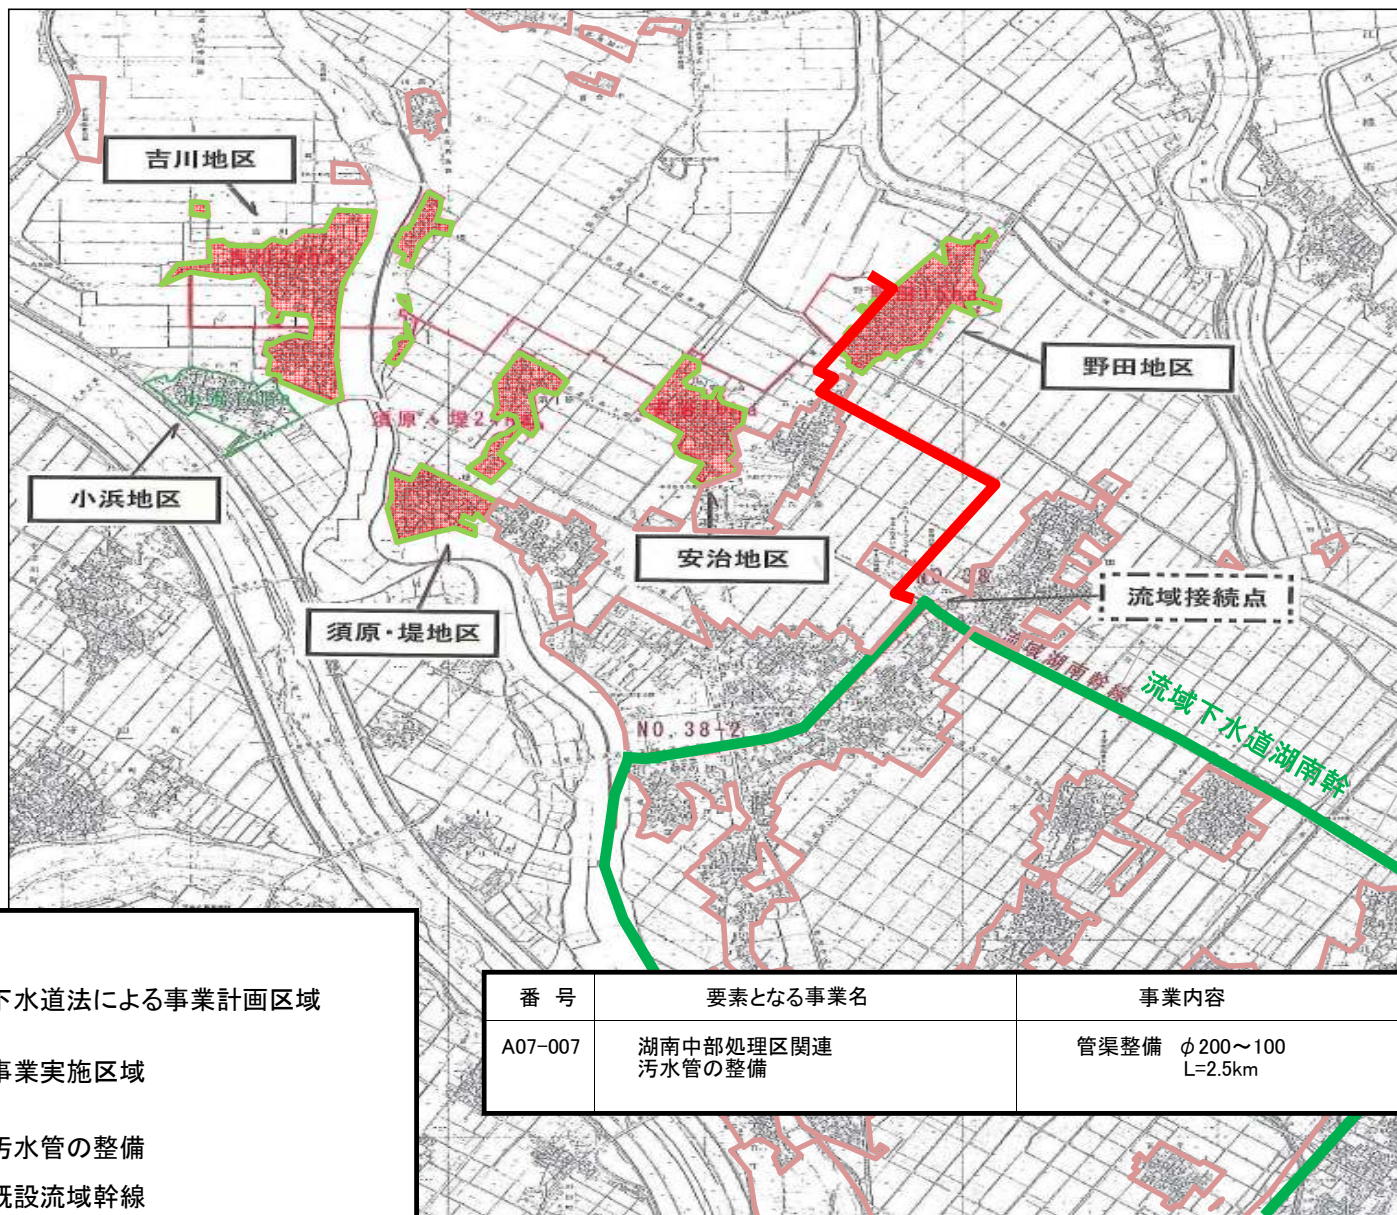水の安全・安心基盤整備

計画の名称	野洲市中心市街地における流域一体となった総合的な浸水対策の推進、生活環境の改善と安心・安全の確保、災害に強いまちづくり（その2）		
計画の期間	平成28年度～平成32年度（5年間）	交付対象	滋賀県野洲市



凡例


-  下水道法による事業計画区域
-  事業実施区域
-  污水管の整備
-  既設流域幹線

番号	要素となる事業名	事業内容
A07-007	湖南中部処理区関連 污水管の整備	管渠整備 φ200～100 L=2.5km

(参考様式3)

水の安全・安心基盤整備

計画の名称	野洲市中心市街地における流域一体となった総合的な浸水対策の推進、生活環境の改善と安心・安全の確保、災害に強いまちづくり(その2)		
計画の期間	平成28年度 ~ 平成32年度 (5年間)	交付対象	滋賀県野洲市

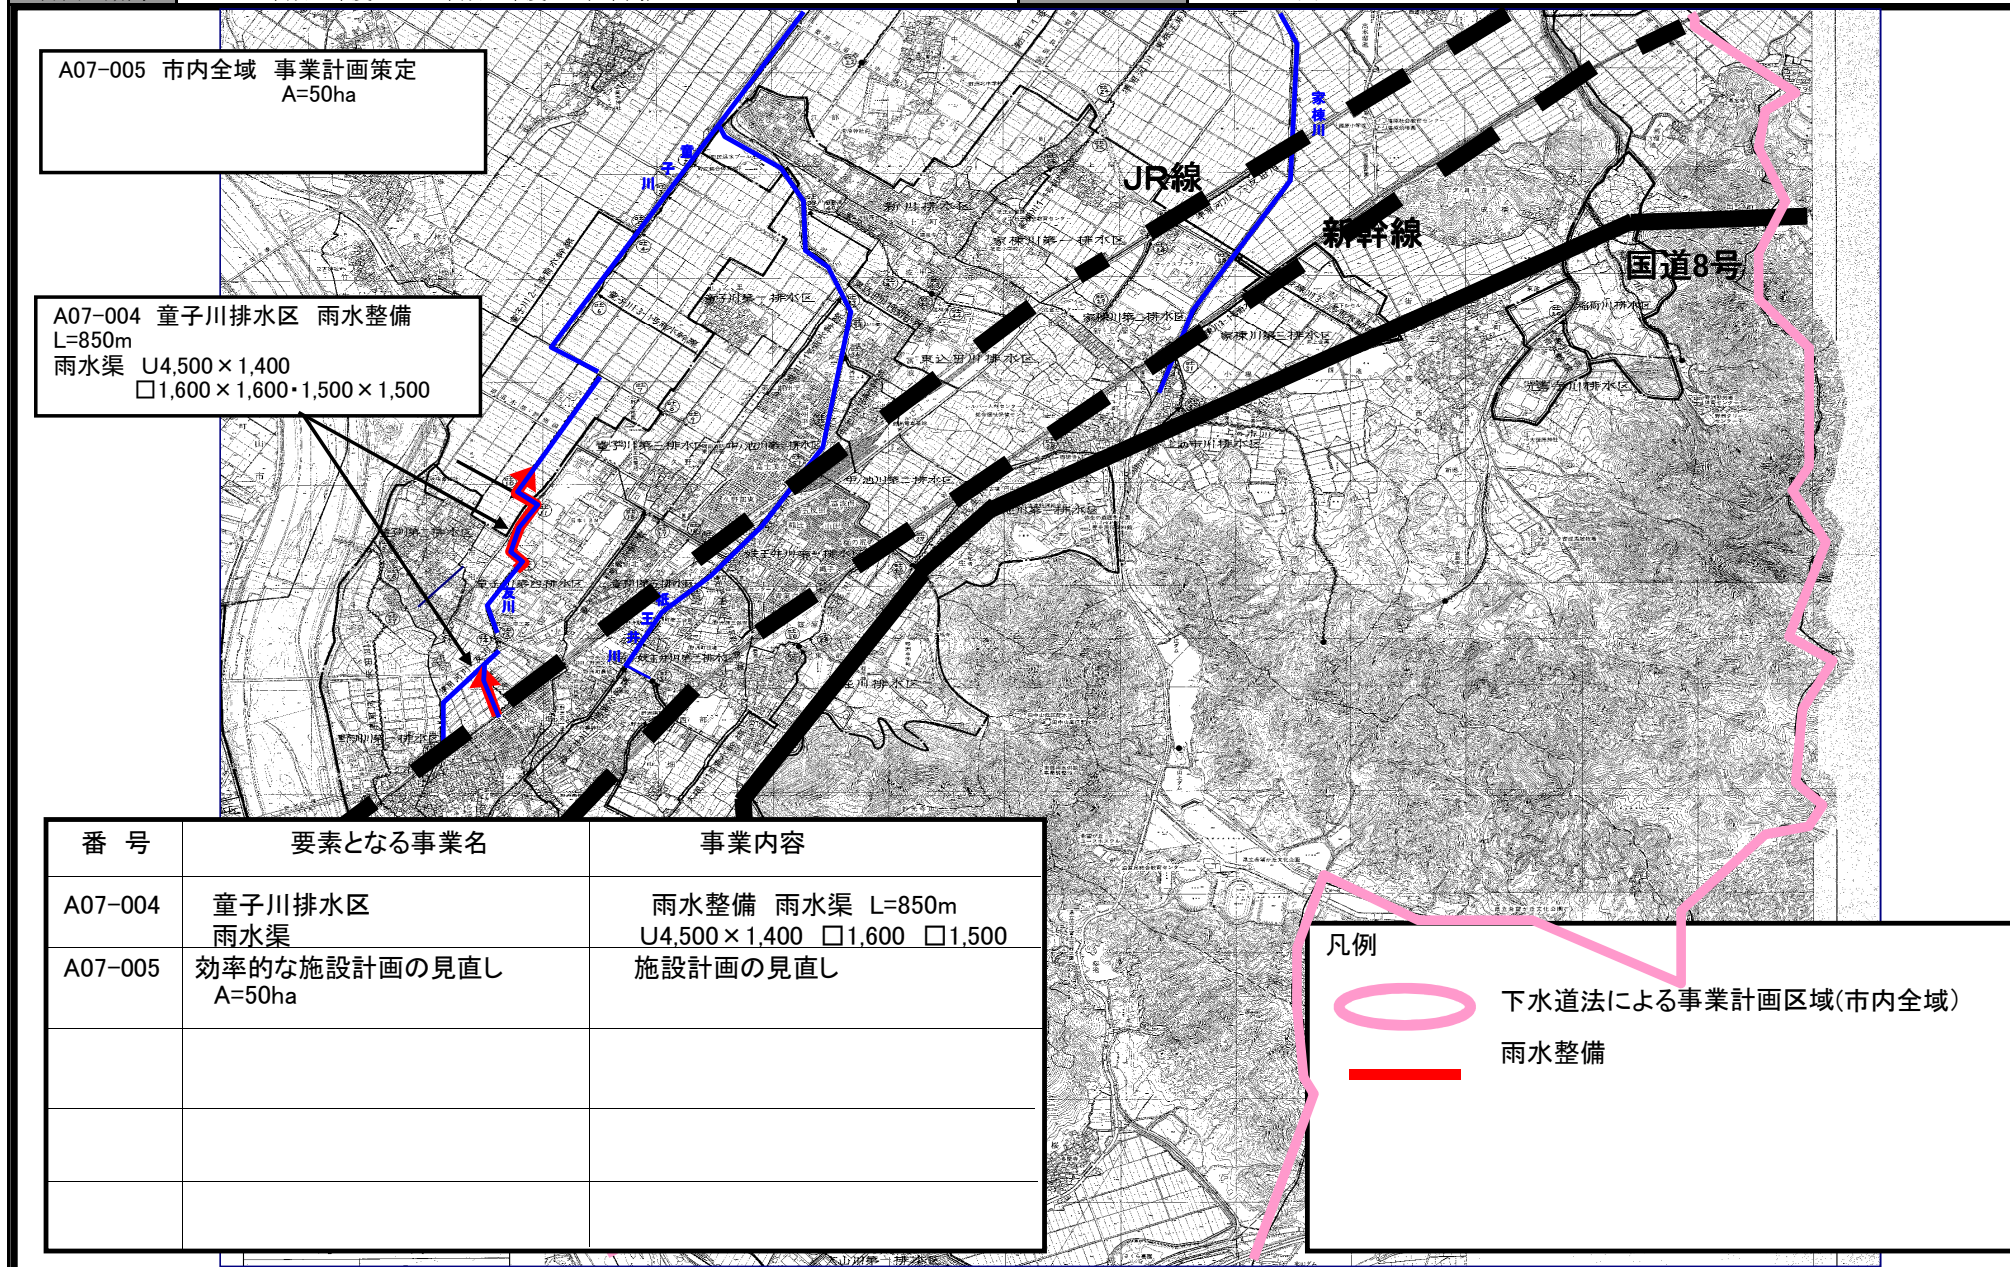

A07-005 市内全域 事業計画策定
A=50ha

A07-004 童子川排水区 雨水整備
L=850m
雨水渠 U4,500×1,400
□1,600×1,600・1,500×1,500

番号	要素となる事業名	事業内容
A07-004	童子川排水区 雨水渠	雨水整備 雨水渠 L=850m U4,500×1,400 □1,600 □1,500
A07-005	効率的な施設計画の見直し A=50ha	施設計画の見直し

凡例

- 下水道法による事業計画区域(市内全域)
- 雨水整備