

# 資料 3

## 大津湖南都市計画学校の変更について

令和6年度第3回野洲市都市計画審議会  
(令和7年2月12日開催)



都市計画学校の変更に係る経緯及び今後の予定


事 項	時 期	備 考
滋賀県 下協議開始	令和6年 8月27日	
野洲市教育委員会 協議（法23条6項）	令和6年 9月18日	
野洲市都市計画審議会	令和6年 10月3日	
滋賀県知事 事前協議開始	令和6年 10月30日	
滋賀県知事 事前協議回答	令和6年 11月11日	
都市計画・計画案の縦覧	令和6年 12月9日～ 12月23日 (縦覧期間：2週間)	
野洲市都市計画審議会（諮問・答申）	令和7年 2月12日	
滋賀県知事 本協議開始	令和7年 2月中～下旬	予定
都市計画決定 告示（市）	令和7年 3月中	予定





(白紙)

# 計画図

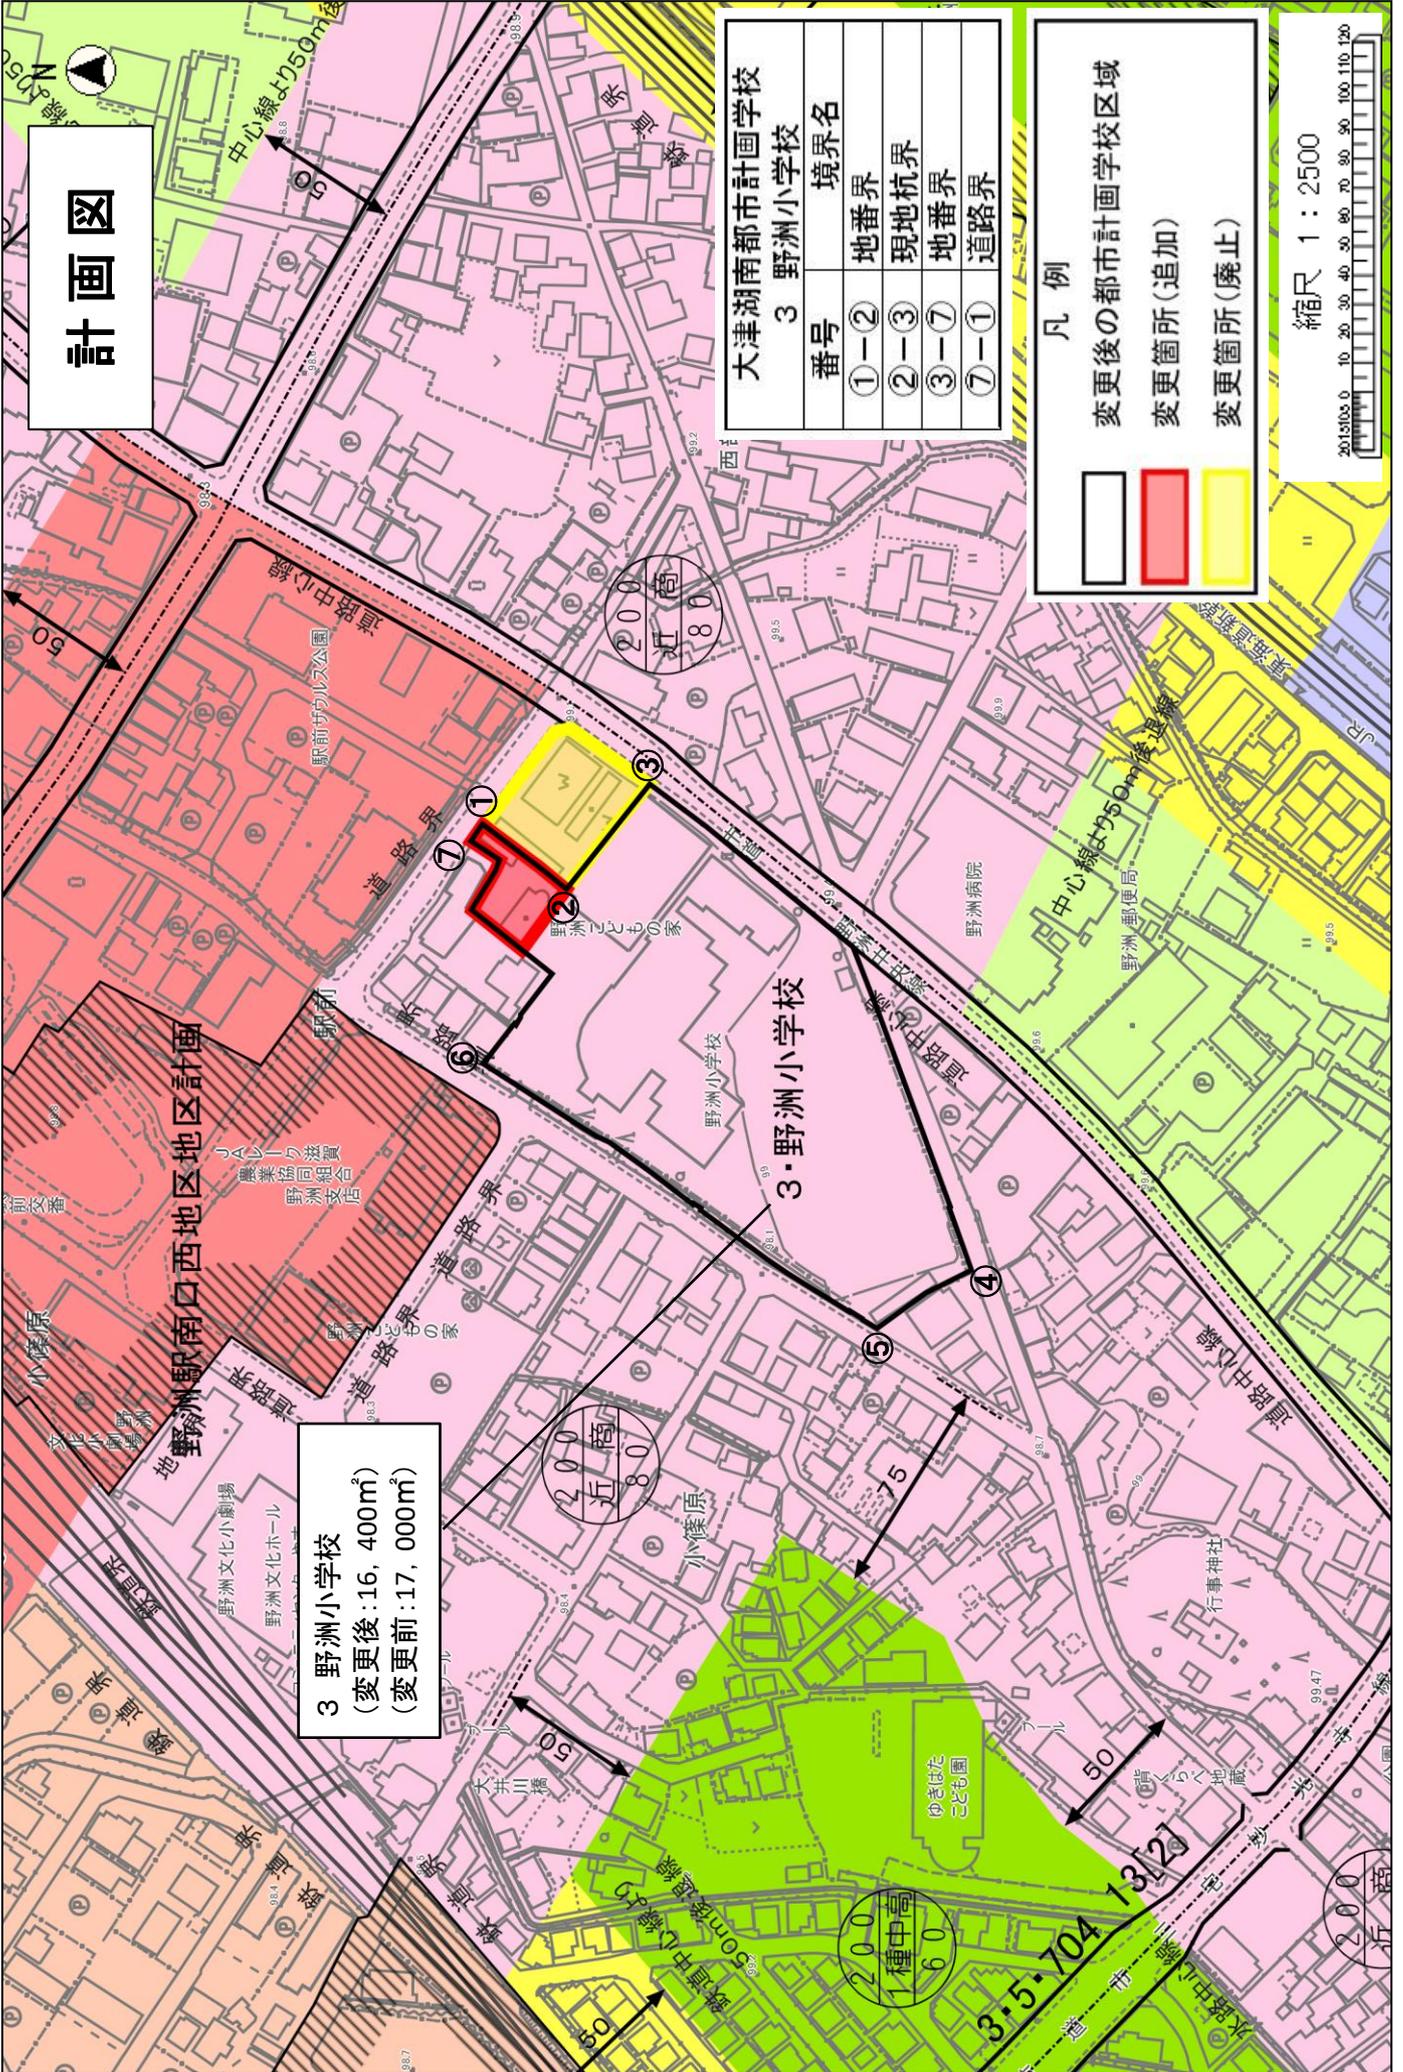

大津湖南都市計画学校区域 3 野洲小学校	
番号	境界名
①-②	地番界
②-③	現地杭界
③-⑦	地番界
⑦-①	道路界

**凡例**

- 変更後の都市計画学校区域
- 変更箇所(追加)
- 変更箇所(廃止)

縮尺 1 : 2500

0 10 20 30 40 50 60 70 80 90 100 110 120

**3 野洲小学校**  
 (変更後: 16,400㎡)  
 (変更前: 17,000㎡)

野洲駅南口西地区区計画



## 大津湖南都市計画学校の変更（野洲市決定）

都市計画学校中、3号野洲小学校を次のように変更する。

名 称		位 置	面 積	備 考
番号	学校名			
3	野洲小学校	野洲市小篠原	約16,400㎡	区域及び面積 の変更

「区域は計画図表示のとおり」

理由

野洲駅南口周辺整備に伴う野洲こどもの家移転整備事業の実施に伴い、野洲小学校の区域及び面積の変更を行う。

大津湖南都市計画学校の新旧対照表

名 称		位 置	面 積	
番号	学校名		新	旧
3	野洲小学校	野洲市小篠原	約16,400㎡	約17,000㎡