

地区計画書



大津湖南都市計画地区計画の決定(野洲市決定)

都市計画 大篠原鷺坪地区計画 を次のように決定する

| | | |
|--------------------|------------|---|
| 名 | 称 | 大篠原鷺坪地区計画 |
| 位 | 置 | 野洲市大篠原鷺坪の一部 |
| 面 | 積 | 約5.8ha |
| 区域の整備・開発及び保全に関する方針 | 地区計画の目標 | 本地区は、野洲市都市計画マスタープランのなかで、「地域中部の工業地周辺においては、状況に応じて面的整備等を検討し、工場・事業所等の立地を誘導します。」と位置づけている。広域幹線道路との交通アクセスの利便性を活かし、周辺環境と調和した良好な市街地形成を目標とする。 |
| | 土地利用の方針 | 周辺環境に配慮した良好な工業・業務用地として土地利用を図る。 |
| | 地区施設の整備方針 | 緑豊かな街並みの形成を図るため、敷地周縁部への緑地の配置のほか積極的に区域内緑化に努めるものとする。 区域内一帯の開発に見合った必要容量の雨水貯留浸透施設を配置する。 |
| | 建築物等の整備方針 | 健全で良好な工業・業務用地を形成するため、建築物等の用途の制限、建築物の敷地の地盤面の高さの最低限度、建築物等の形態又は色彩その他の意匠の制限を定める。 |
| 地区整備計画 | 建築物等に関する事項 | <p>次の各号に該当する建築物は建築してはならない。ただし、当該地区内の事業所に附属するものについてはこの限りではない。</p> <ol style="list-style-type: none"> (1) 建築基準法別表第二(わ)項に掲げるもの (2) 神社、寺院、教会その他これらに類するもの (3) 保育所その他これに類するもの (4) 公衆浴場(風俗営業等の規制及び業務の適正化等に関する法律第2条第6項第1号に該当する営業に係るものを除く。) (5) 診療所 (6) 巡査派出所、公衆電話所その他これらに類する建築基準法施行令第130条の4に掲げる公益上必要な建築物 (7) 老人福祉センター、児童厚生施設その他これらに類するもの (8) 自動車教習所 (9) 幼保連携型認定こども園 (10) 物品販売業を営む店舗以外の店舗 (11) 展示場、遊技場 (12) カラオケボックスその他これに類するもの (13) 畜舎 (14) 廃棄物の処理及び清掃に関する法律に規定する一般廃棄物、産業廃棄物の処理業の用に供する建築物 |

| 地区整備計画 | 建築物等に関する事項 | 建築物の敷地面積の最低限度 | 5.0ha | | | | | | | | | | | | |
|----------------------------|------------|---|---|-------------------|-------|--|-----|-----|----------------------------|-----|-----|------------------------|-----|-----|-----|
| | | 建築物の敷地の地盤面の高さの最低限度 | 建築物の敷地の地盤面の高さは、開発区域内又はその周辺の土地の地形および利用の態様等に照らしてやむを得ないと認められる場合を除き、10年につき1回の割合で発生するものと予想される降雨が生じた場合における想定浸水深が0.5メートル未満となるようしなければならない。 | | | | | | | | | | | | |
| | | 建築物等の形態又は色彩その他の意匠の制限 | <p>(1) 建築物の形態・意匠は周辺の景観に調和し、景観上支障がないものとする。</p> <p>(2) 屋根及び外壁の基調色は、以下の色彩を基準とする。ただし、屋根の基調色については、彩度のみとし、漆喰、紅柄などの自然素材を使用する場合や周辺環境と調和すると認められる場合は、この限りではない。</p> <table border="1" data-bbox="774 678 1222 994"> <thead> <tr> <th rowspan="2">有彩色 (マンセル値による)</th> <th colspan="2">明度 彩度</th> </tr> <tr> <th>下限値</th> <th>上限値</th> </tr> </thead> <tbody> <tr> <td>R・YR・Y (赤・橙・黄色系) の色相</td> <td>3以上</td> <td>6以下</td> </tr> <tr> <td>その他 (緑・青・紫系) の色相</td> <td>3以上</td> <td>3以下</td> </tr> <tr> <td>無彩色</td> <td>3以上</td> <td>—</td> </tr> </tbody> </table> <p>(3) 屋外広告物（自家用広告物及び非自家用広告物）は、デザイン、色彩とも周辺との調和を十分配慮したものでなければならない。また、野洲市屋外広告物条例に定める基準とする。</p> | 有彩色 (マンセル値による) | 明度 彩度 | | 下限値 | 上限値 | R・YR・Y (赤・橙・黄色系) の色相 | 3以上 | 6以下 | その他 (緑・青・紫系) の色相 | 3以上 | 3以下 | 無彩色 |
| 有彩色 (マンセル値による) | 明度 彩度 | | | | | | | | | | | | | | |
| | 下限値 | 上限値 | | | | | | | | | | | | | |
| R・YR・Y (赤・橙・黄色系) の色相 | 3以上 | 6以下 | | | | | | | | | | | | | |
| その他 (緑・青・紫系) の色相 | 3以上 | 3以下 | | | | | | | | | | | | | |
| 無彩色 | 3以上 | — | | | | | | | | | | | | | |
| 備 | 考 | 建築物等に関する事項について、市長が、公益上必要な建築物で用途上又は構造上やむを得ないと認めて許可したものについては、その許可の範囲内において、当該規定は適用しない。 | | | | | | | | | | | | | |

「区域は計画図表示のとおり」

注：上記の項目および記載事項は、地区計画等の種類および定める内容により、名称、表現内容等が異なります。


理 由 書

本地区は、国道8号と接道し、名神高速道路竜王 I.C へのアクセスが良い利便性が高い地域です。

野洲市都市計画マスタープランのなかで、地域中部の工業地周辺においては、状況に応じて面的整備等を検討し、工場・事業所等の立地を誘導する地域と位置づけていることから、広域幹線道路との交通アクセスの利便性を活かし、周辺環境と調和した良好な市街地形成を創出するため地区計画を決定するものです。

【計画図】大篠原鷺坪地区計画


A3 S=1:2500

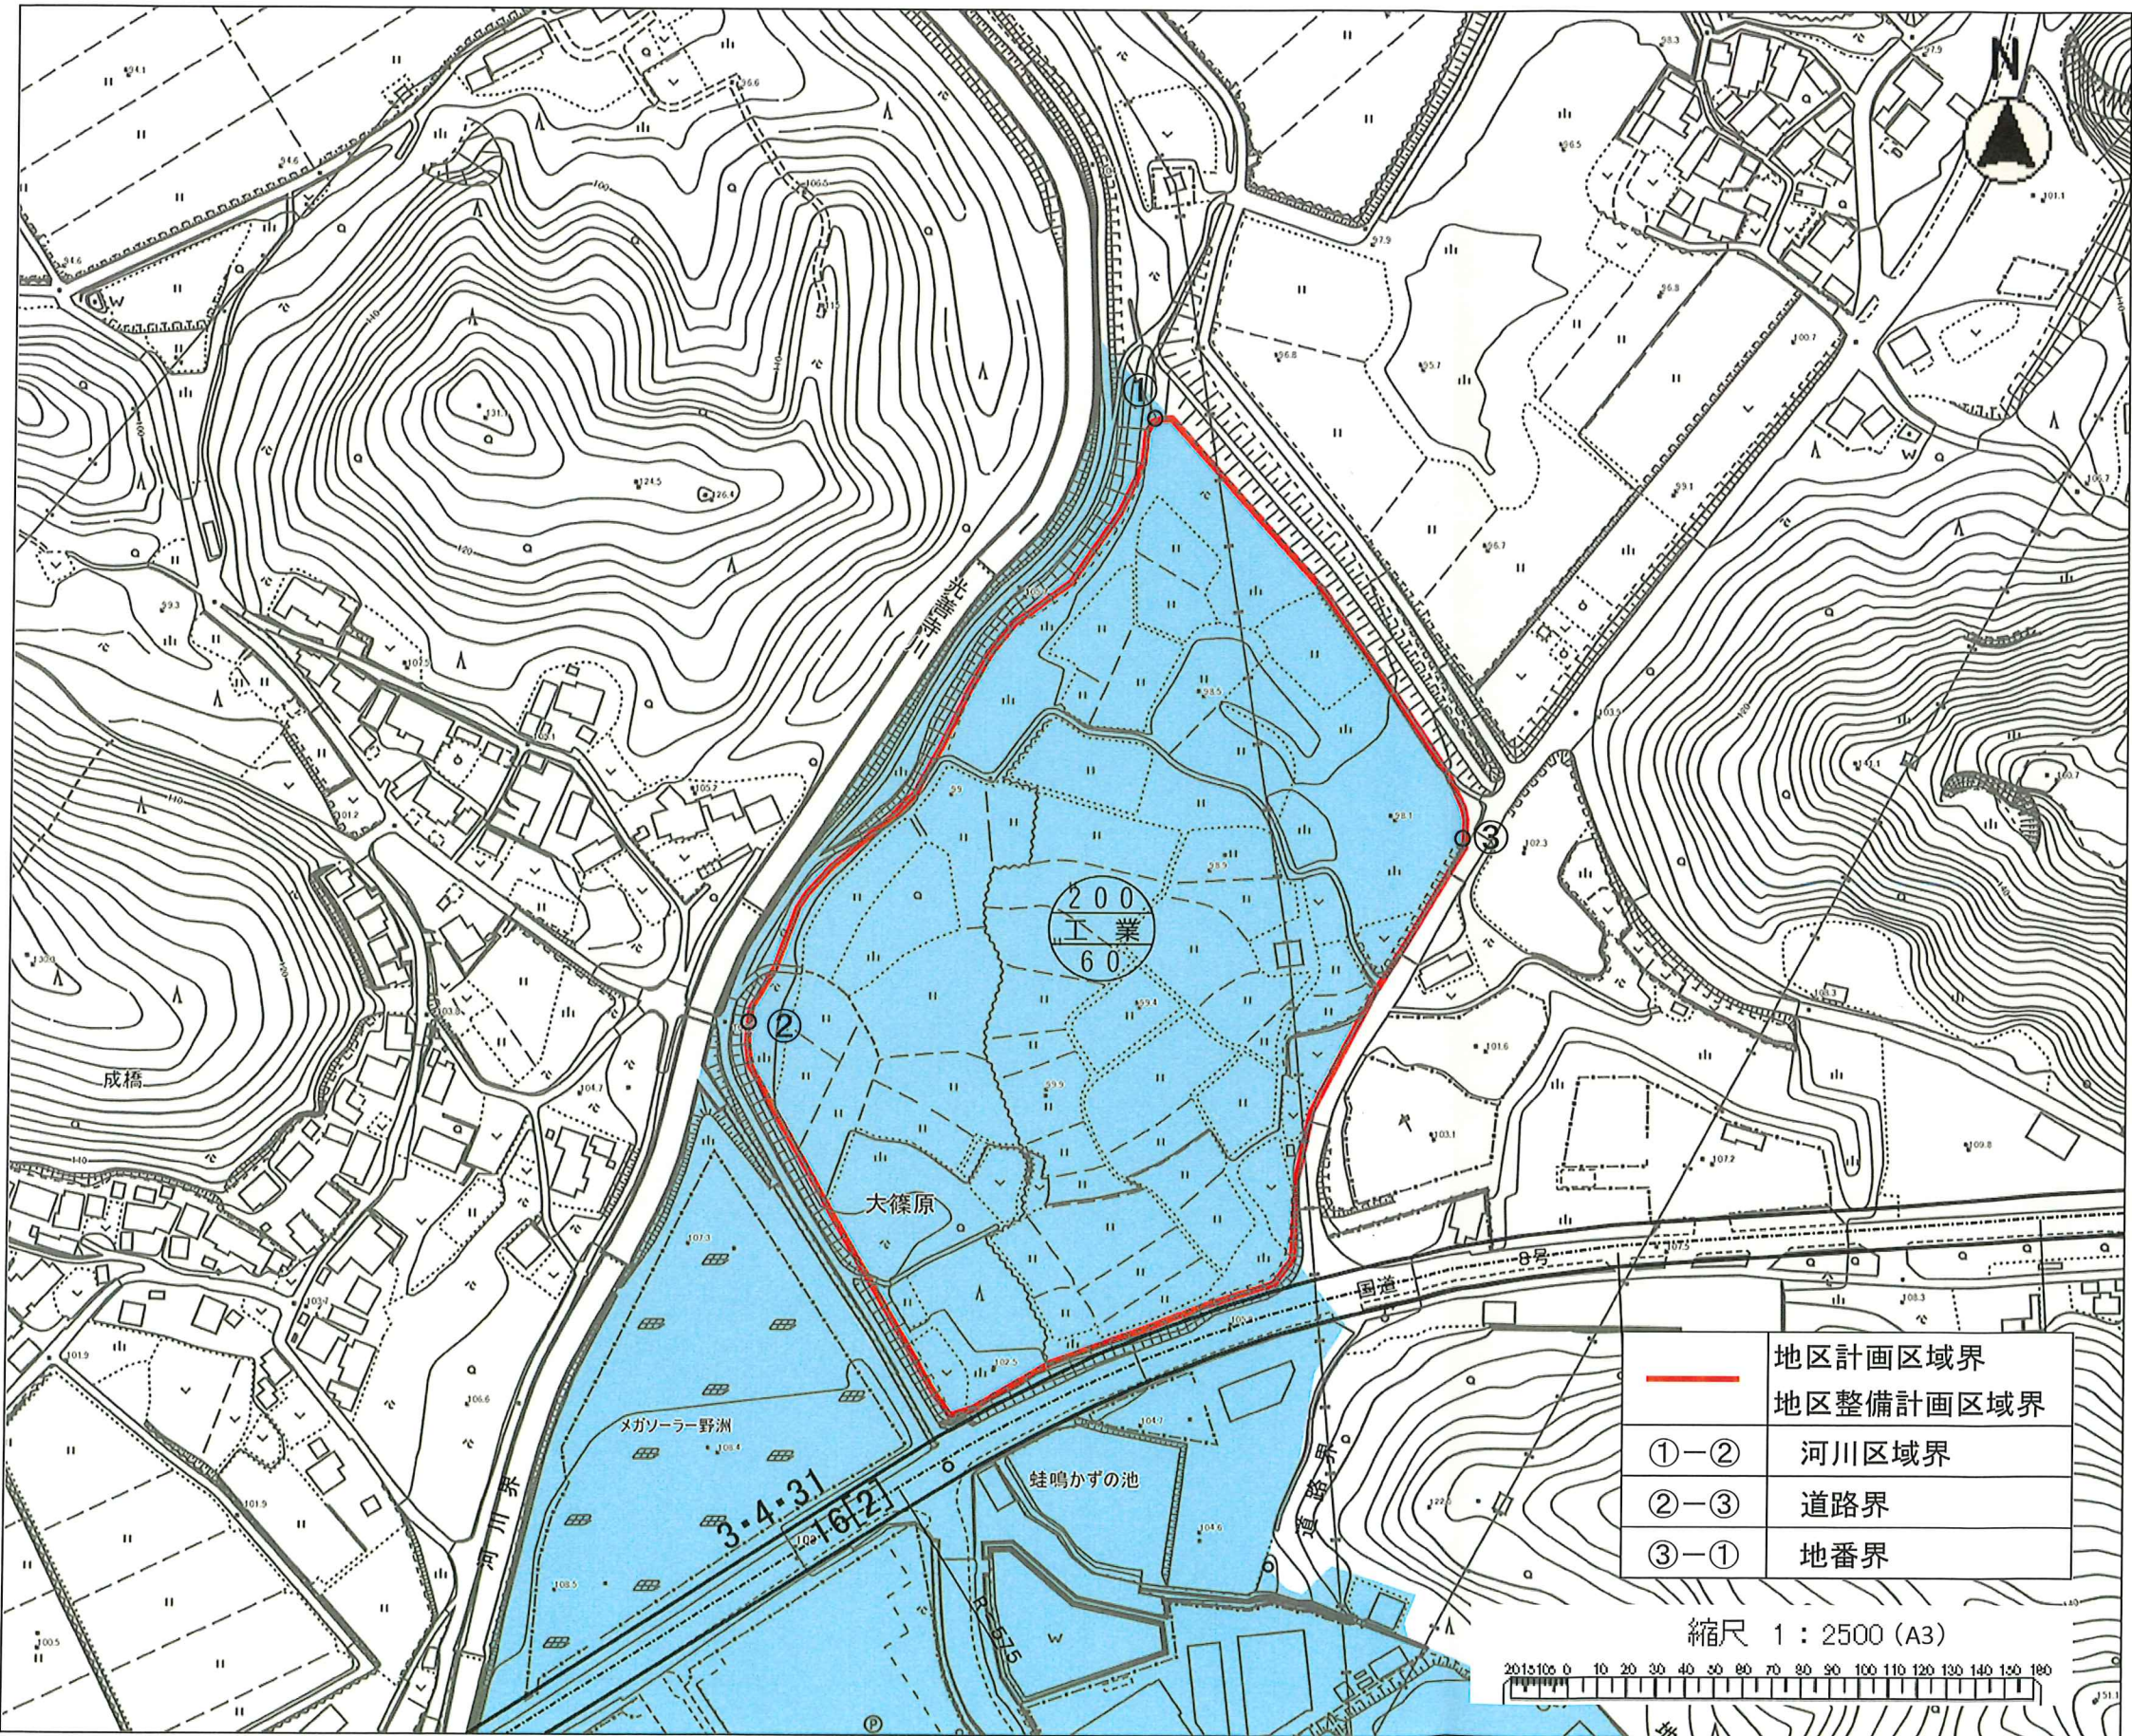

| 凡 例 | | | | |
|-------|--------------------------------------|-------------|----------|-----|
| | 行政界 | | | |
| | 市街化区域界 | | | |
| | 用途地域 | 容積率 建ぺい率 | 壁面 後退 | 高さ |
| | 第一種低層住居専用地域 | 80/50 | 1.0m | 10m |
| | 第一種低層住居専用地域 | 100/60 | - | 10m |
| | 第一種中高層住居専用地域 | 200/60 | - | - |
| | 第二種中高層住居専用地域 | 200/60 | - | - |
| | 第一種住居地域 | 200/60 | - | - |
| | 第二種住居地域 | 200/60 | - | - |
| | 準住居地域 | 200/60 | - | - |
| | 近隣商業地域 | 200/80 | - | - |
| | 近隣商業地域 | 300/80 | - | - |
| | 商業地域 | 400/80 | - | - |
| | 準工業地域 | 200/60 | - | - |
| | 工業地域 | 200/60 | - | - |
| | 工業専用地域 | 200/60 | - | - |
| | 風致地区 | | | |
| | 都市計画道路 | | | |
| | 都市計画公園 | | | |
| | 都市計画緑地・墓園 | | | |
| | その他都市計画施設 | | | |
| | 地区計画区域 | | | |
| 略号の説明 | 200 容積率% 1種住居 用途地域の種類 60 建ぺい率% | | | |



- 地区計画区域界
- 地区整備計画区域界
- ①-② 河川区域界
- ②-③ 道路界
- ③-① 地番界

縮尺 1 : 2500 (A3)

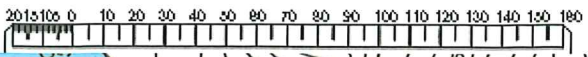

大津湖南都市計画区域(野洲市) 総括図

A3 S=1:20000

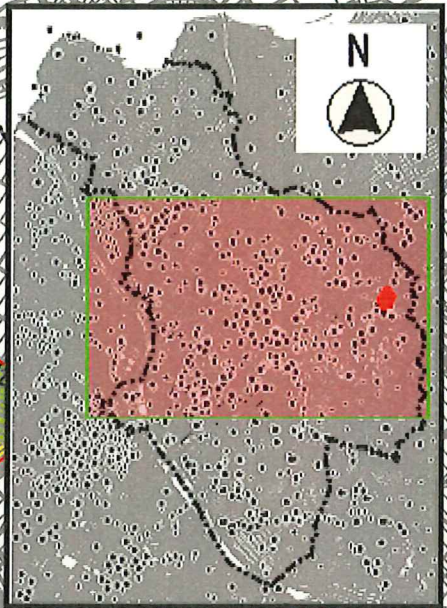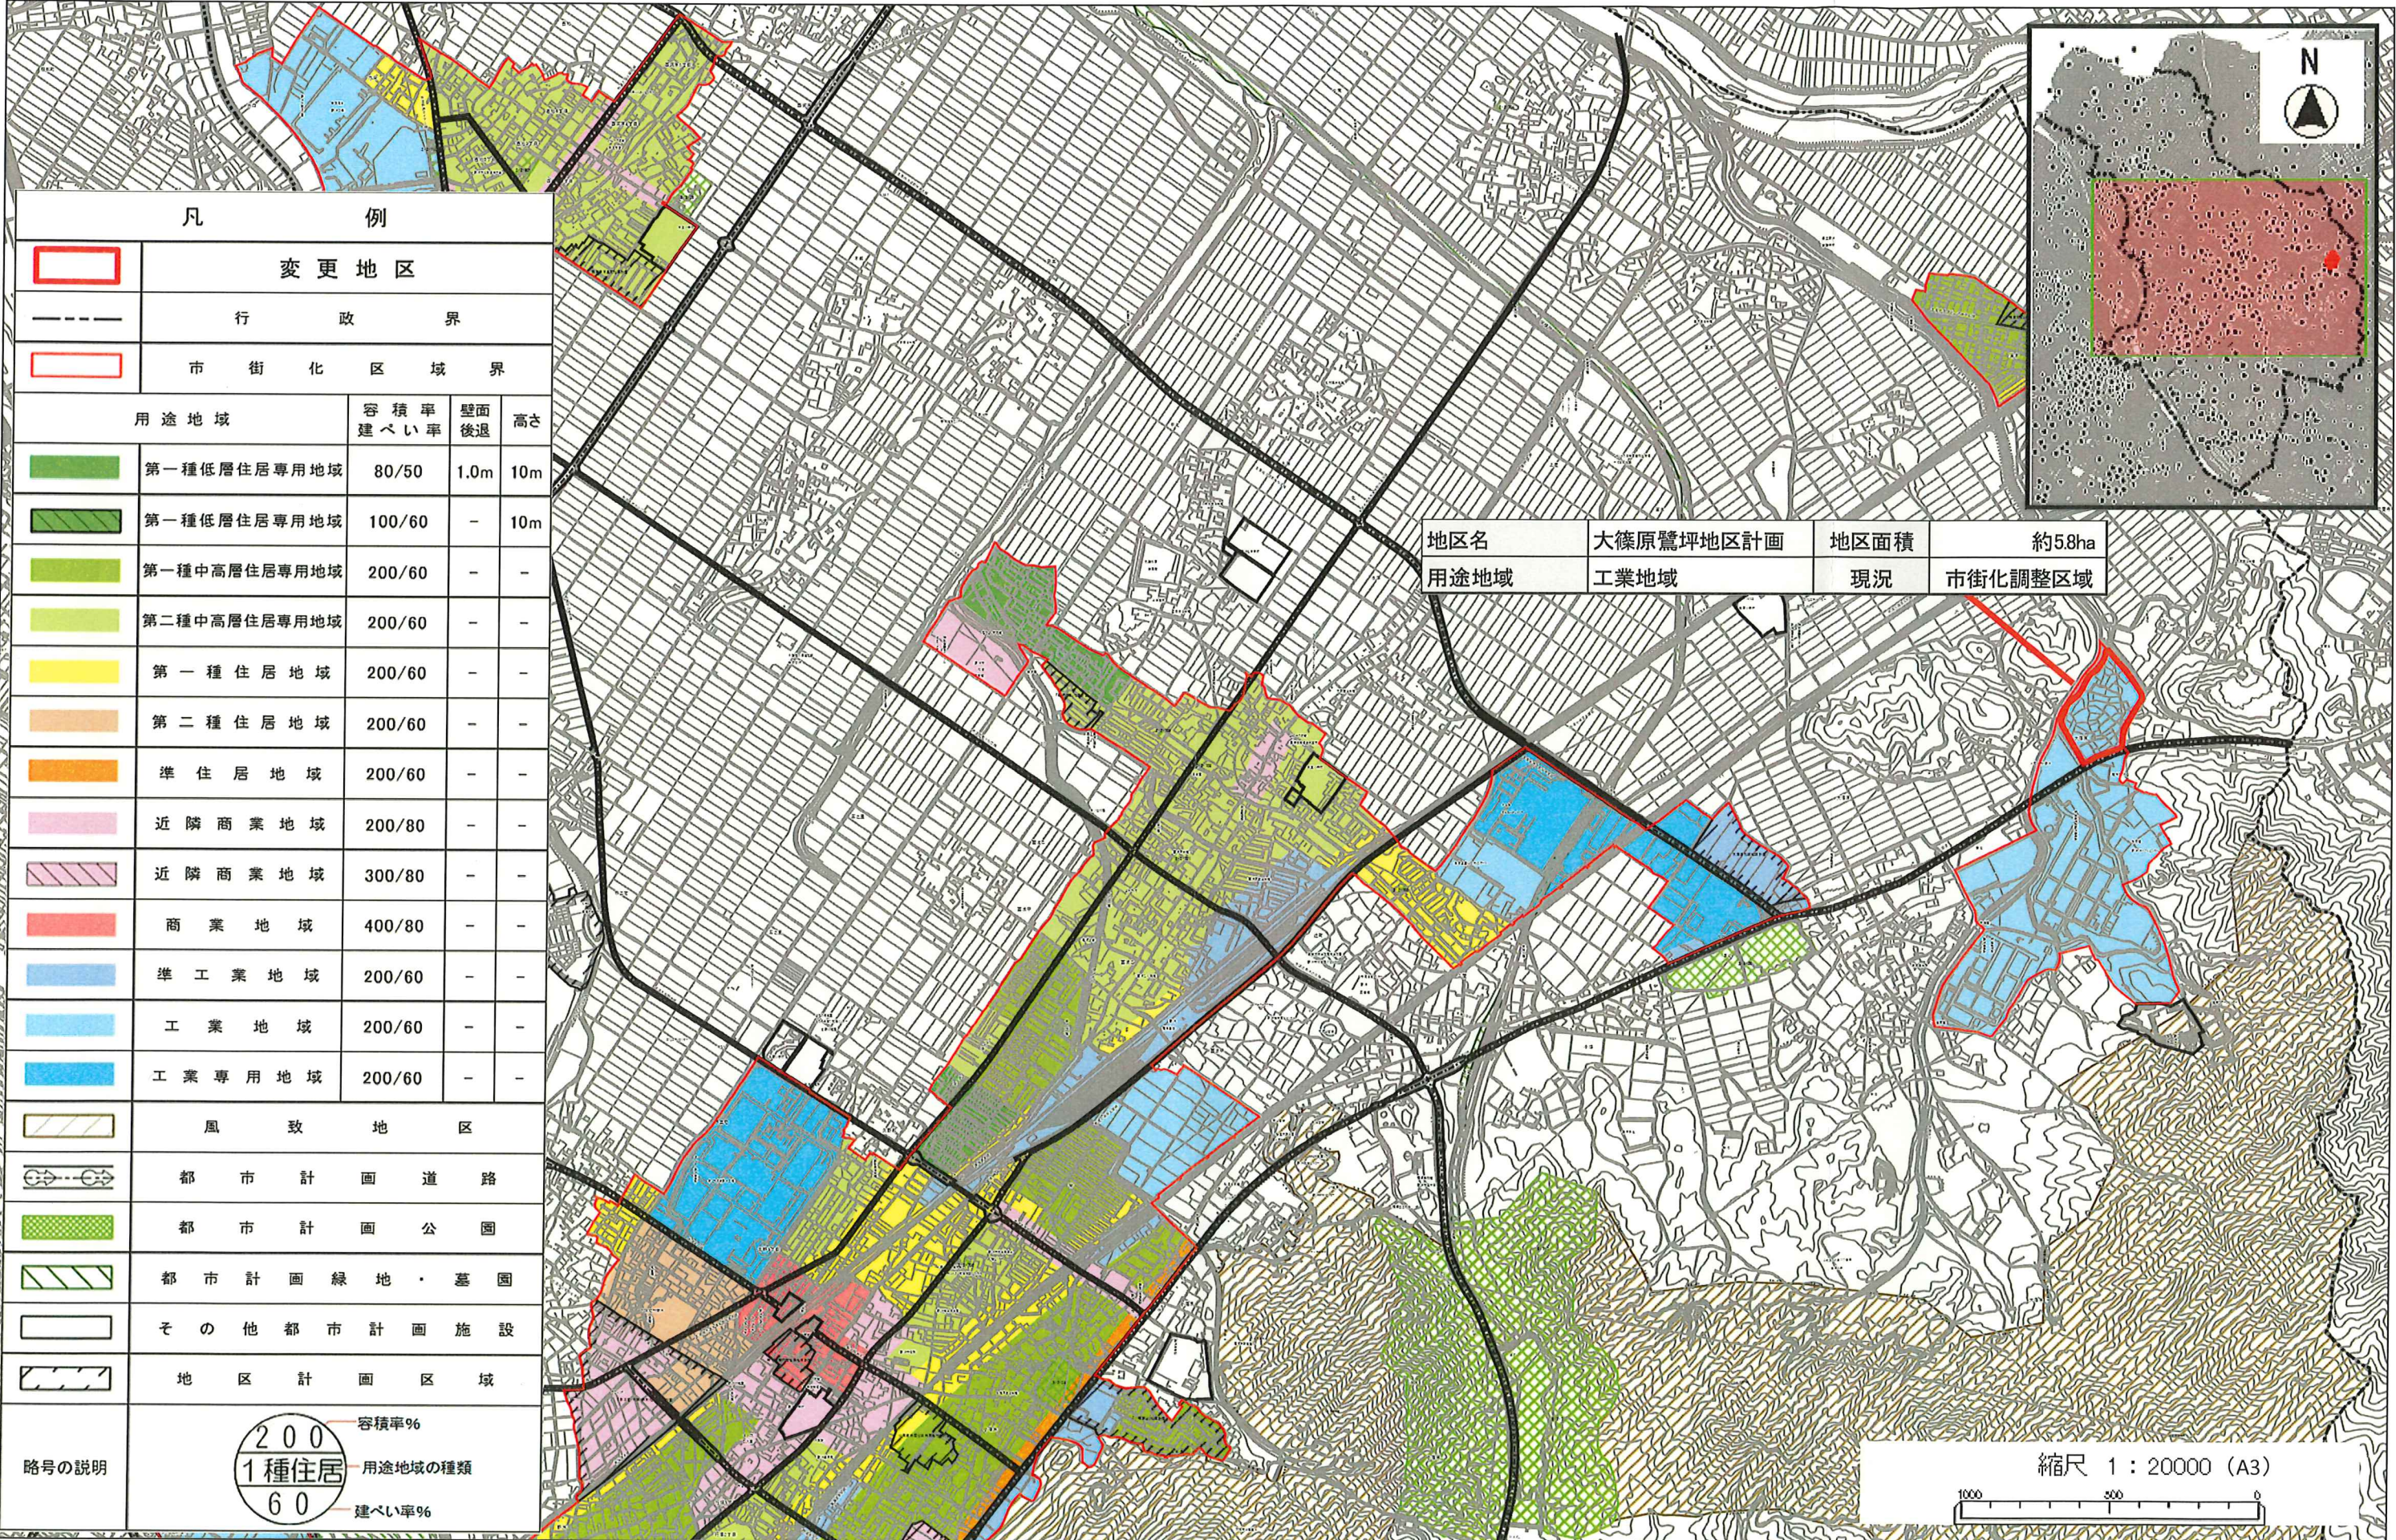

| 凡 例 | | | |
|-------|---|----------|----------|
| | 変更地区 | | |
| | 行政界 | | |
| | 市街化区域界 | | |
| 用途地域 | 容積率 建ぺい率 | 壁面 後退 | 高さ |
| | 第一種低層住居専用地域 | 80/50 | 1.0m 10m |
| | 第一種低層住居専用地域 | 100/60 | - 10m |
| | 第一種中高層住居専用地域 | 200/60 | - - |
| | 第二種中高層住居専用地域 | 200/60 | - - |
| | 第一種住居地域 | 200/60 | - - |
| | 第二種住居地域 | 200/60 | - - |
| | 準住居地域 | 200/60 | - - |
| | 近隣商業地域 | 200/80 | - - |
| | 近隣商業地域 | 300/80 | - - |
| | 商業地域 | 400/80 | - - |
| | 準工業地域 | 200/60 | - - |
| | 工業地域 | 200/60 | - - |
| | 工業専用地域 | 200/60 | - - |
| | 風致地区 | | |
| | 都市計画道路 | | |
| | 都市計画公園 | | |
| | 都市計画緑地・墓園 | | |
| | その他都市計画施設 | | |
| | 地区計画区域 | | |
| 略号の説明 | <div style="display: flex; align-items: center;"> <div style="border: 1px solid black; border-radius: 50%; padding: 5px; margin-right: 5px;">200</div> 容積率% </div> <div style="display: flex; align-items: center; margin-top: 5px;"> <div style="border: 1px solid black; border-radius: 50%; padding: 5px; margin-right: 5px;">1種住居</div> 用途地域の種類 </div> <div style="display: flex; align-items: center; margin-top: 5px;"> <div style="border: 1px solid black; border-radius: 50%; padding: 5px; margin-right: 5px;">60</div> 建ぺい率% </div> | | |

| | | | |
|------|-----------|------|---------|
| 地区名 | 大篠原鷺坪地区計画 | 地区面積 | 約5.8ha |
| 用途地域 | 工業地域 | 現況 | 市街化調整区域 |

縮尺 1 : 20000 (A3)

野洲市告示第2号

都市計画法（昭和43年法律第100号）第19条第1項の規定により都市計画を決定したので、同法第20条第1項の規定により次のとおり告示し、同条第2項の規定により当該都市計画の図書を公衆の縦覧に供する。

令和8年2月27日

野洲市長 櫻本 直樹

記

- 1 都市計画の種類及び名称
 - (1) 種類 大津湖南都市計画地区計画
 - (2) 名称 大篠原鷺坪地区計画
- 2 都市計画を定める土地の区域
野洲市大篠原鷺坪の一部
- 3 図書の縦覧場所
野洲市役所 都市建設部 都市政策課（野洲市小篠原2100番地1）