
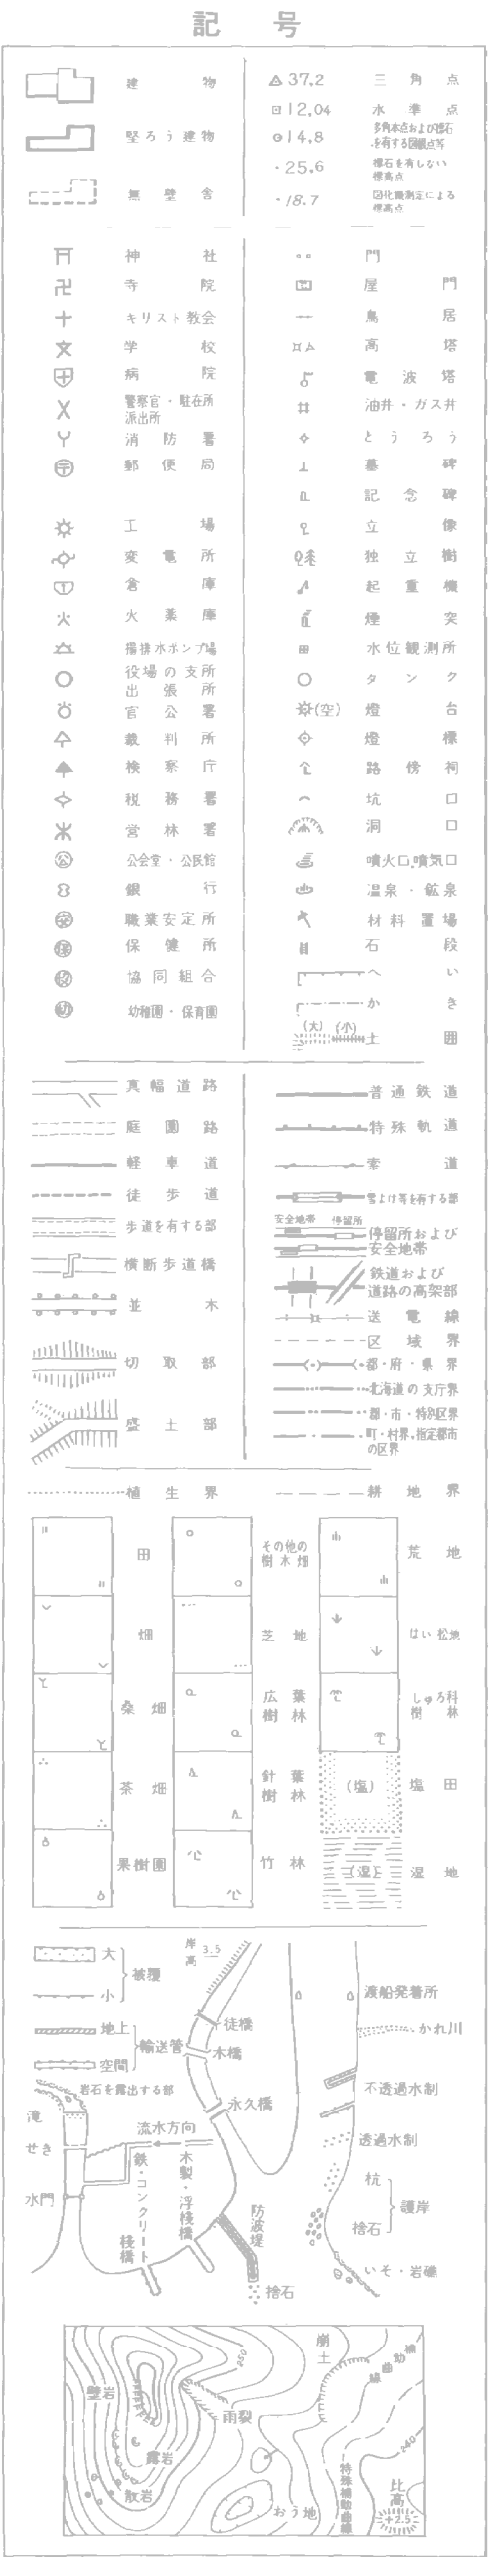
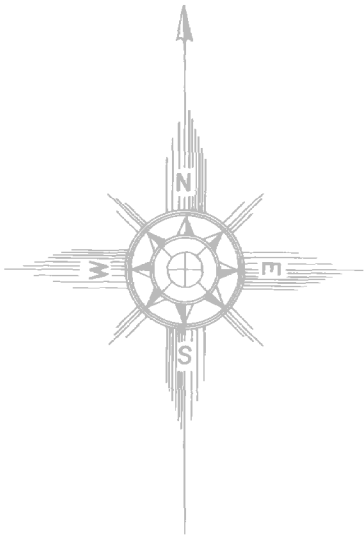


野 洲 市 全 図

大津湖南都市計画下水道の変更
野洲市決定
約1,348.7ha

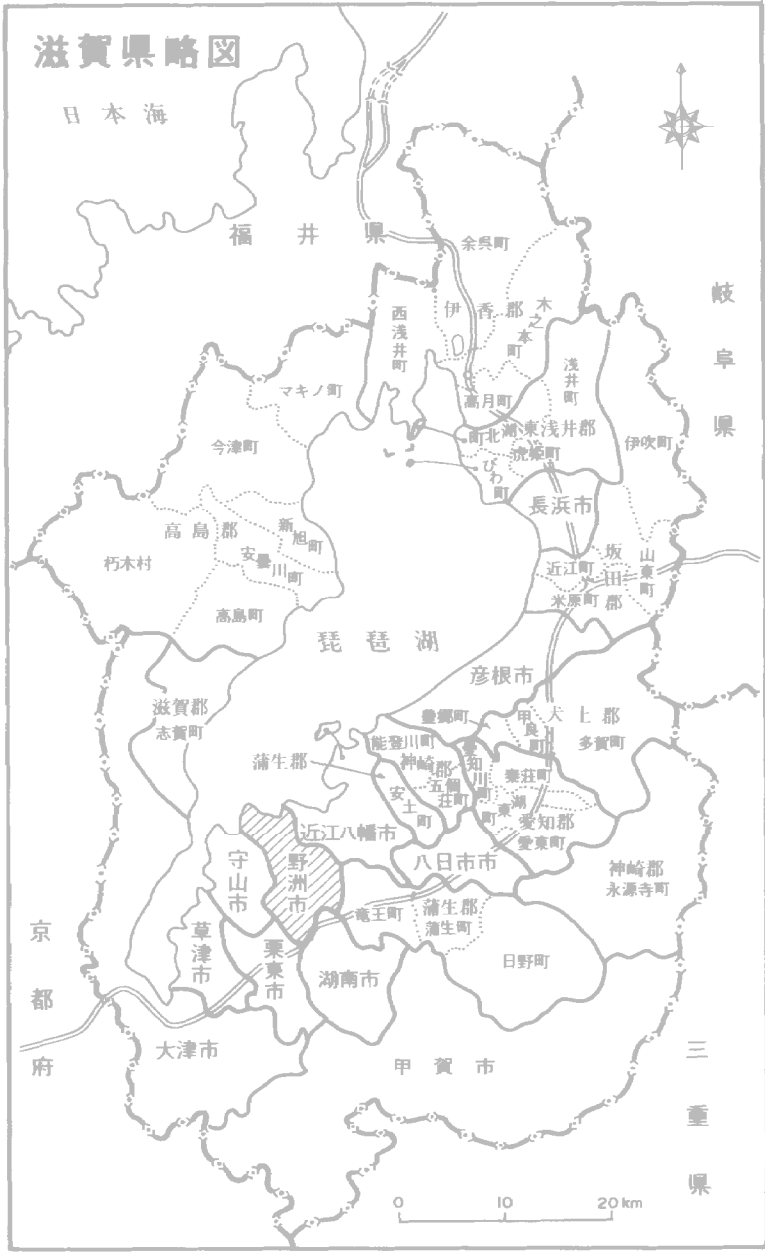

凡 例	
	行政区界
	市街化区域界
	都市計画決定区域
	流域下水道幹線
	公共下水道幹線 (抜粋)



図 番	1 / 1	縮 尺	1 : 20,000	
事 業 名	大津湖南都市計画下水道事業 野洲市決定			
図 面 名	総括図（汚水）			
調整年月日	令和 8 年度			
野 洲 市				
審 査		審 査	設 計	製 図

本図は、一部の経年変化部を、航空写真図を用いて修正したものである。(平成16年一部修正)



野 洲 市 全 図

大津湖南都市計画下水道の変更
野洲市決定
約1,229.1ha

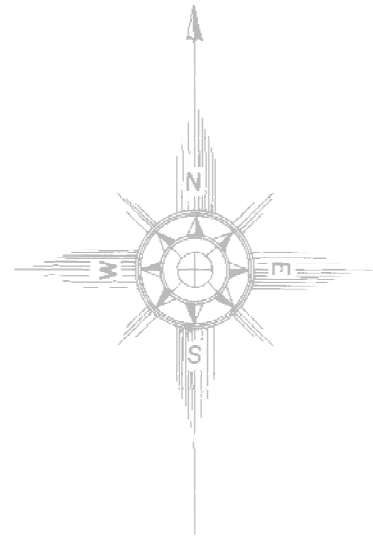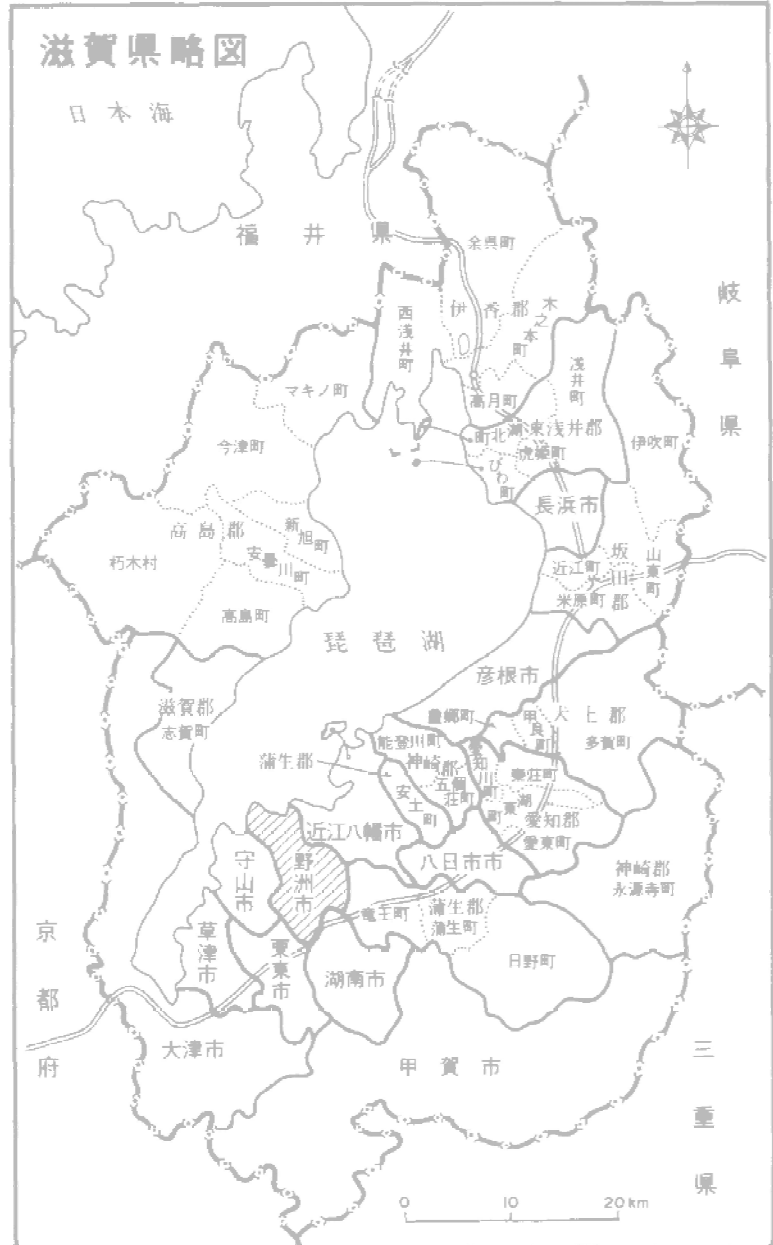

凡	例
	行政区域界
	市街化区域界
	都市計画決定区域
	調整池

図 番	1 / 1	縮 尺	1 : 20,000
事 業 名	大津湖南都市計画下水道事業 野洲市決定		
図 面 名	総括図 (雨水)		
調査年月日	令和 8 年度		
野 洲 市			
審 査	審 査	設 計	製 図