

野洲市民病院概要

配置計画

<野洲市民病院整備概要>

野洲市民病院は、地域の中核医療機能を果たす病院として野洲駅南口に整備し、最新・最良の医療サービスが、いつでも安心して受けることができる市民病院をめざしています。

また、駅前という立地条件を最大限に活かした病院の運営・経営を行うとともに、機能的で景観と環境に配慮した施設とします。

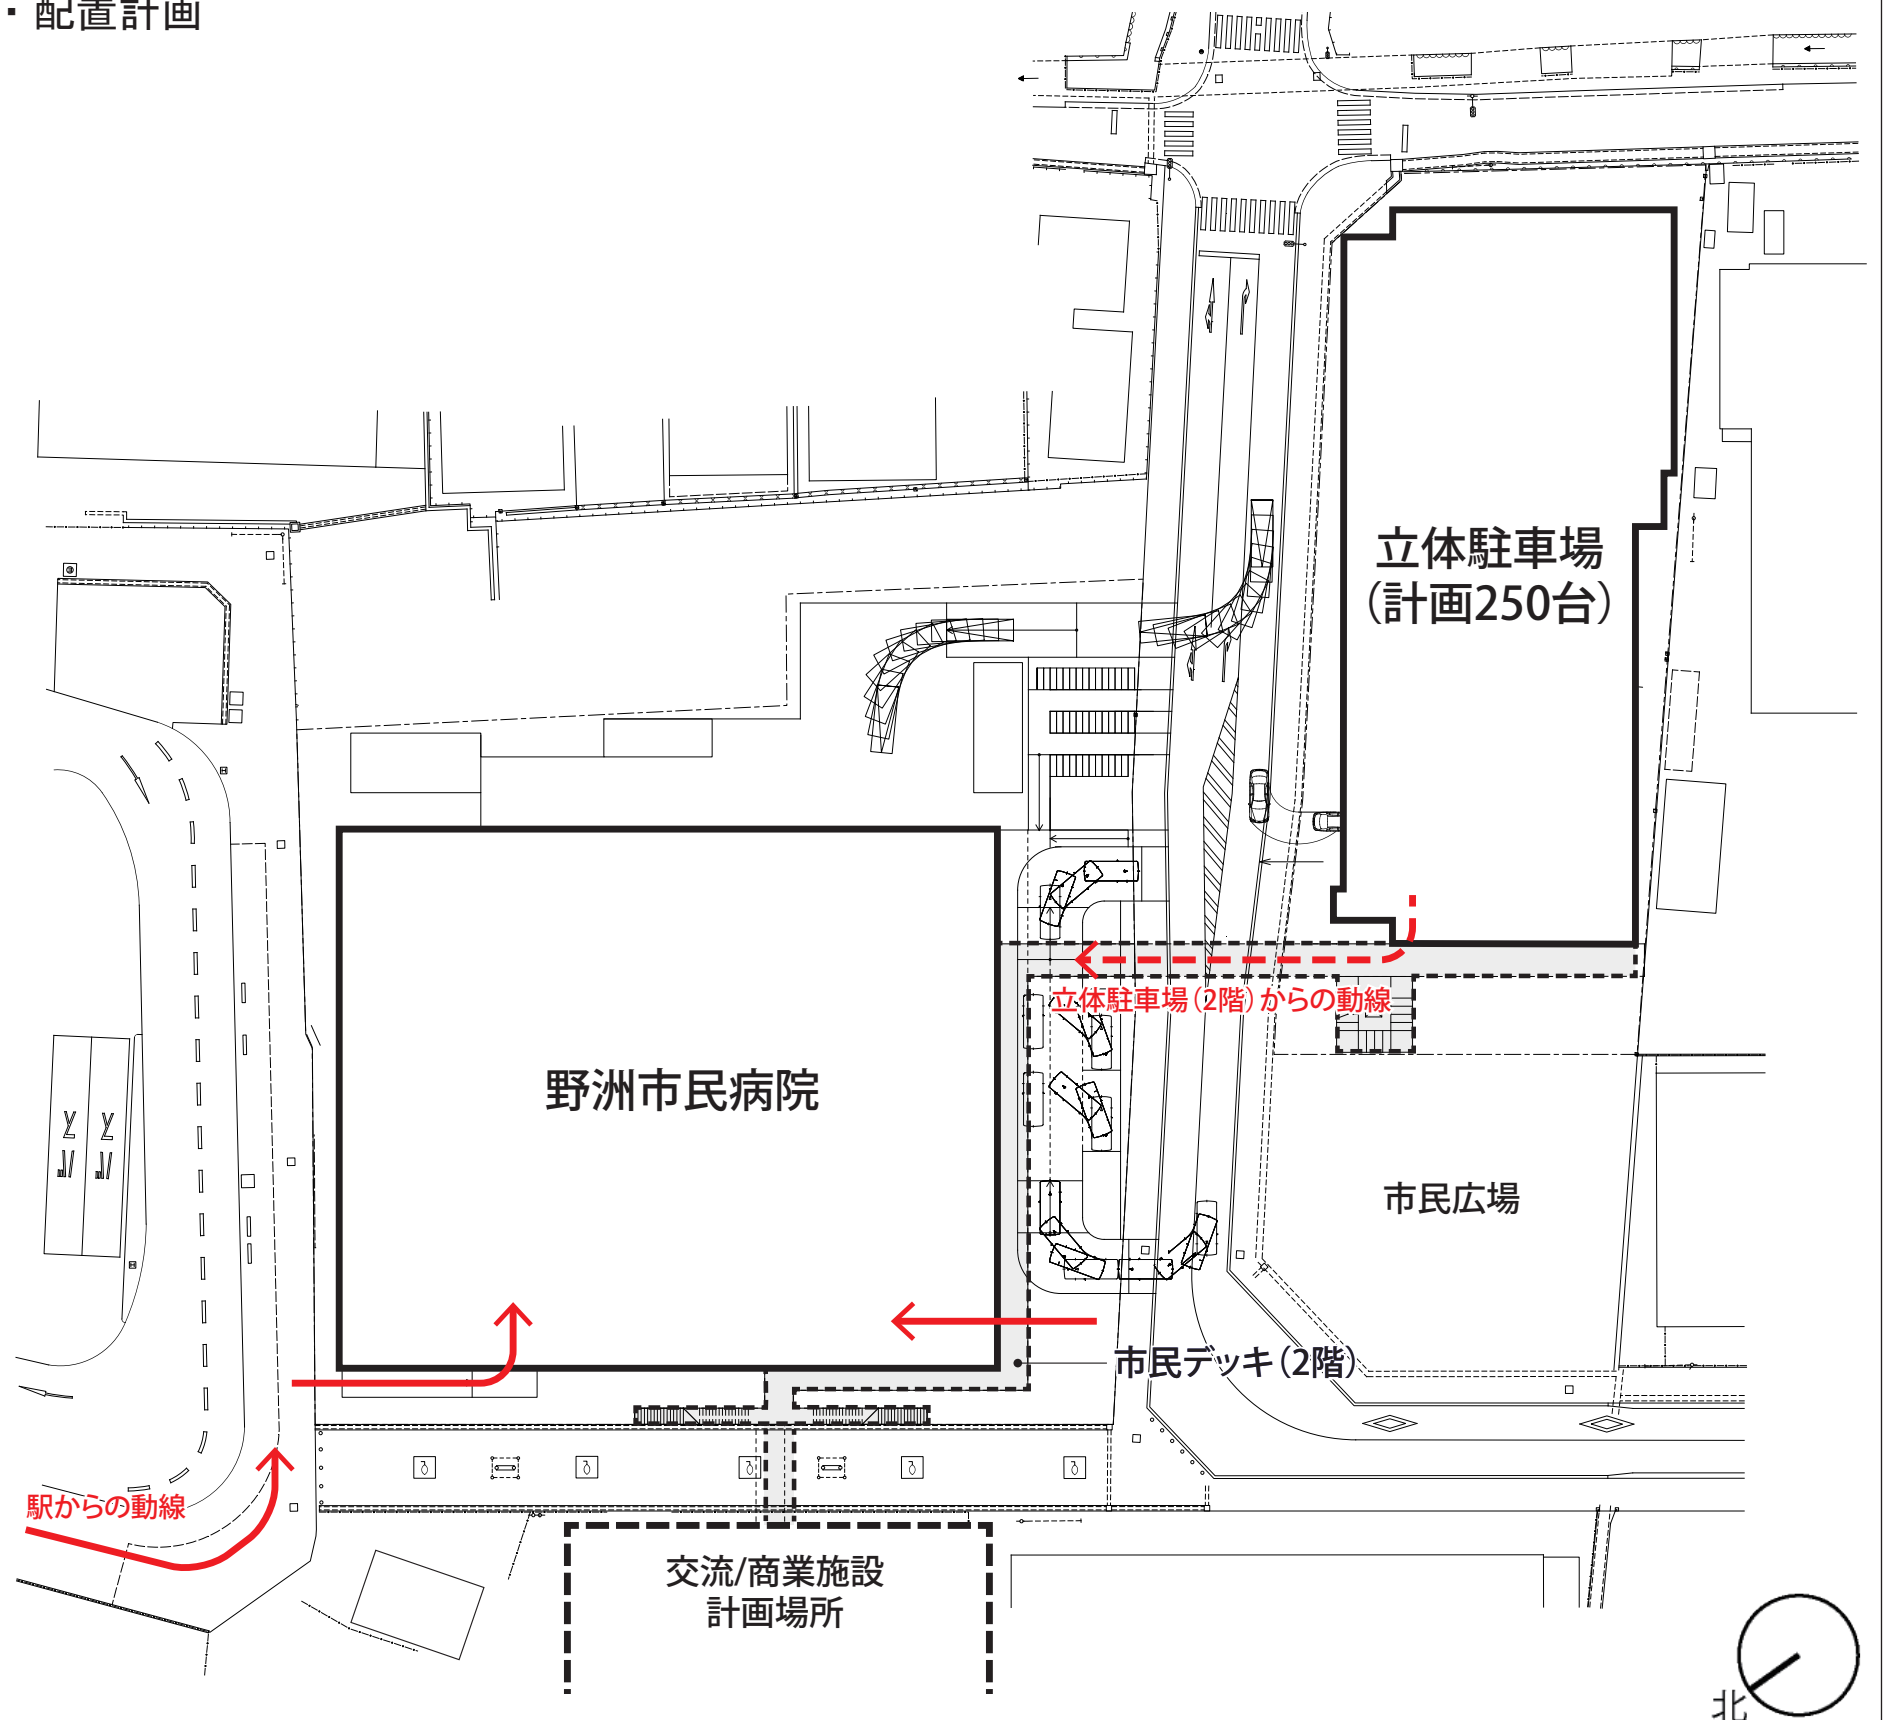
【病院機能】

- ・病床数：199 床
 - 一般 100 床
 - 回復期リハビリテーション 40 床
 - 地域包括ケア 59 床
- ・想定外来患者等の来院数：約 400 ～ 500 人 / 日
- ・病院職員数：約 300 人
- ・診療時間：9：00 ～ 17：00 (予定)
- ・診療科目：内科、小児科、外科、整形外科、婦人科、泌尿器科、眼科、リハビリテーション科、人工透析

【事業工程】

- ・基本設計 平成 28 年 8 月～平成 29 年 6 月
- ・実施設計 平成 29 年 8 月～平成 30 年 8 月
- ・工事実施 平成 30 年 10 月～平成 32 年 7 月
- ・開院予定 平成 32 年 10 月

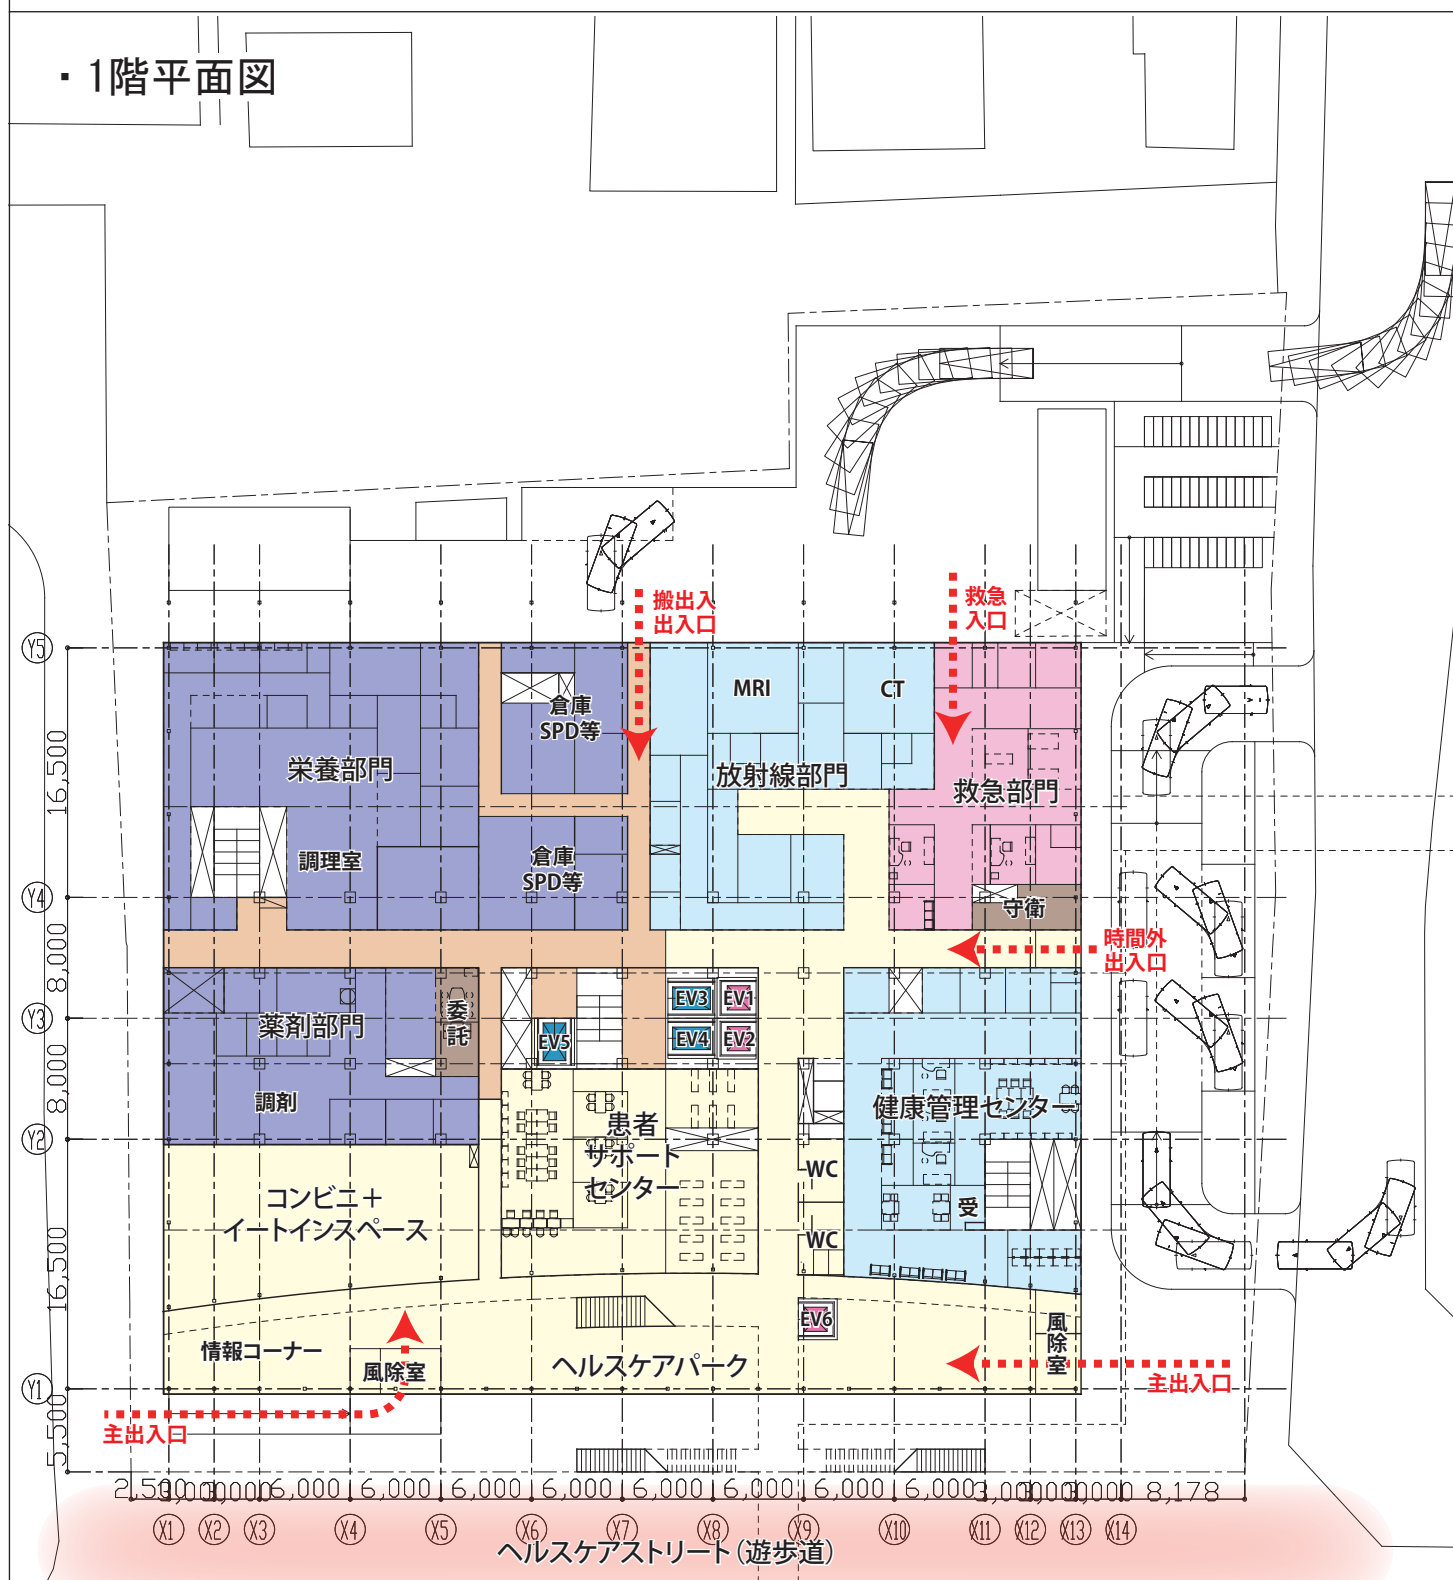
・配置計画



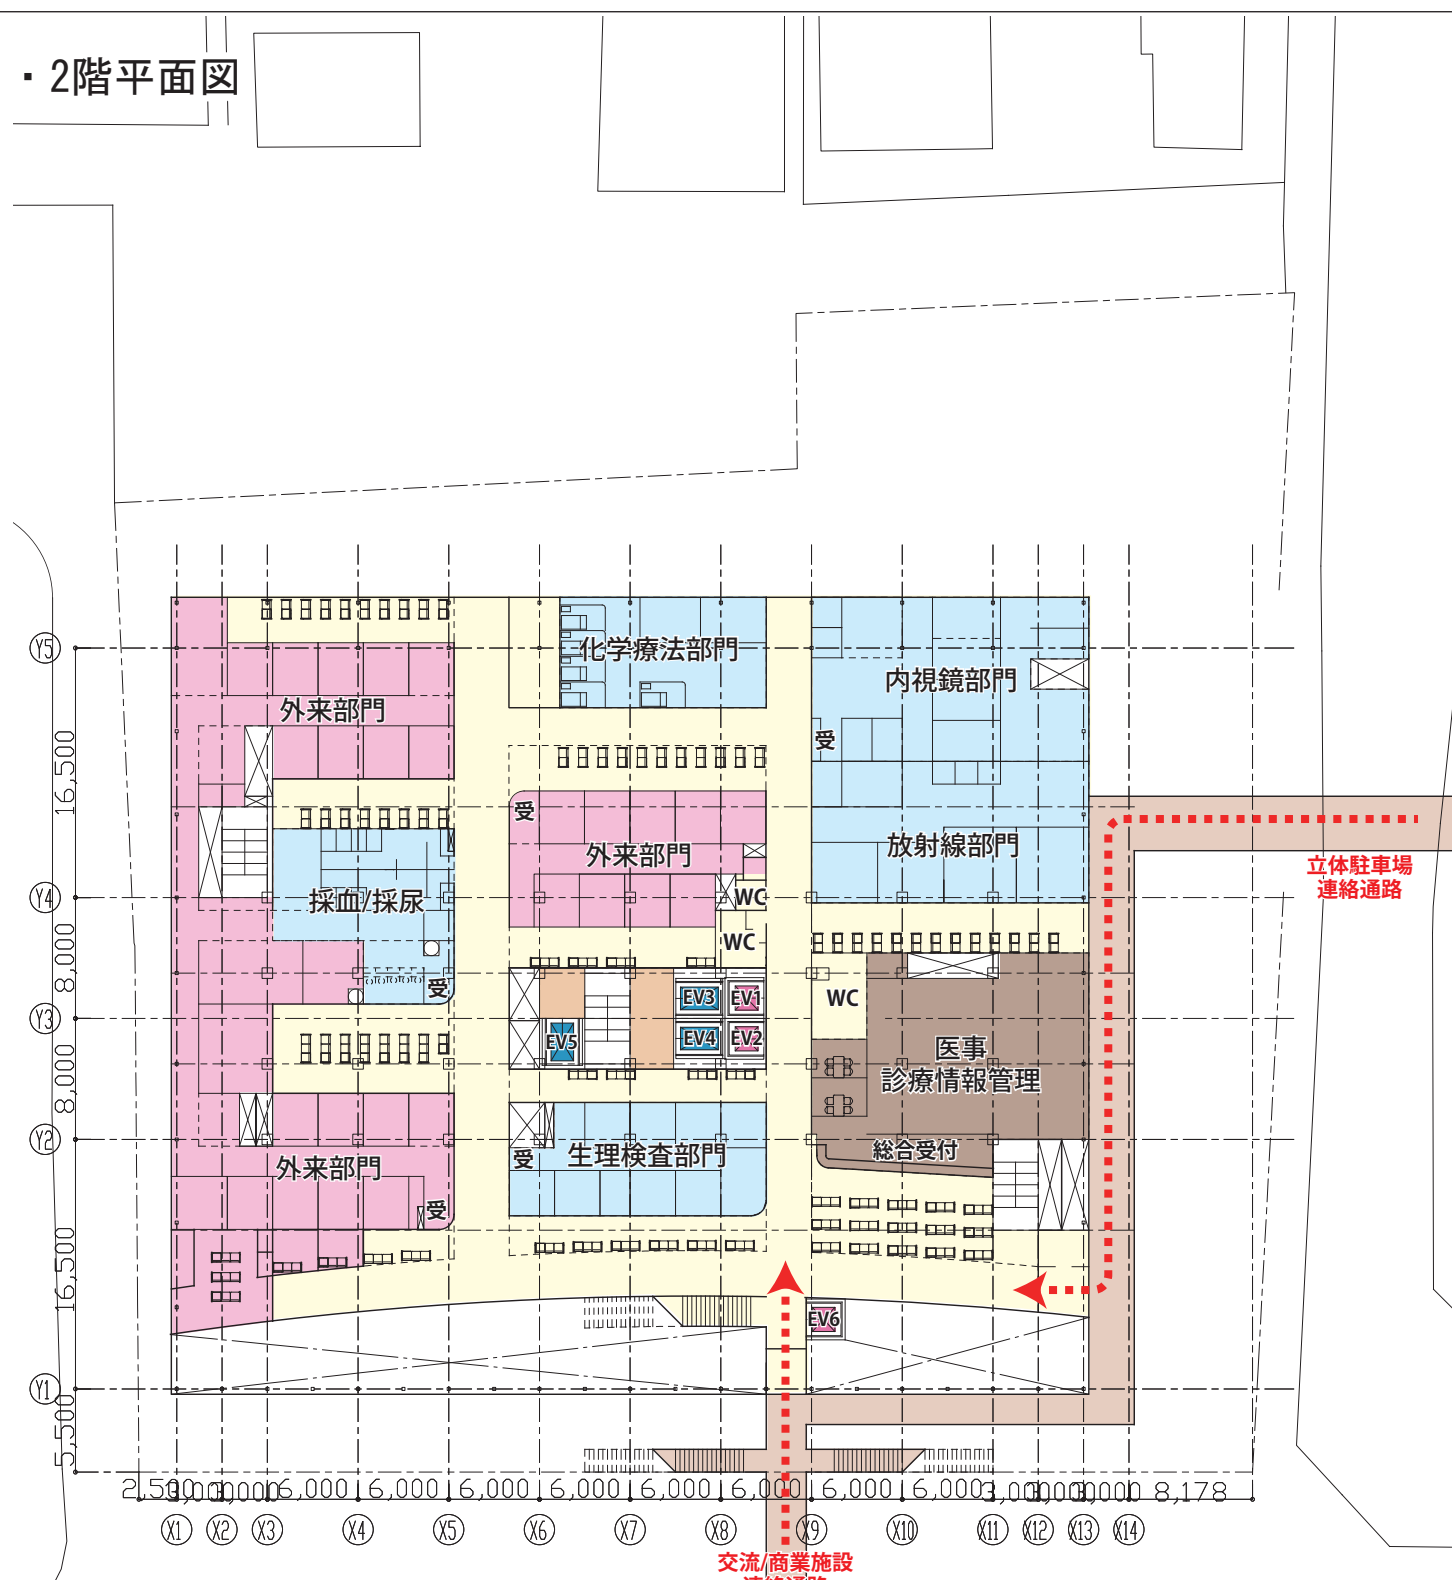
野洲市民病院概要

1 - 2 階平面計画

・ 1階平面図



・ 2階平面図

交流/商業施設
計画場所交流/商業施設
計画場所

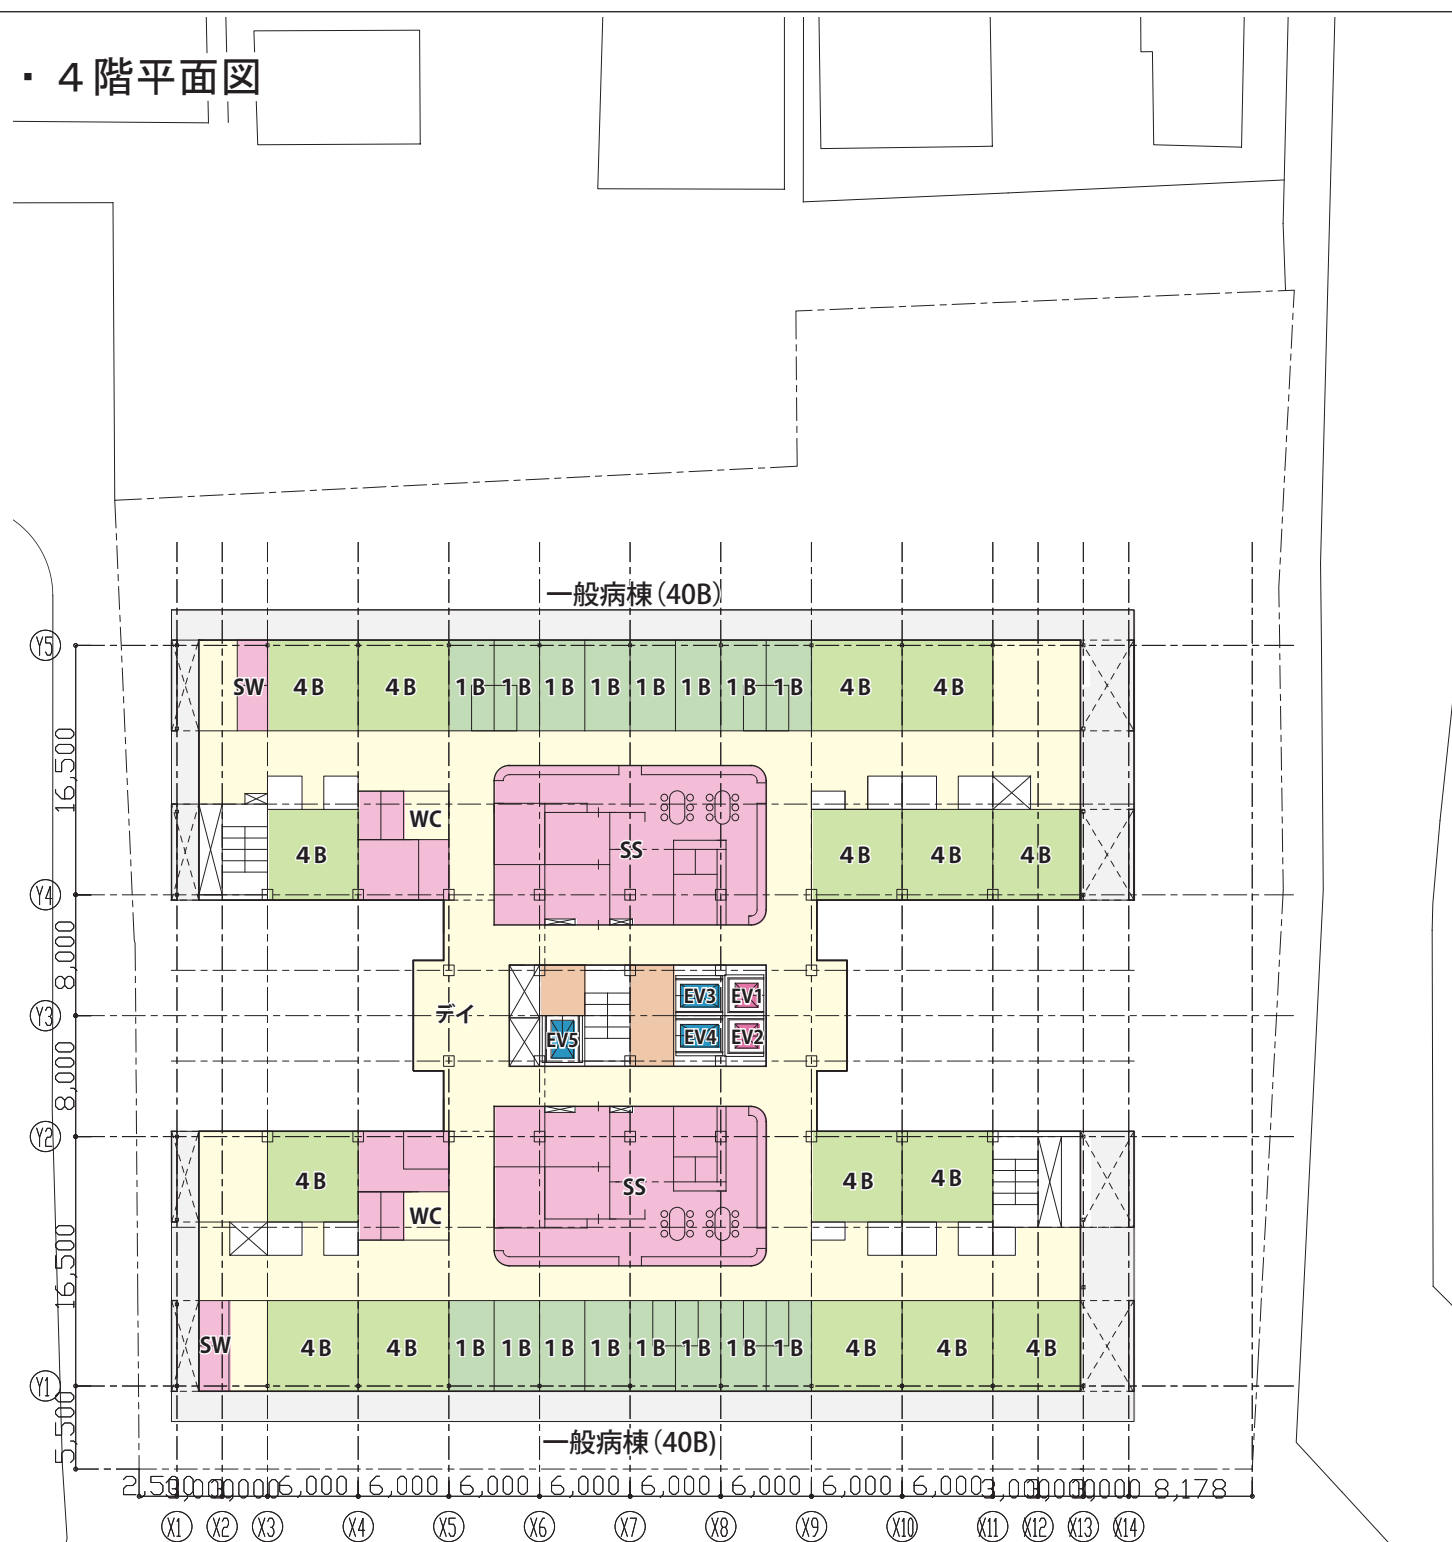
野洲市民病院概要

3－4階平面計画

・ 3階平面図

交流/商業施設
計画場所

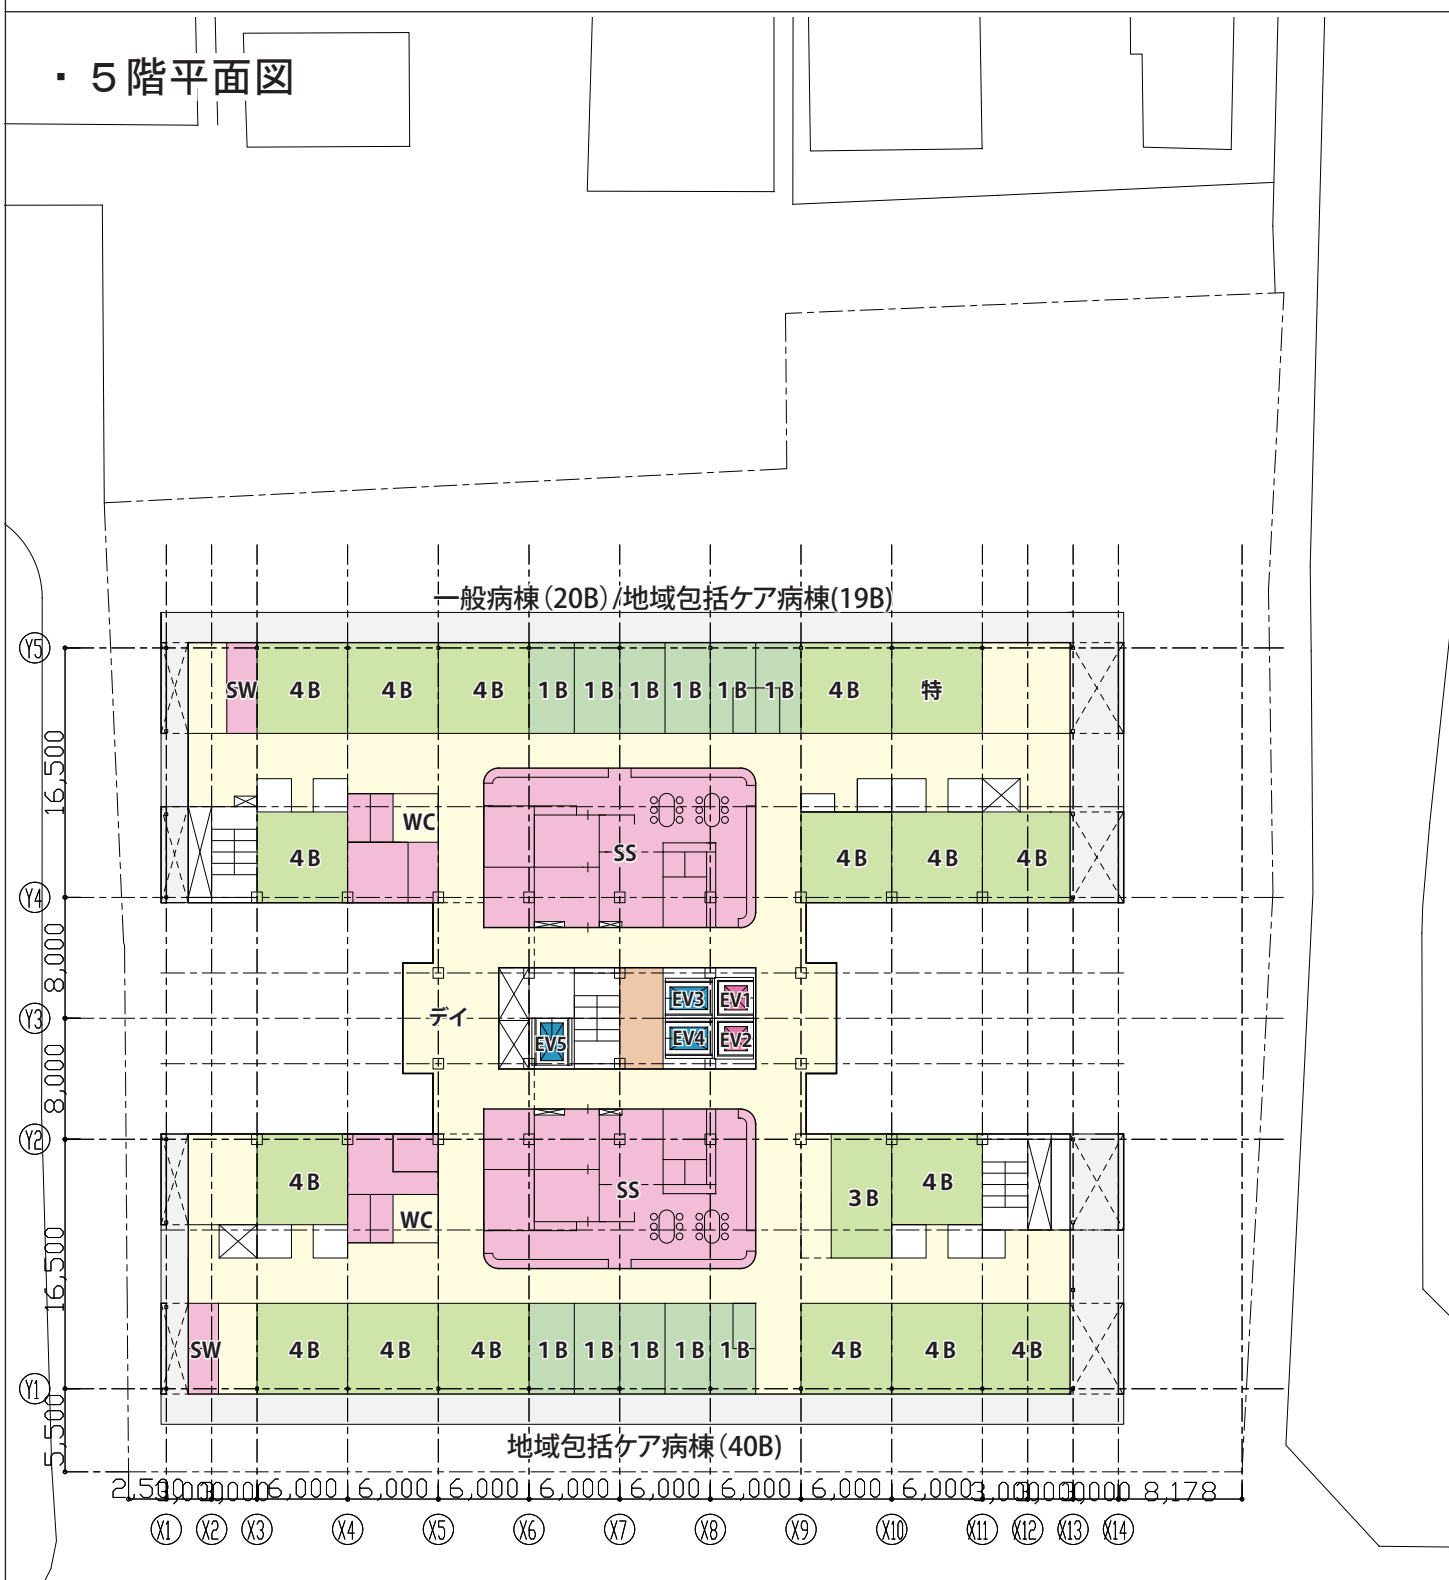
・ 4階平面図

交流/商業施設
計画場所

野洲市民病院概要

5－6階平面計画

・ 5 階平面図

交流/商業施設
計画場所

・ 6 階平面図

交流/商業施設
計画場所