



別添資料-2 計画地周辺の地質柱状図

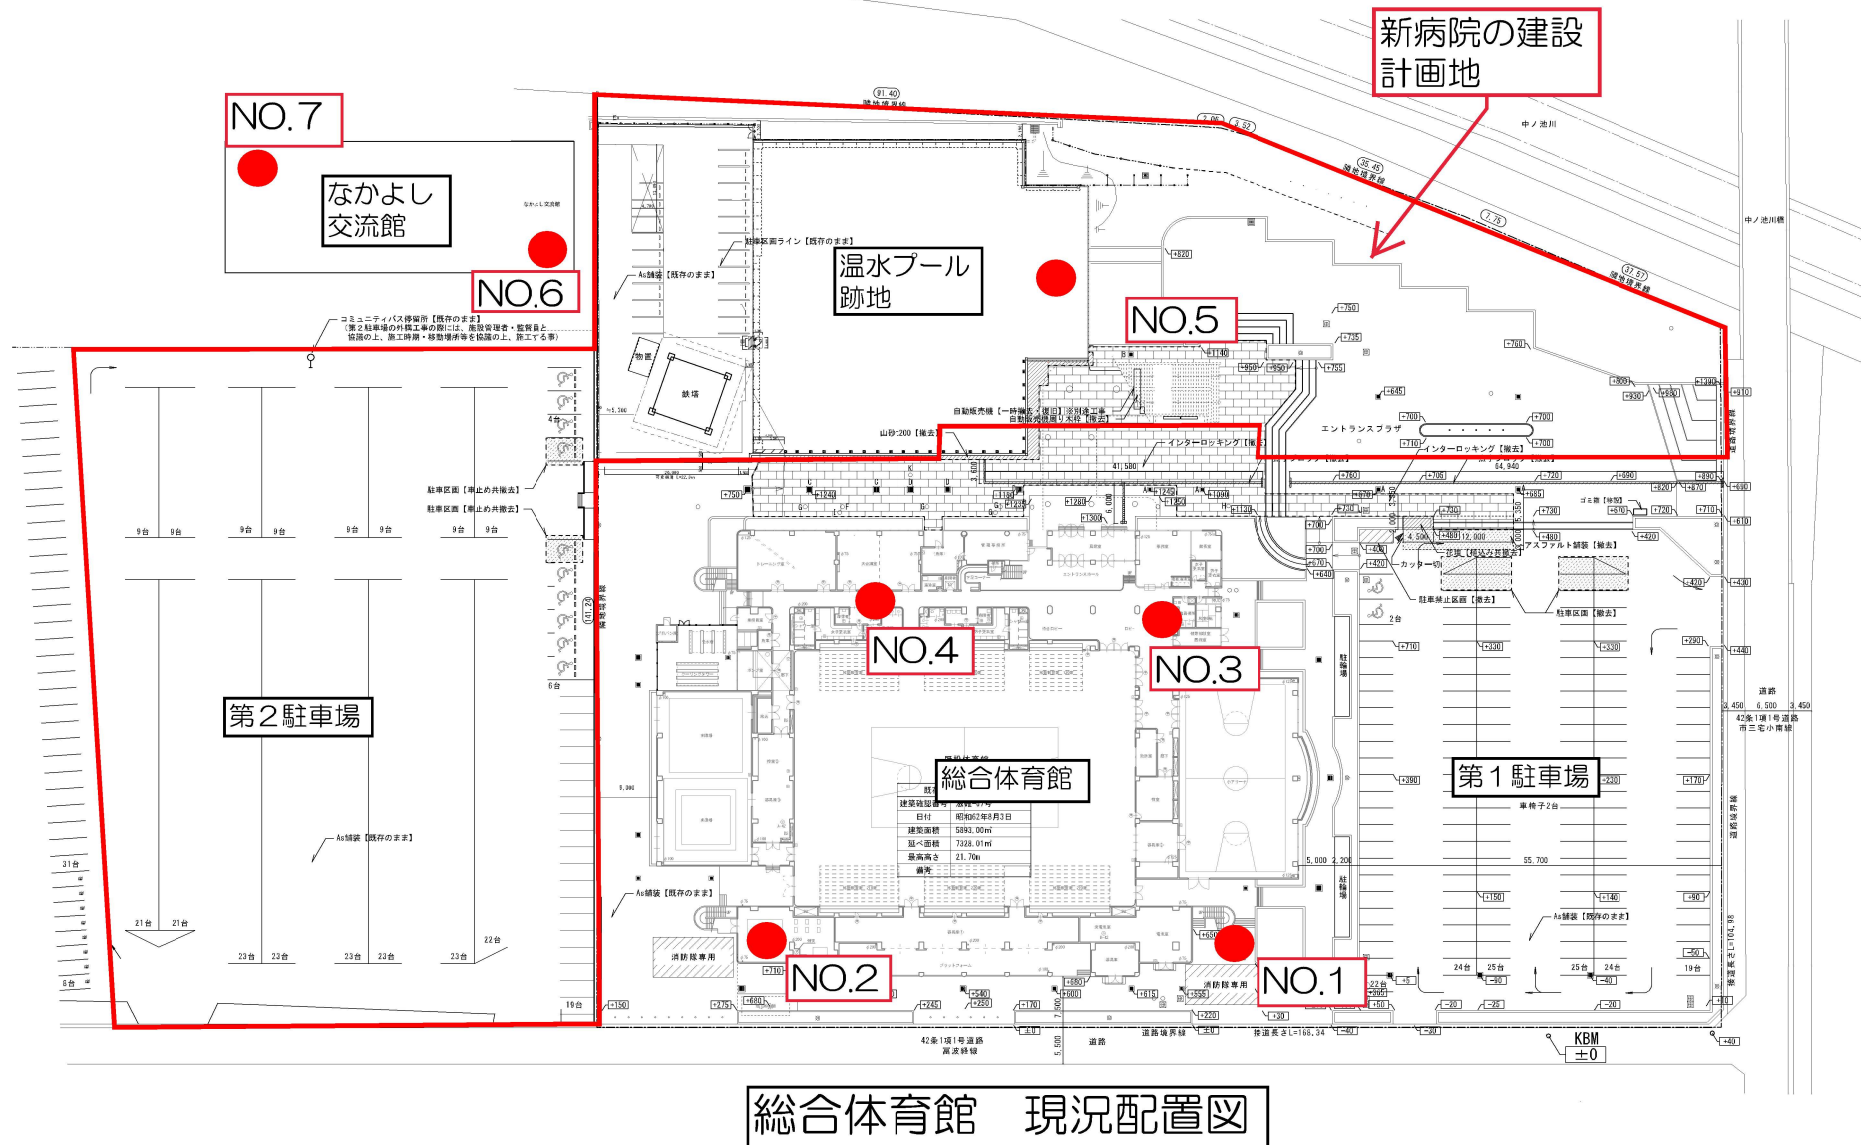

地質柱状図

NO.1


ボーリング番号	No. 1	孔内水位	GL-0.50 m
調査名	野洲町立総合体育館(仮称)新築工事地質調査	試験口径	φ6
調査場所	野洲町野洲	調査深度	15.50 m
調査期間	昭和62年4月1日～昭和62年4月2日	担当者	
調査高さ	87.51 m	基準	BH-89.954m
実施者		オペレーター	

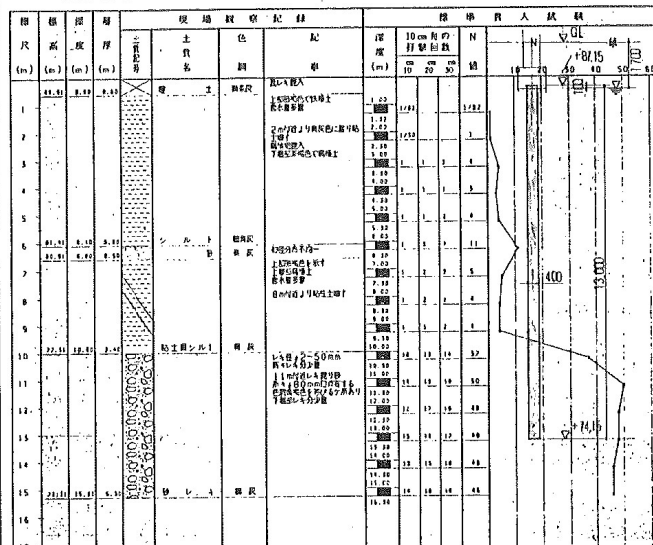

地質柱状図

NO.4


ボーリング番号	No. 4	孔内水位	GL-1.00 m
調査名	野洲町立総合体育館(仮称)新築工事地質調査	試験口径	φ6
調査場所	野洲町野洲	調査深度	15.20 m
調査期間	昭和62年5月31日～昭和62年6月1日	担当者	
調査高さ	87.46 m	基準	BH-89.954m
実施者		オペレーター	

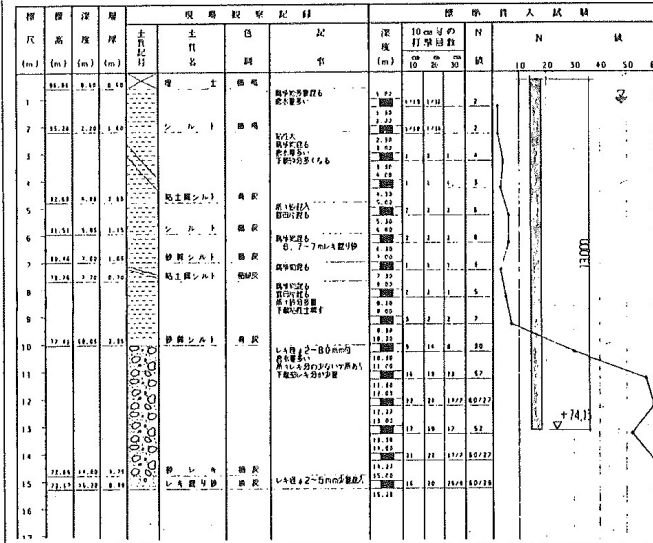

地状図

NO.2



ボーリング番号	No. 2	孔内水位	GL-2.55 m
調査名	野洲町立総合体育館(仮称)新築工事地質調査	試験口径	φ6
調査場所	野洲町野洲	調査深度	15.30 m
調査期間	昭和62年4月8日	担当者	
調査高さ	85.90 m	基準	BH-89.954m
実施者		オペレーター	

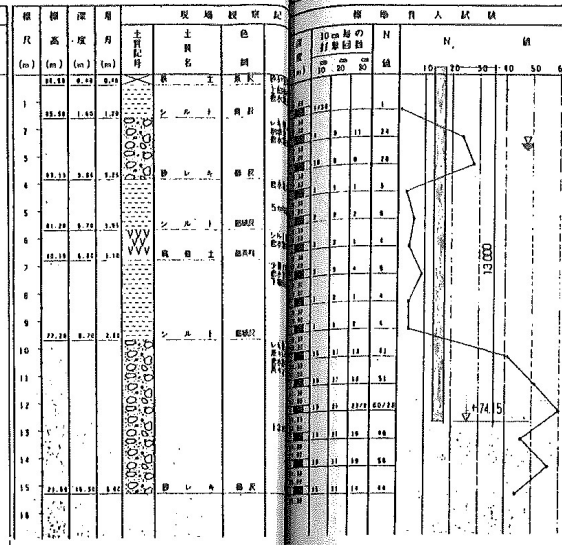

地質柱状図

NO.3


ボーリング番号	No. 3	孔内水位	GL-1.20 m
調査名	野洲町立総合体育館(仮称)新築工事地質調査	試験口径	φ6
調査場所	野洲町野洲	調査深度	25.90 m
調査期間	昭和62年3月22日～昭和62年3月30日	担当者	
調査高さ	87.08 m	基準	BH-89.954m
実施者		オペレーター	

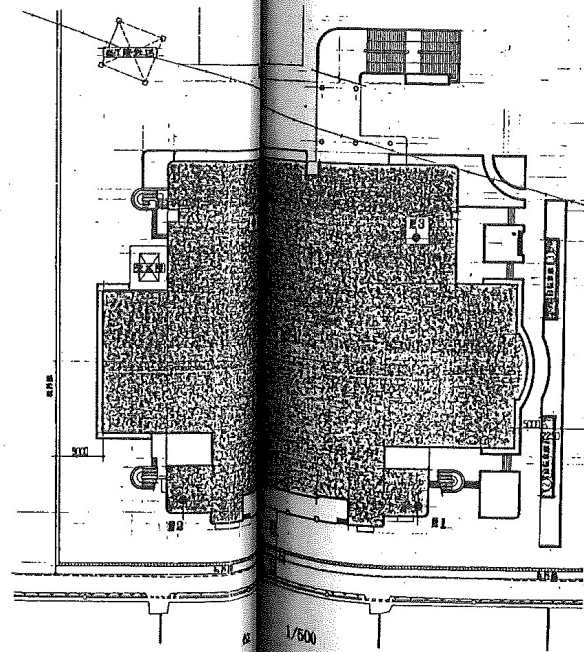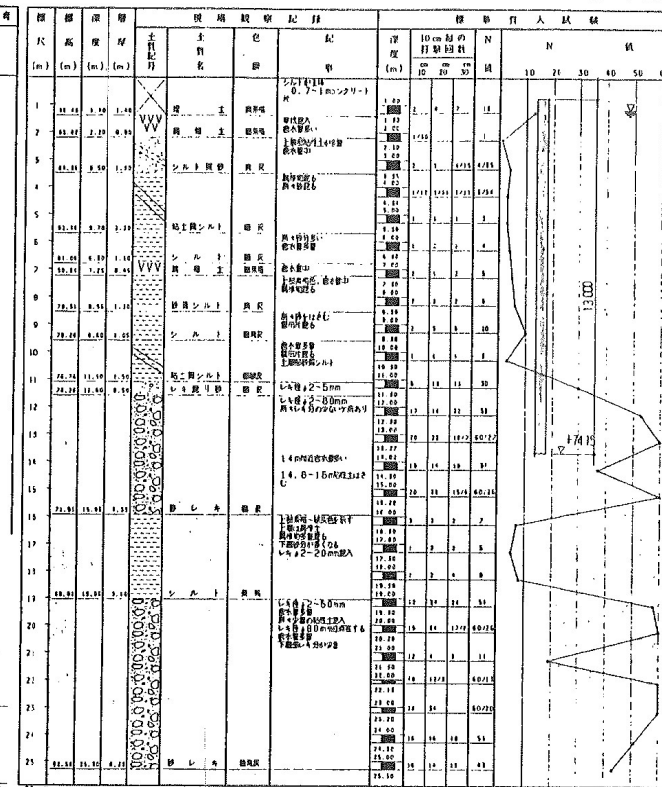

地質柱状図

NO.5

ボーリング番号	No. 5			孔内水位	GL-0.50 m
調査名	野洲町立総合体育館（仮称）新築工事地盤調査			試錐口径	66 mm
調査場所	野洲郡野洲町			調査深度	15.50 m
調査期間	昭和 62 年 4 月 8 日 ~ 昭和 62 年 4 月 9 日			担当者	
標高	07.10 m	基準	BH1-09.964m	オペレーター	
実施者					

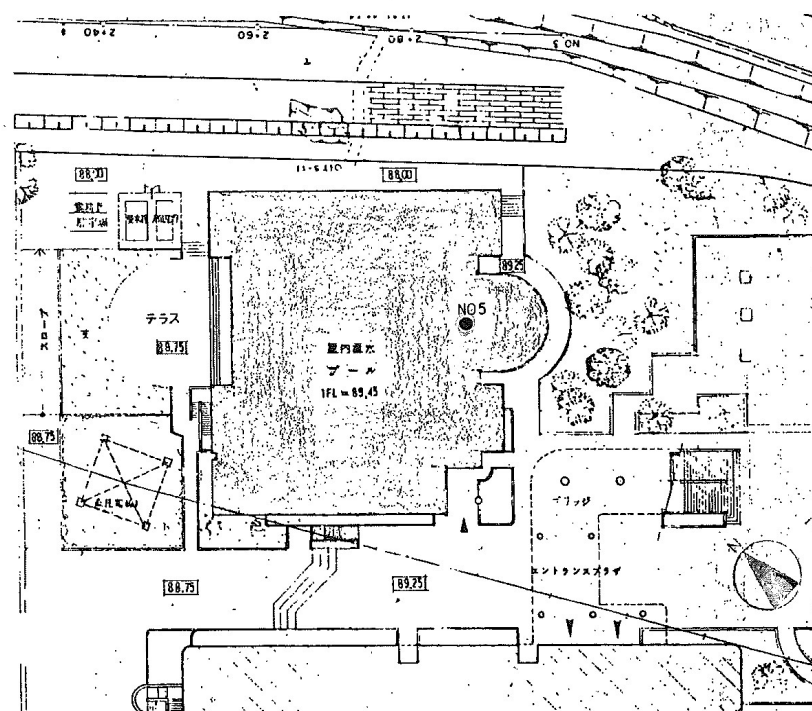

位置図 1/500

標準貫入試験 (SGL) (+88.75)						備考												
層 厚 (m)	深 度 (m)	土質 記号	土質 名	色 調	記 事	深 度 (m)	10 cm 毎の 打撃回数				N 値	標準貫入試験 (SGL) (+88.75)						備考
							10	20	30	40		50	60					
1	36.15	1.00	1.00	黄 土	砂が主体 含水層多量	1.20	1	1	1	1	3							
2					含水層多量 腐植質混入 所々暗褐色 あや砂をばさむ	1.50 2.00					0							
3						2.50 3.00	2/30											
4						3.50 4.00	1/17			1/13	2							
5						4.50 5.00	1	1	1	1	5							
6	81.53	5.00	6.00	粘土質シルト	暗褐色	5.00 5.50	1/12	1/12	1/11	5/35								
7					含水層中	5.50 6.00	1	2	3	4								
8	80.46	6.70	1.10	腐植土	暗褐色 腐植質混入 含水層中	6.00 6.50	2	1	2	5								
9	78.19	7.80	1.10	シルト	暗褐色 上層部砂分多い 含水層中	6.50 7.00	2	1	2	7								
10	78.09	8.10	1.30	砂質シルト	暗褐色 風化地、少量のコレキ混入	7.00 7.50	1	5	7	13								
11	77.93	8.65	0.55	砂	コレキ 2~30 mm 含水層中 1.1. 8~12. 1 m 間近 シルトをばさむ 下部部コレキが少量	7.50 8.00	12	17	22	57								
12						8.00 8.50	14	10	15	45								
13						8.50 9.00	1	19	31	53								
14	72.88	14.20	4.55	砂 レキ	暗褐色 所々砂分多い 含水層中	9.00 9.50	14	10	2	76								
15	71.89	15.10	0.91	腐植質シルト	暗褐色 含水層中	9.50 10.00	1	2	2	5								
16						10.00 10.50												
17						10.50 11.00												
18						11.00 11.50												
19						11.50 12.00												
20						12.00 12.50												
21						12.50 13.00												
22						13.00 13.50												
23						13.50 14.00												
24						14.00 14.50												
25						14.50 15.00												

注1) 試料採取方法の記号
T: シンクウェールサンプラー D: ファイルサンプラー
P: 標準貫入試験用サンプラー O: オーガー
D: デニソン型サンプラー

注2) 原位置試験方法の記号

ボーリング柱状図

調査名 平成17年度 17-委70号 (仮称) 障害者スポーツ施設新築工事土質調査業務委託

事業・工事名

ボーリングNo. NO.7

ボーリング名	No. 2	調査位置	滋賀県野洲市富波甲地先35	シートNo.	
発注機関	野洲市生涯学習課	調査期間	平成 17 年 12 月 7 日 ~ 18 年 3 月 24 日	北緯	35° 5' 10.9"
調査業者名		主 任 技 術 者	コ ア	東 経	136° 1' 53.2"
孔口標高	GH=92.22m	方 向	北 0° 東 90° 西 270° 南 180°	ボーリング責任者	
総掘進長	16.44m	地盤勾配	鉛直 0° 水平 0°	管 理 者	
		使用機種	試験機 TOHO (Do-D) エンジン YANMAR (NFD-9)	ハンマー落下用具	コーンプーリー
				ポンプ	TOHO (BG-3C)

