



調査平面図
S=1:500

- 地表から0.5mまでの区間
 - 0.5m～1mまでの区間
 - 1m～2mまでの区間
 - 2m～3mまでの区間
- 上記の区間で採取した4試料を混合して検査しています。

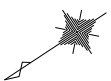

—— 中ノ池川

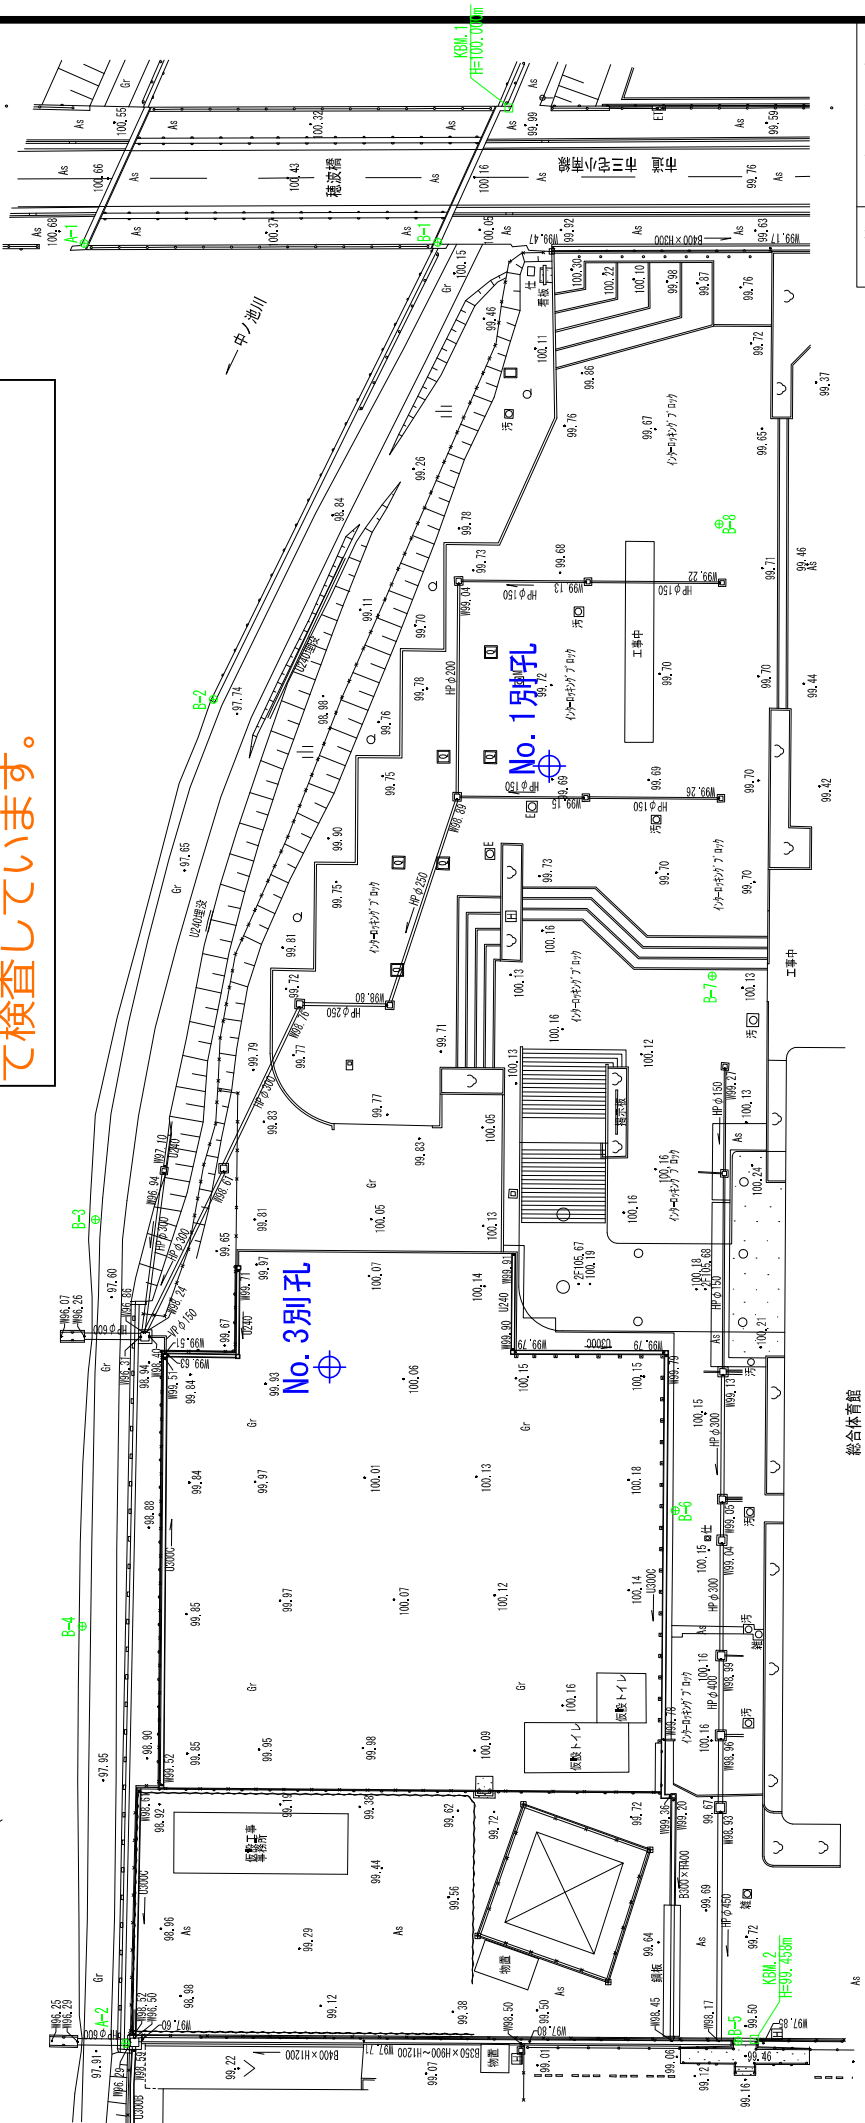

総合体育館

製図・実施	当 部	表 面	図 面
年 度・期 号	年 度	期 号	年 度
一 等 区 画 名	野洲市野洲中地区		
工 事 名			
地 名	野洲市野洲中		
図 面 名	平 面 図		
縮 尺	S=1:500		
図 面 番 号	第 1 号		
野 洲 市 役 所			

野洲市役所 建設部 建設課 建設課長 野洲市役所 建設部 建設課 建設課長