

NO.	施設名
A	競技役員・来賓席
B	放送・進行席
C	救護席
D	審判員席
E	報道員・視察員席
F	ラケットコントロール室
G	オーダー交換所
H	選球所
J	ラバー貼替所
K	選手集会所
L	選手・監督スペース

NO.	施設名
1	競技本部
2	記録本部
3	競技役員控室
4	審判員控室
5	来賓控室
6	実施本部
7	救護室
8	報道員・視察員控室
9	競技補助員控室
10	競技会係員控室
11	ボランティア控室
12	選手更衣室(男)
13	選手更衣室(女)
14	ドリンクコーナー
15	インタビューコーナー
16	成績掲示板
17	受付(選手・監督)
18	受付(関係者)
19	プログラム販売所
20	一般観客席
21	福祉席
22	
23	

**凡例**

	大会関係者動線		衝立パネル
	選手・監督動線		フロアシート
	一般来場者動線		卓球フェンス
	バリアフリー動線		



わたSHIGA輝く国スポ・障スポ  
野洲市実行委員会




競技名 2024年 全日本卓球選手権大会(団体の部)

図面名 会場配置図(野洲市総合体育館1F)

縮尺 S=1/400(A3)

修正日 2024/03/14

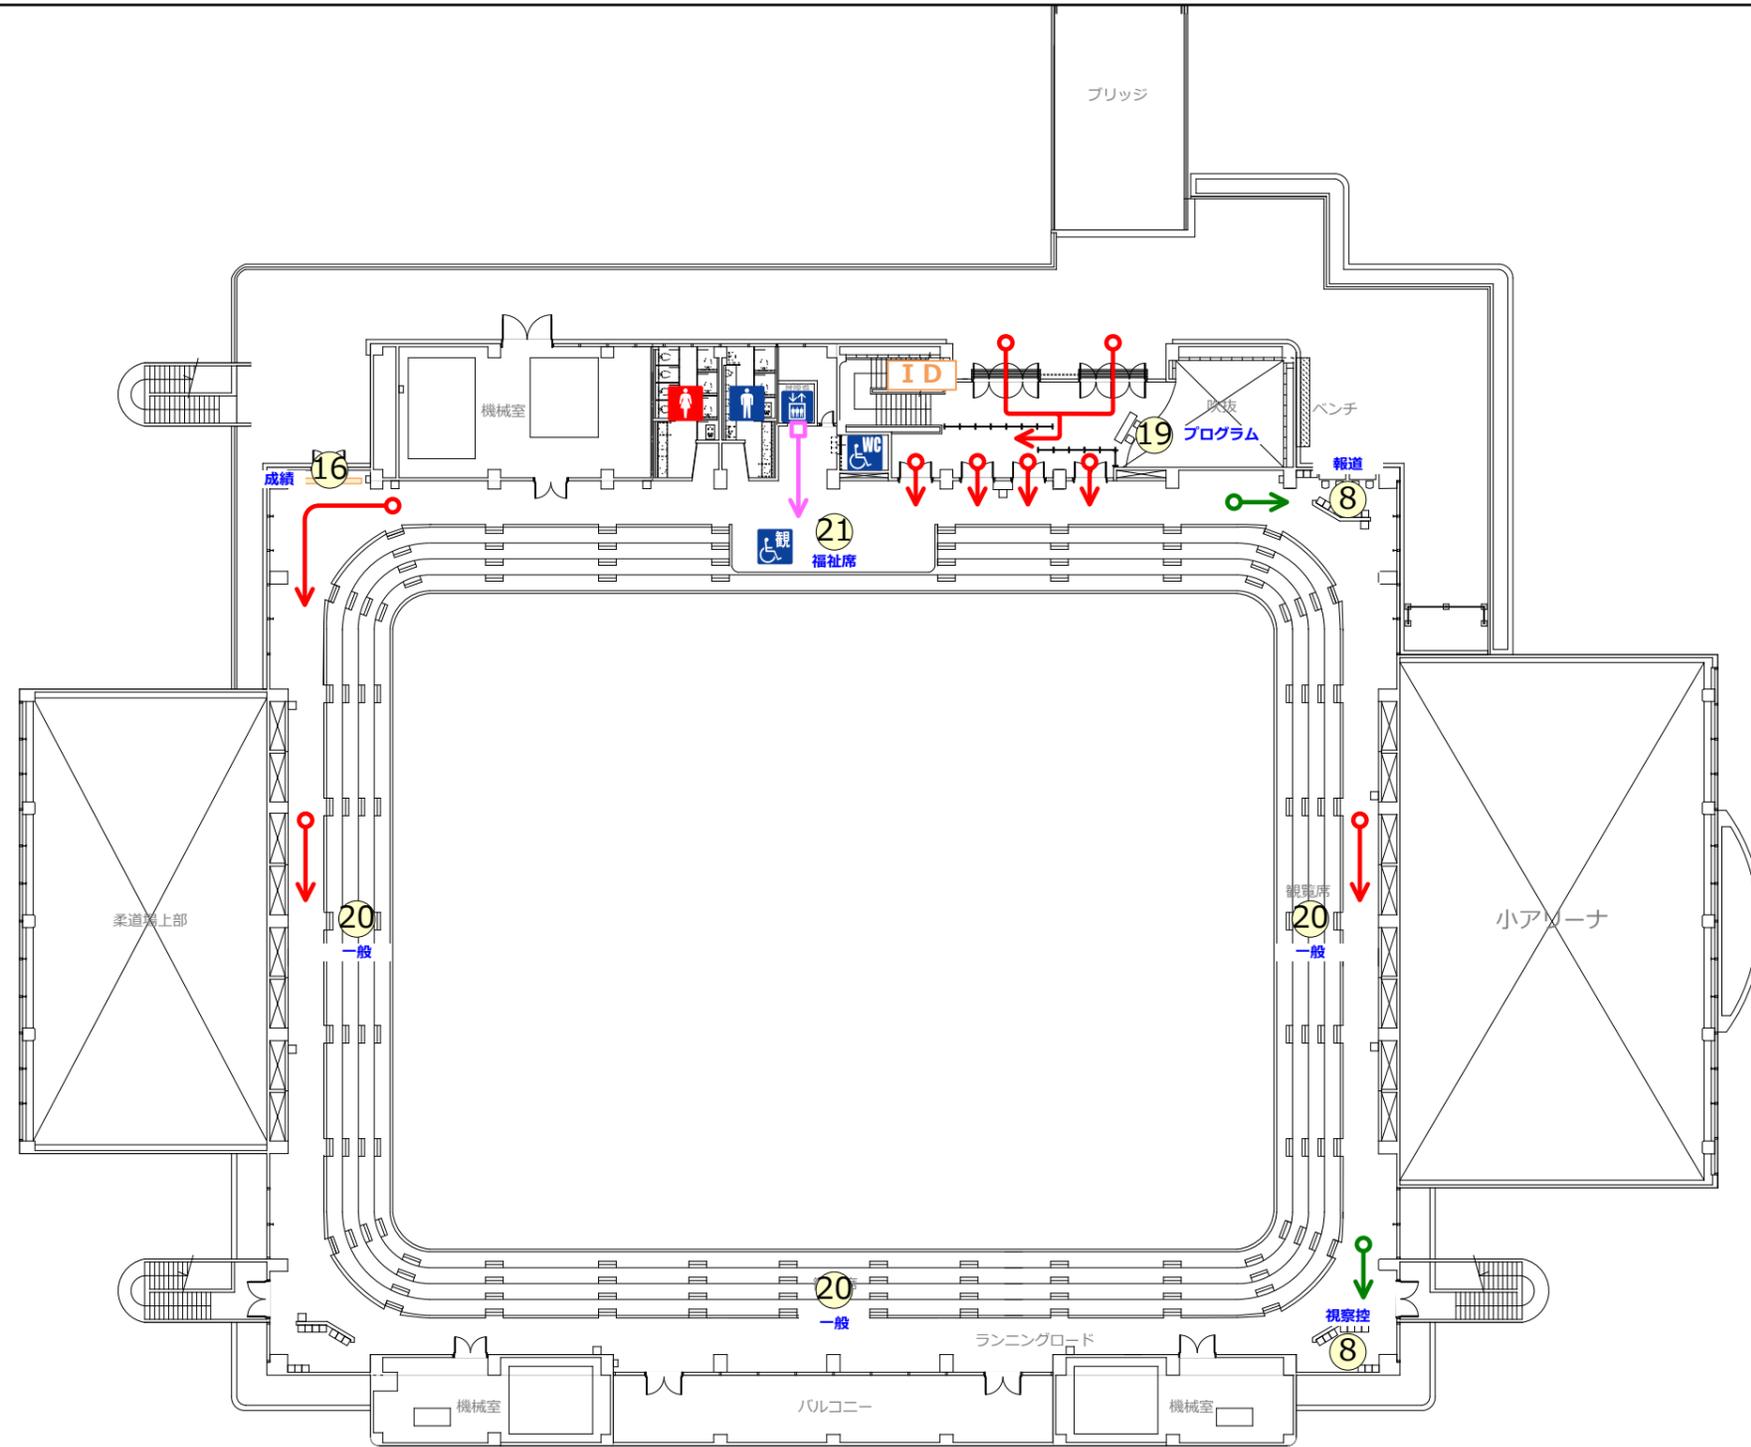

NO.	施設名
A	競技役員・来賓席
B	放送・進行席
C	救護席
D	審判員席
E	報道員・視察員席
F	ラケットコントロール室
G	オーダー交換所
H	選球所
J	ラバー貼替所
K	選手集合所
L	選手・監督スペース

NO.	施設名
1	競技本部
2	記録本部
3	競技役員控室
4	審判員控室
5	来賓控室
6	実施本部
7	救護室
8	報道員・視察員控室
9	競技補助員控室
10	競技会係員控室
11	ボランティア控室
12	選手更衣室(男)
13	選手更衣室(女)
14	ドリンクコーナー
15	インタビューコーナー
16	成績掲示板
17	受付(選手・監督)
18	受付(関係者)
19	プログラム販売所
20	一般観客席
21	福祉席
22	
23	



**凡例**

- 大会関係者動線
- 選手・監督動線
- 一般来場者動線
- バリアフリー動線
- 衝立パネル
- フロアシート
- 卓球フェンス

わたSHIGA輝く国スポ・障スポ  
野洲市実行委員会



競技名

2024年 全日本卓球選手権大会(団体の部)

縮尺

S=1/400(A3)

図面名


会場配置図(野洲市総合体育館2F)

修正日

2024/03/14



NO.	施設名
41	案内所
42	一般休憩所
43	売店
44	おもてなしコーナー
45	エコステーション
46	駐車場係控所
47	ごみ集積所
48	喫煙所
49	タクシー乗降所
50	

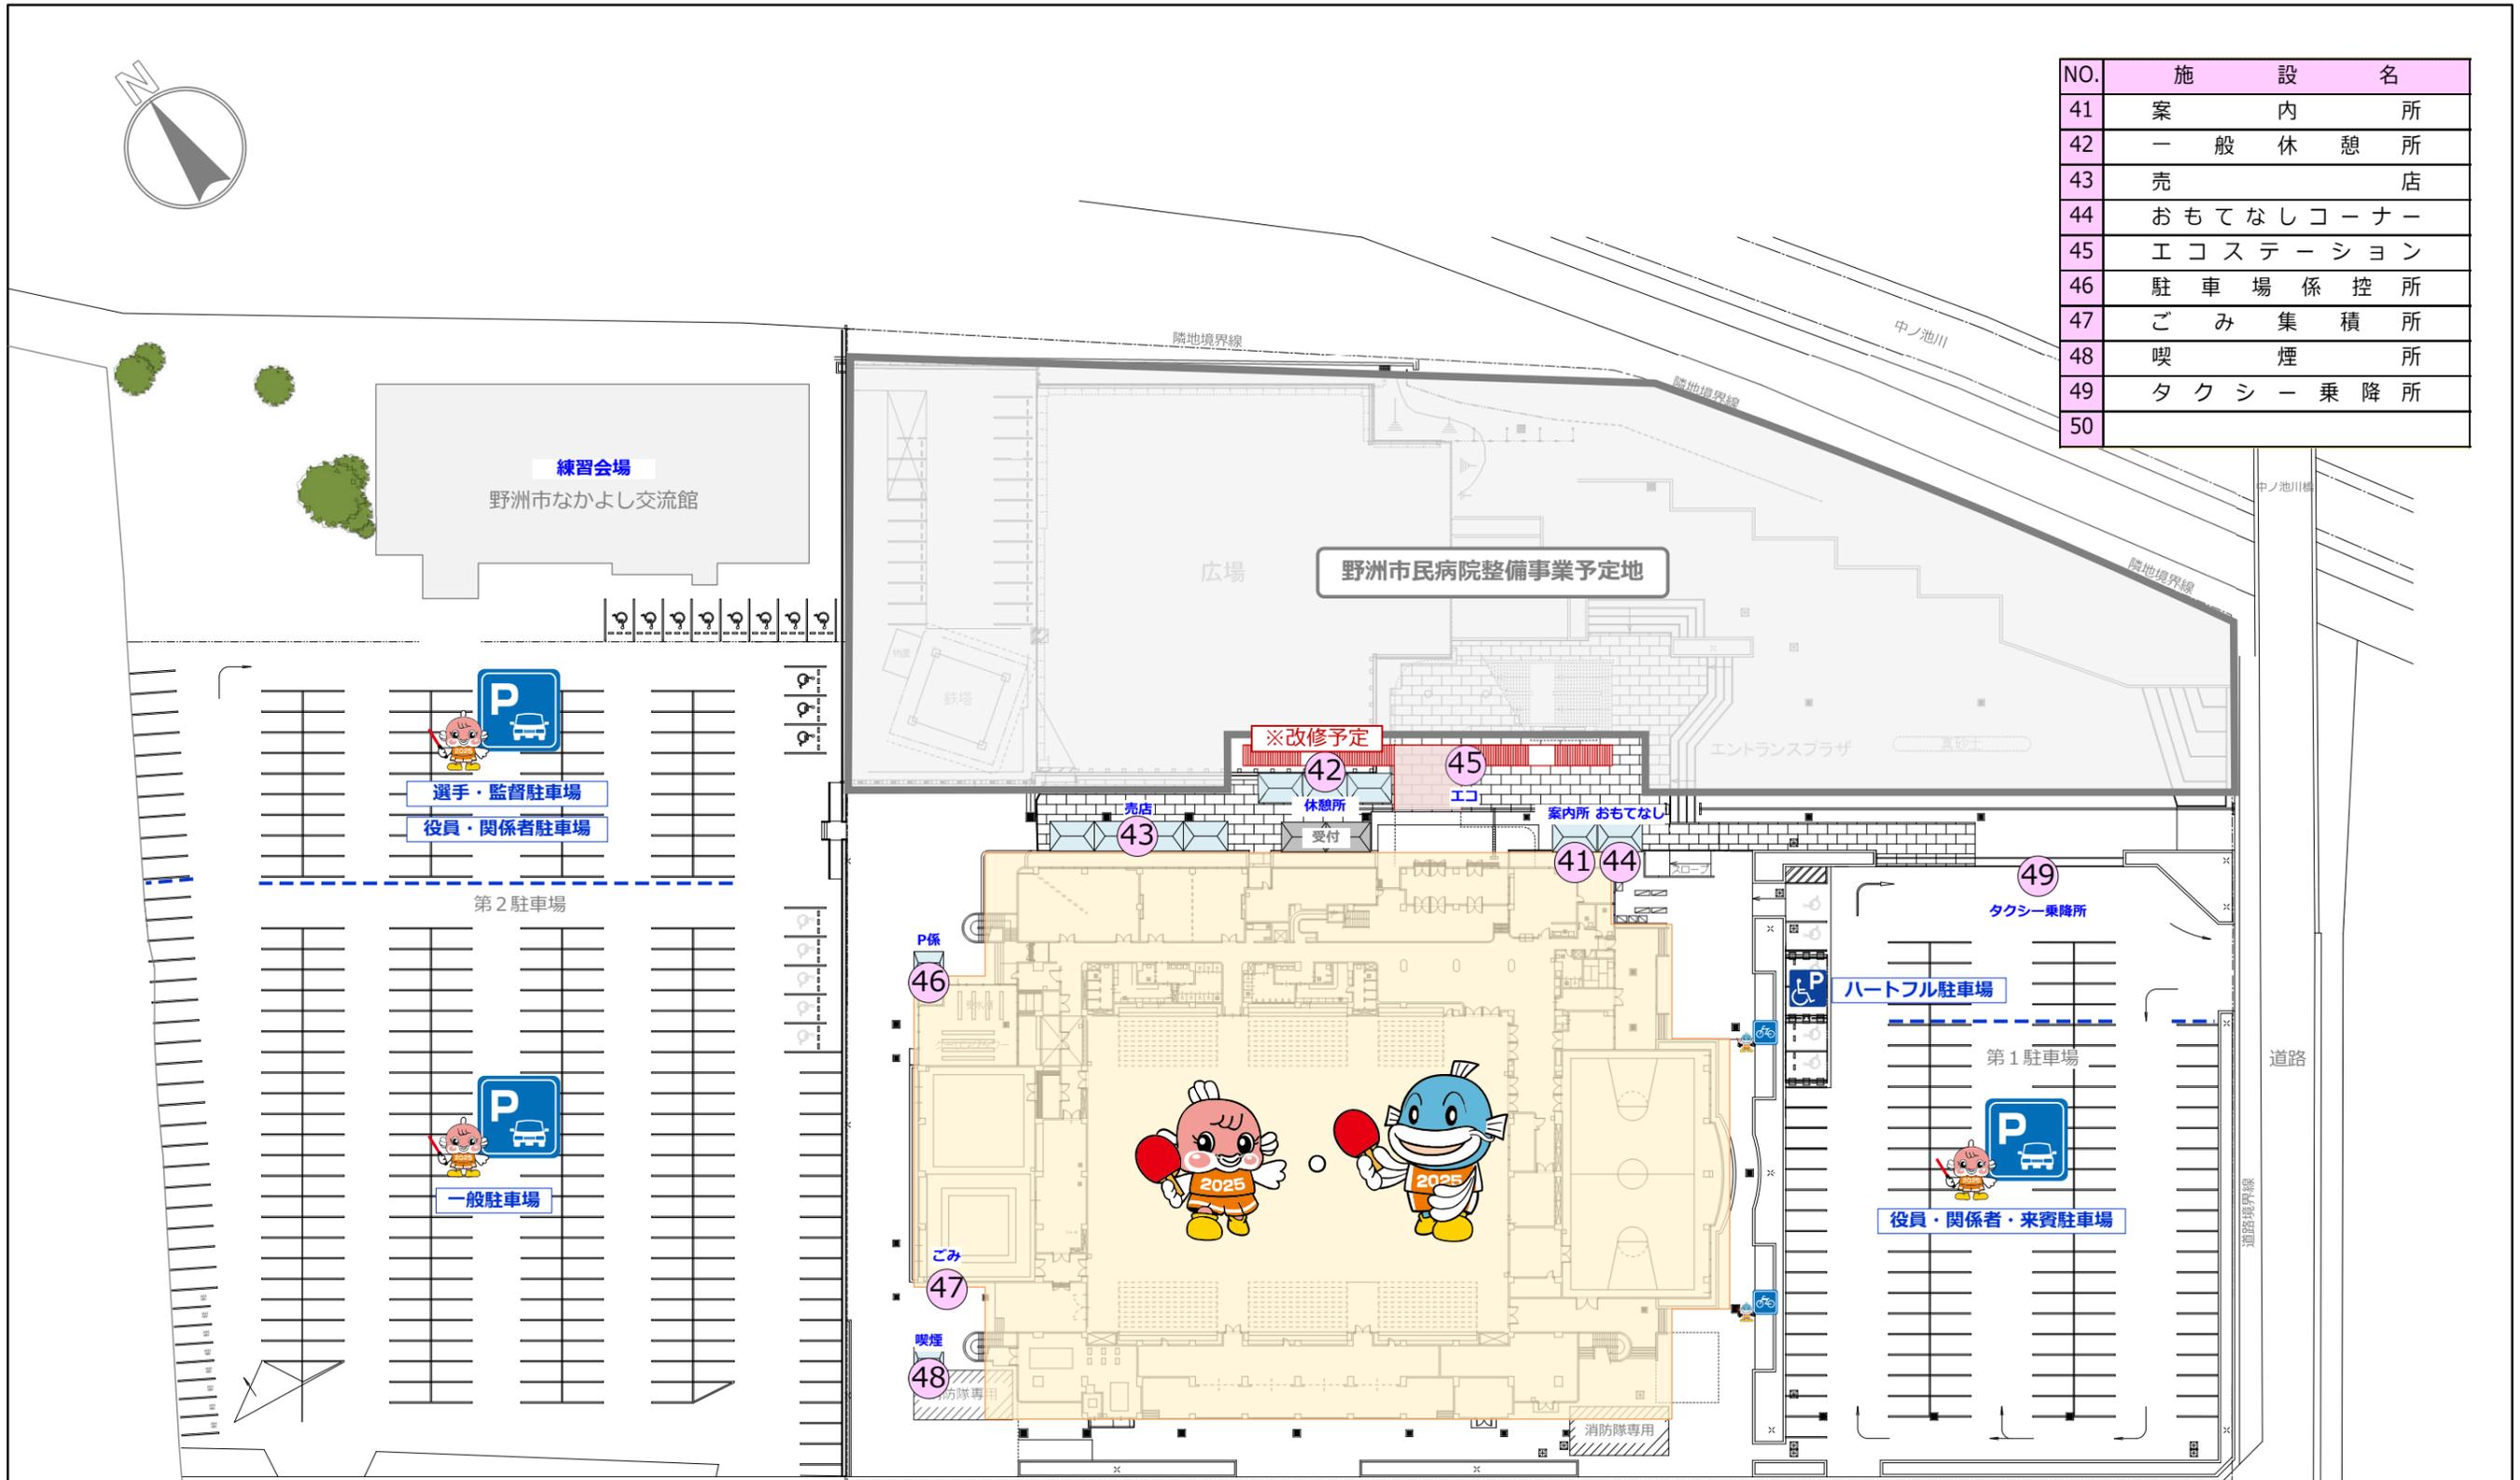

**凡例**  
 - - - 仮設フェンス



わたSHIGA輝く国スポ・障スポ  
野洲市実行委員会



競技名

2024年 全日本卓球選手権大会 (団体の部)

縮尺

S=1/150(A3)

図面名

練習会場図 (なかよし交流館)

修正日

2024/03/14