





NO.	施設名
A	競技役員・来賓席
B	放送・進行席
C	救護席
D	審判員席
E	報道員・視察員席
F	ラケットコントロール室
G	オーダー交換所
H	選球所
J	ラバー貼替所
K	選手集合所
L	ウォーミングアップスペース

NO.	施設名
1	競技本部
2	記録本部
3	競技役員控室
4	審判員控室
5	来賓控室
6	実施本部
7	救護室
8	報道員・視察員控室
9	競技補助員控室
10	競技会係員控室
11	ボランティア控室
12	選手更衣室（男）
13	選手更衣室（女）
14	ドリンクコーナー
15	インタビューコーナー
16	成績掲示板
17	競技団体（選手・監督）受付
18	行政（来賓・報道・視察）受付
19	プログラム販売所
20	一般観客席
21	福祉席
22	授乳室
23	

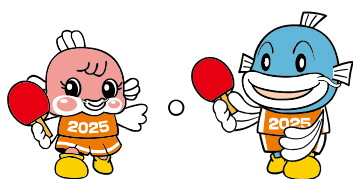

わたSHIGA輝く国スポ・障スポ
野洲市実行委員会

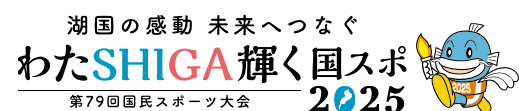

競技名

第79回国民スポーツ大会 卓球競技会

縮尺

S=1/400(A3)

図面名


会場配置図（野洲市総合体育館1F）

修正日

2025/03/31


凡例

- 衝立パネル
- フロアシート
- 卓球フェンス

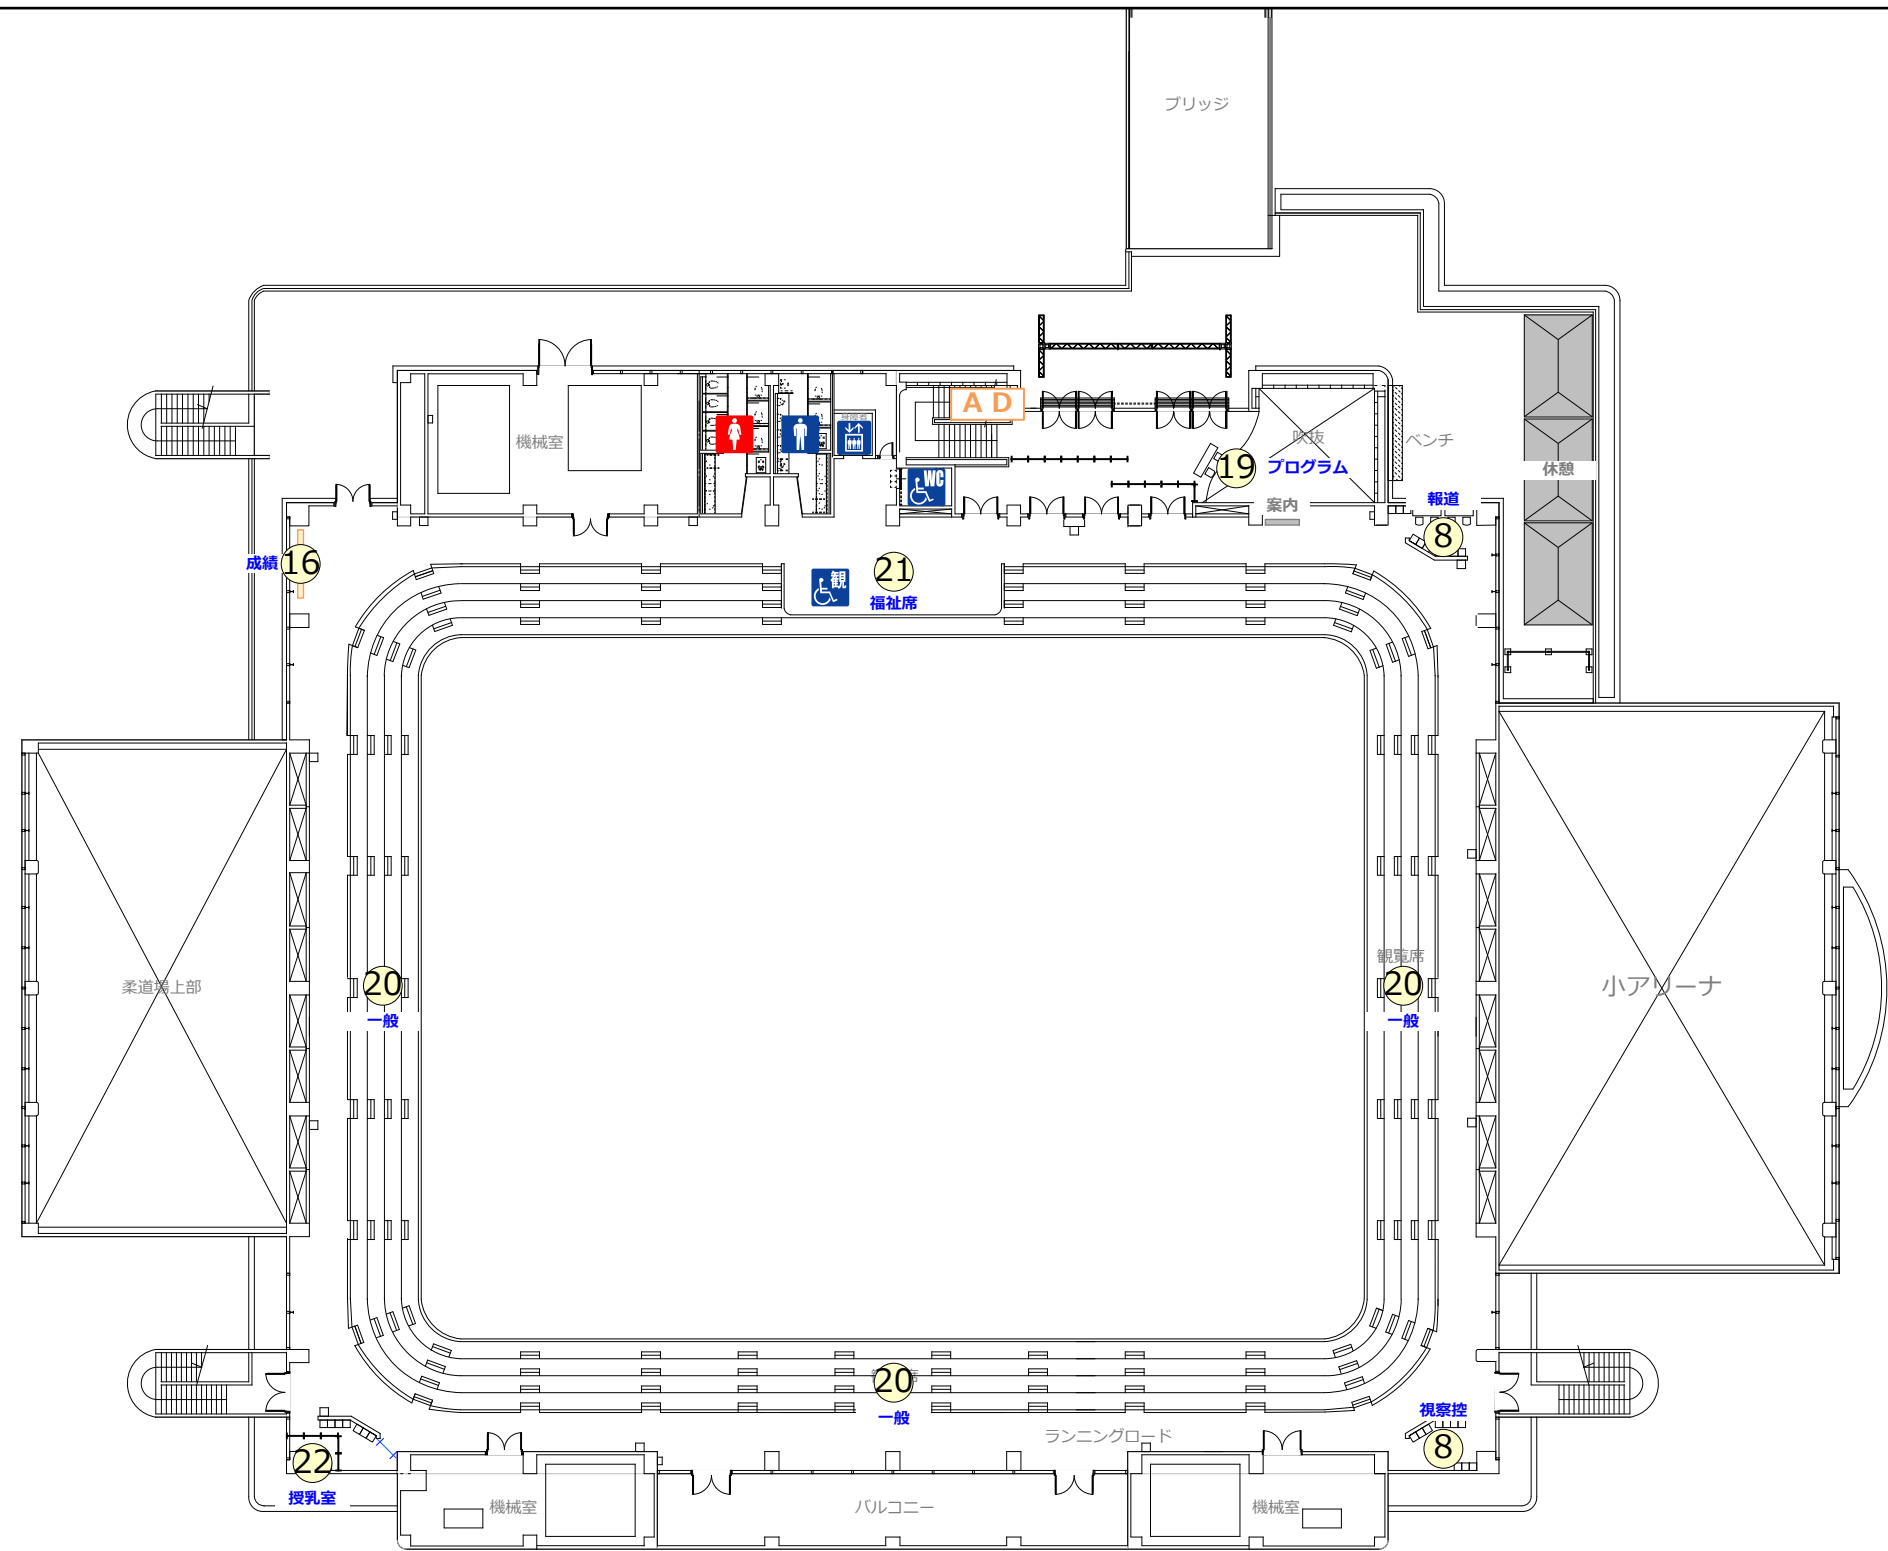

NO.	施設名
A	競技役員・来賓席
B	放送・進行席
C	救護席
D	審判員席
E	報道員・視察員席
F	ラケットコントロール室
G	オーダー交換所
H	選球所
J	ラバー貼替所
K	選手集合所
L	ウォーミングアップスペース

NO.	施設名
1	競技本部
2	記録本部
3	競技役員控室
4	審判員控室
5	来賓控室
6	実施本部
7	救護室
8	報道員・視察員控室
9	競技補助員控室
10	競技会係員控室
11	ボランティア控室
12	選手更衣室（男）
13	選手更衣室（女）
14	ドリンクコーナー
15	インタビューコーナー
16	成績掲示板
17	競技団体（選手・監督）受付
18	行政（来賓・報道・視察）受付
19	プログラム販売所
20	一般観客席
21	福祉席
22	授乳室
23	

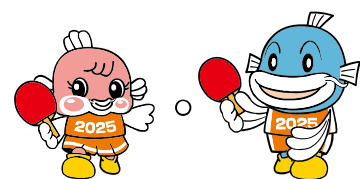

凡例	
	衝立パネル
	フロアシート
	卓球フェンス

わたSHIGA輝く国スポ・障スポ
野洲市実行委員会



競技名

第79回国民スポーツ大会 卓球競技会

縮尺

S=1/400(A3)

図面名


会場配置図（野洲市総合体育館2F）

修正日

2024/12/16



NO.	施設名
41	案内所
42	一般休憩所
43	売店
44	おもてなしコーナー
45	エコステーション
46	輸送交通本部
47	駐車場係控所
48	ごみ集積所
49	喫煙所
50	シャトルバス乗降所
51	タクシー・おのりやす乗降所
52	仮設トイレ
53	
54	

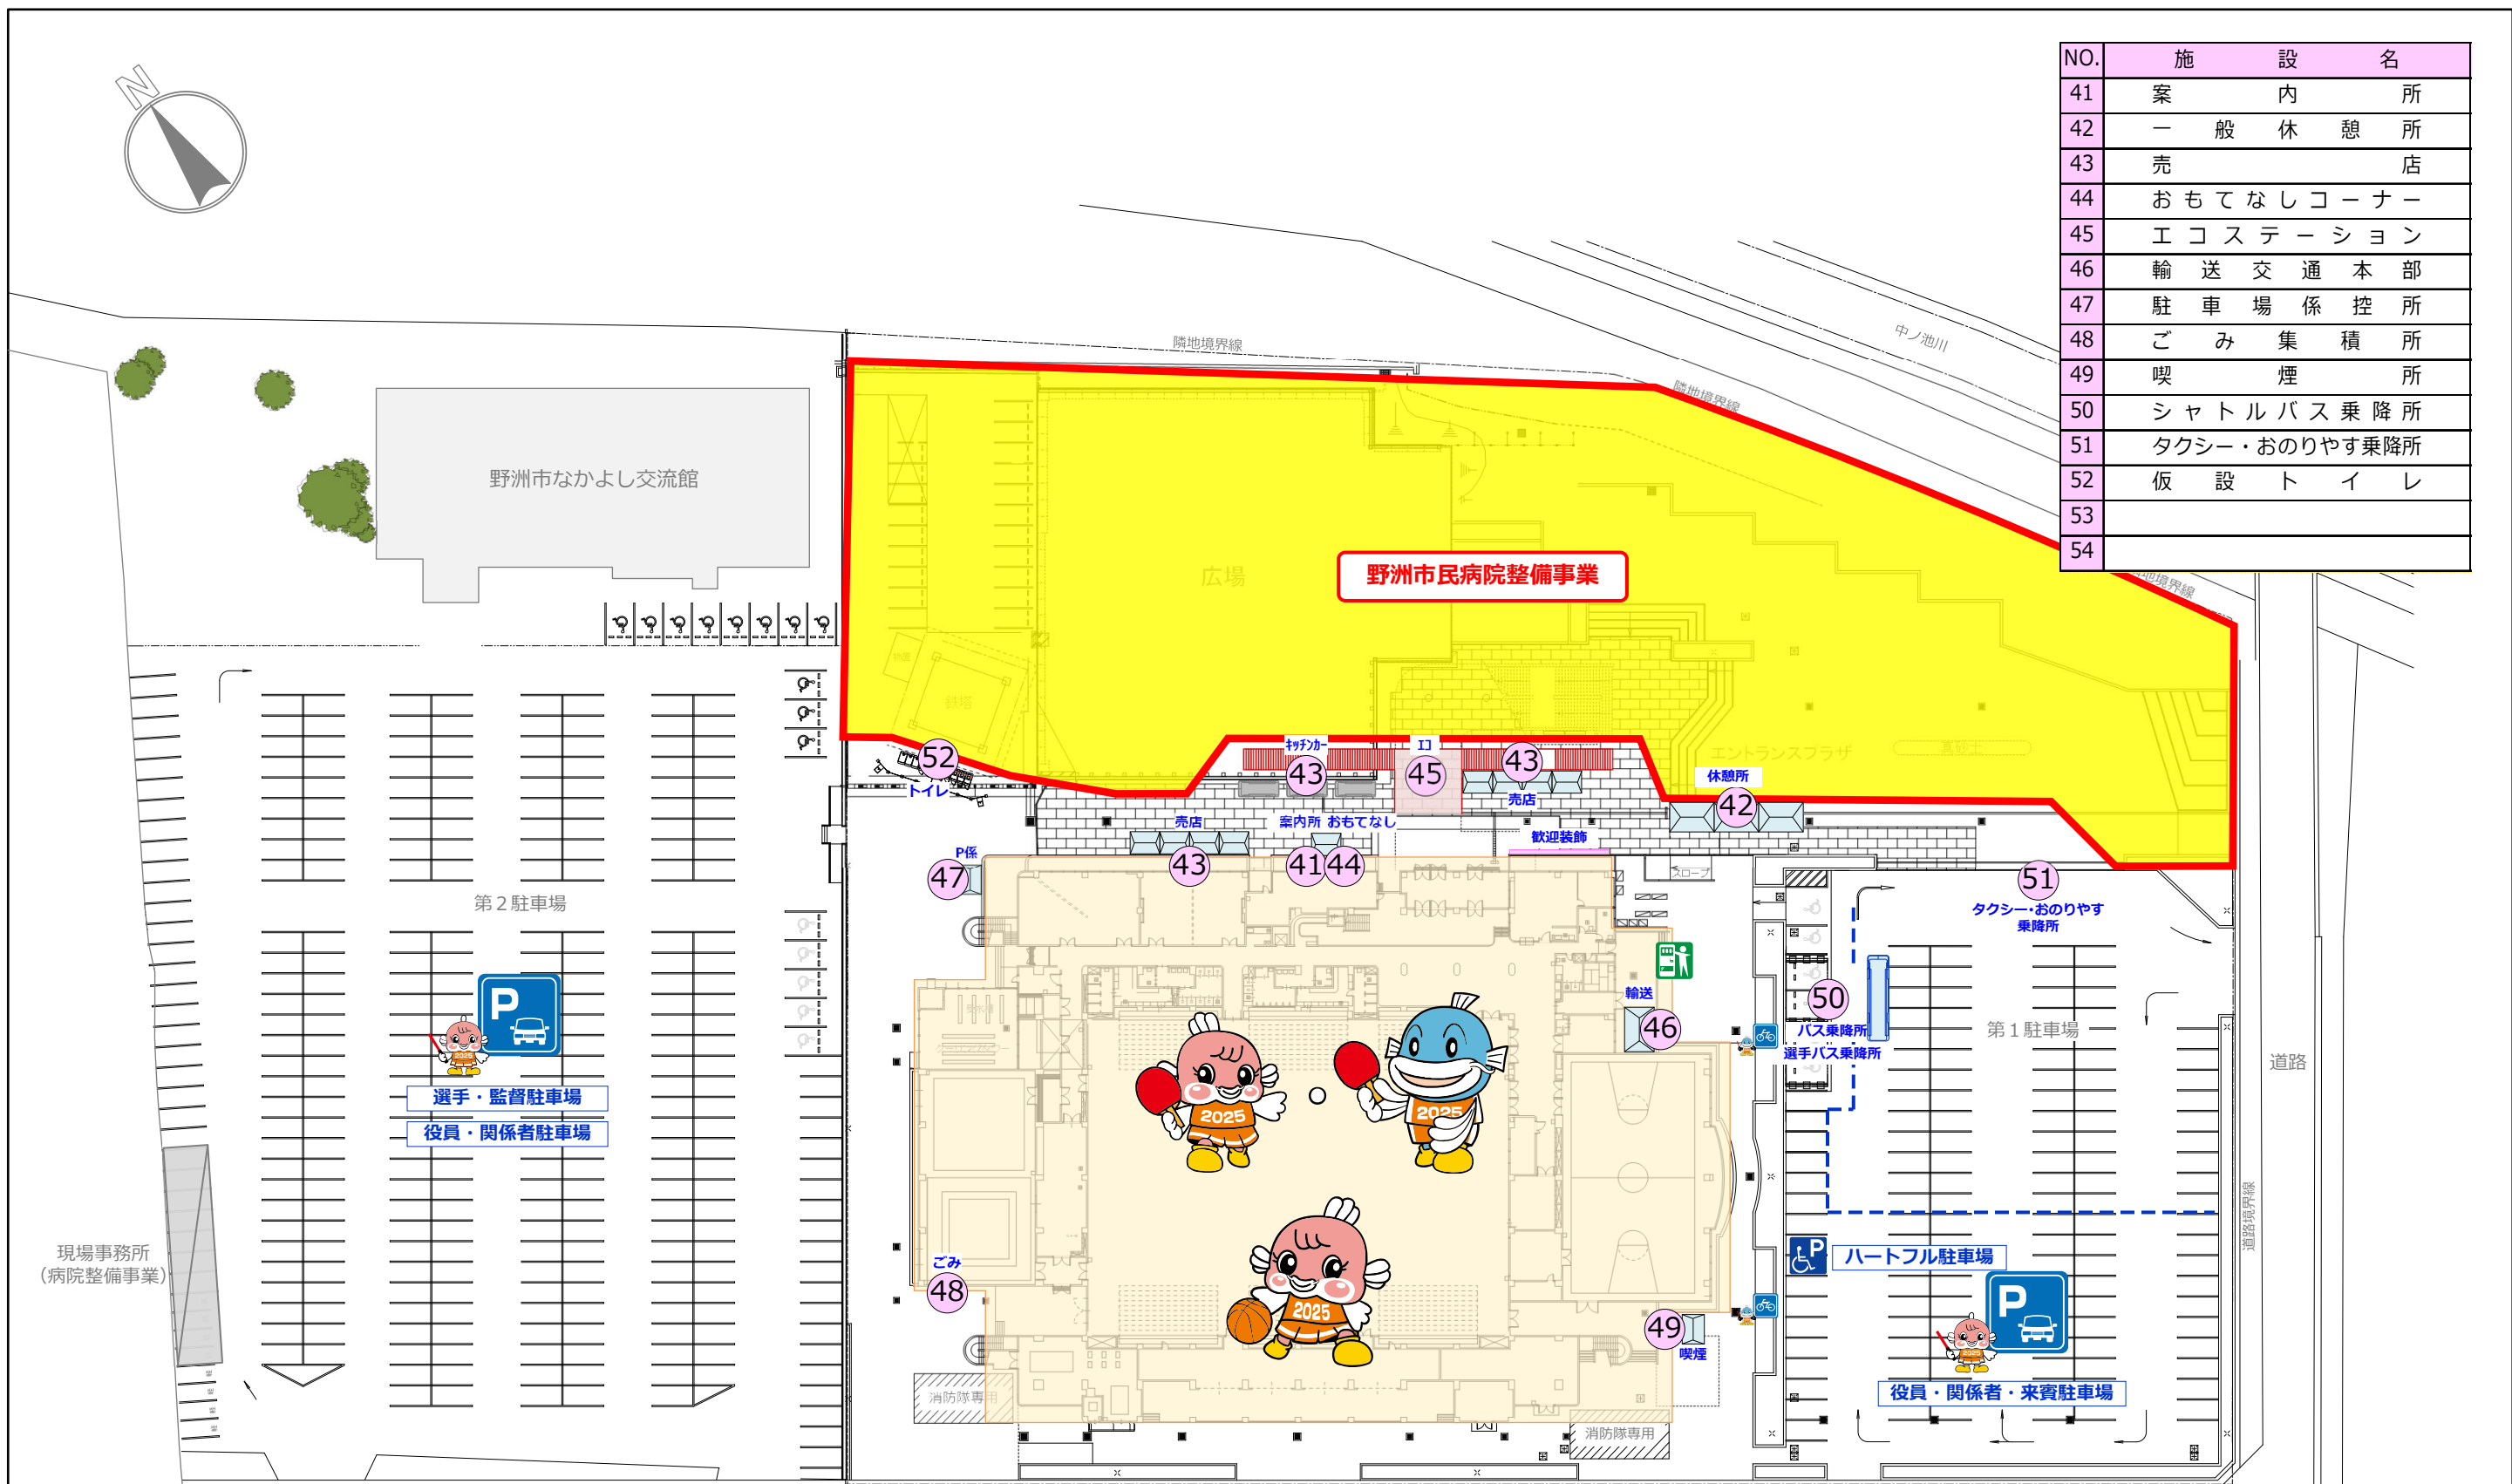

凡例
--- 仮設フェンス

わたSHIGA輝く国スポ・障スポ 野洲市実行委員会	湖国の感動 未来へつなぐ わたSHIGA輝く国スポ 第79回国民スポーツ大会 2025	競技名	第79回国民スポーツ大会 卓球競技会 第79回国民スポーツ大会 バスケットボール競技会	縮尺	S=1/800(A3)
		図面名	会場周辺図（野洲市総合体育館）	修正日	2025/03/31