


バスケットボール開催1～3日目（2コート）

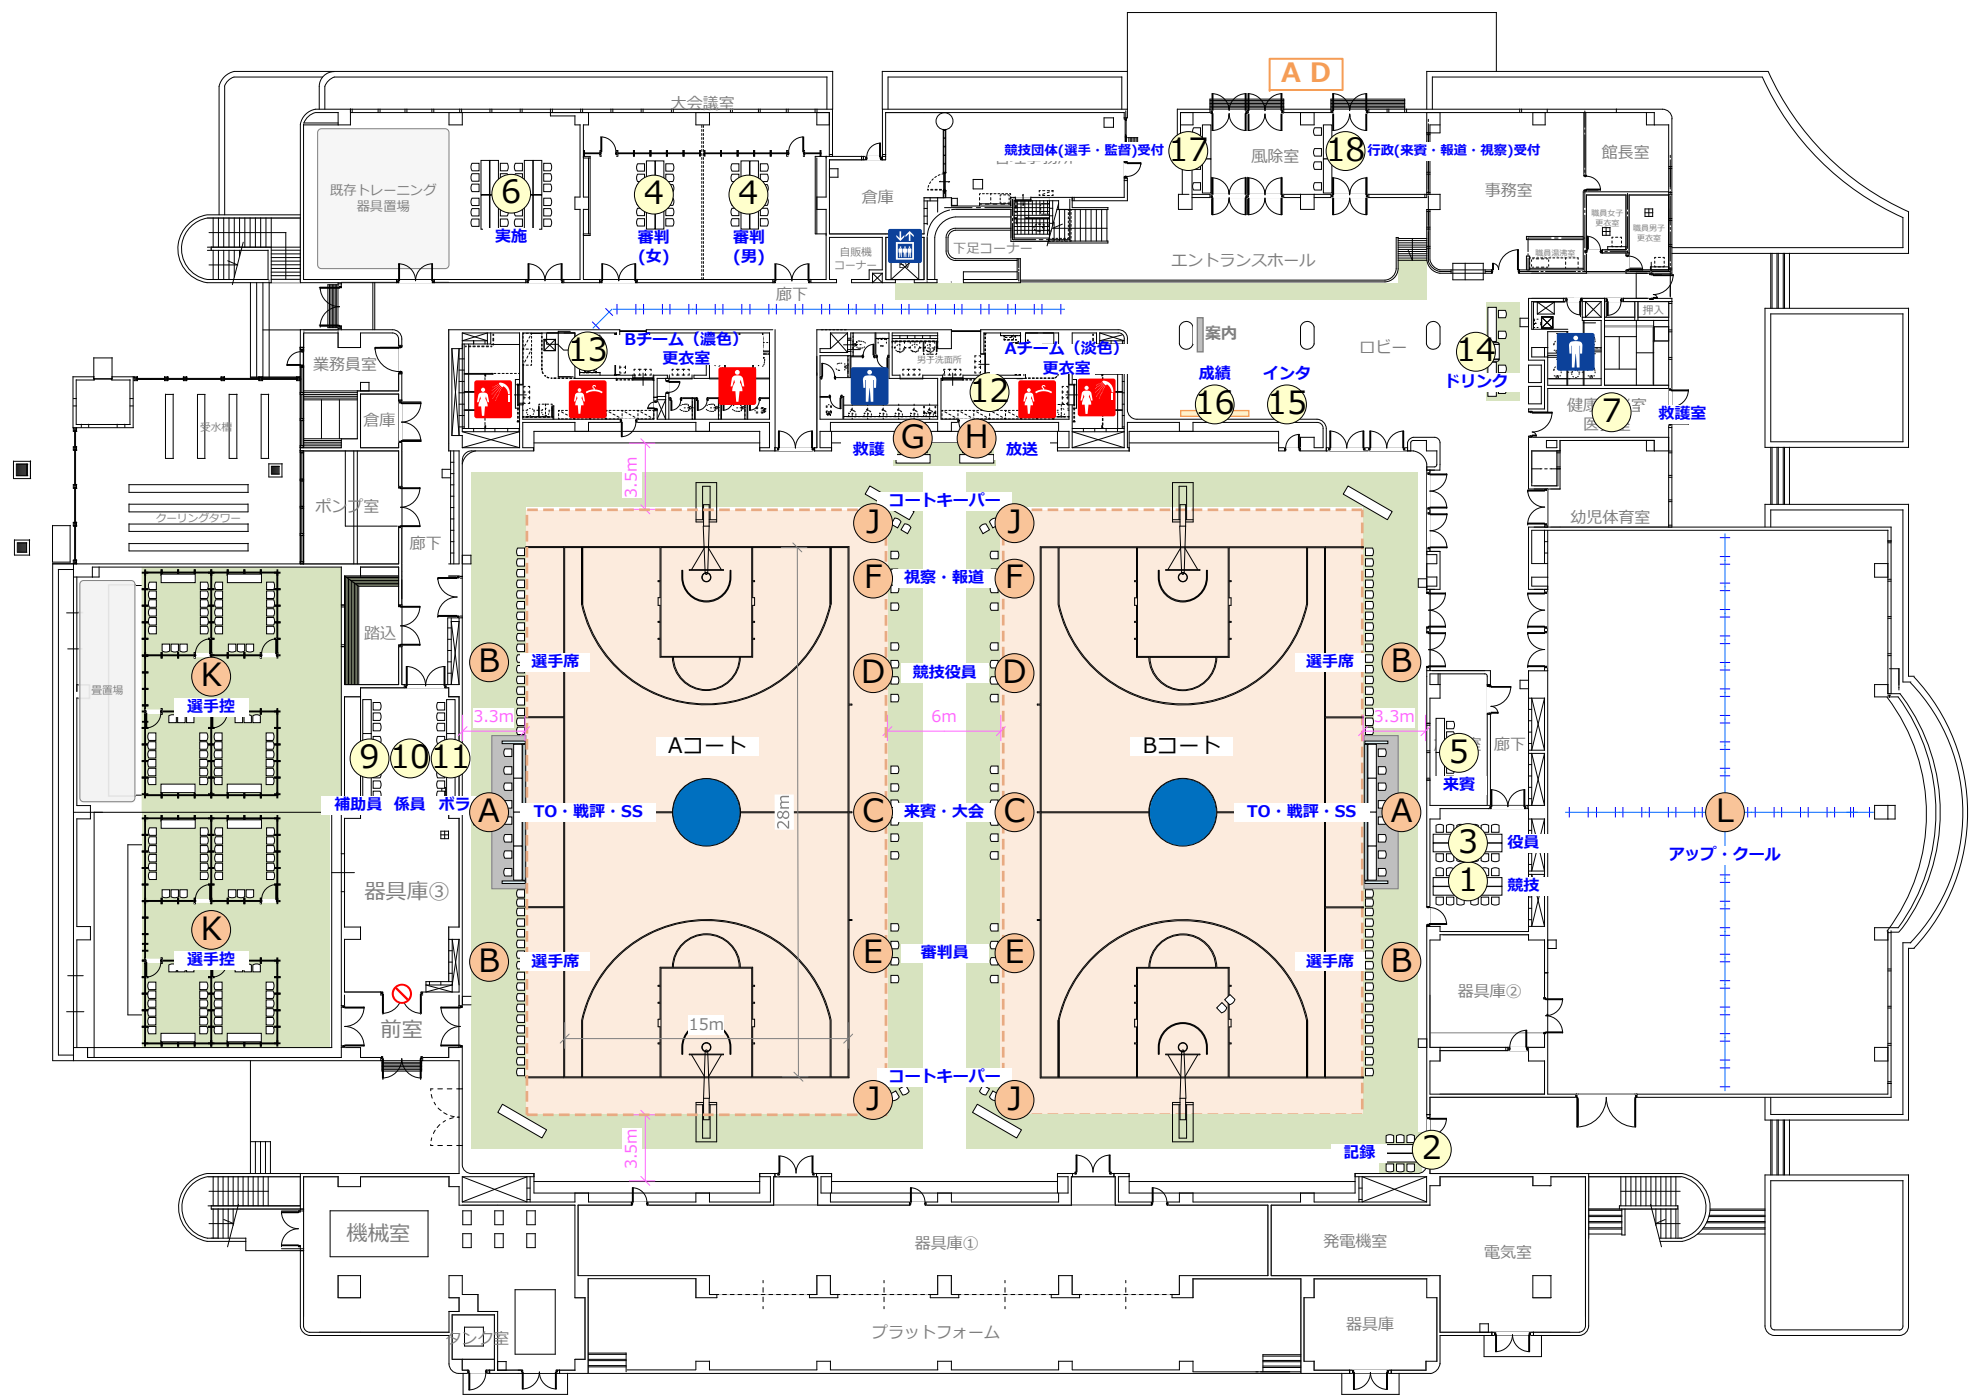

NO.	施設名
A	T O ・ 戦 評 ・ S S 席
B	選 手 席
C	来 賓 ・ 大 会 役 員 席
D	競 技 役 員 席
E	審 判 員 席
F	視 察 員 ・ 報 道 員 席
G	救 護 員 席
H	放 送 席
J	コ ー ト キ ー パ ー 席
K	選 手 控 室
L	ア ッ プ ・ ク ー ル ダ ウ ン エ リ ア

NO.	施設名
1	競 技 本 部
2	記 録 本 部
3	競 技 役 員 控 室
4	審 判 員 控 室
5	来 賓 控 室
6	実 施 本 部
7	救 護 室
8	報 道 員 ・ 視 察 員 控 室
9	競 技 補 助 員 控 室
10	競 技 会 係 員 控 室
11	ボ ラ ン テ ィ ア 控 室
12	A チーム（淡色）更衣室
13	B チーム（濃色）更衣室
14	ド リ ン ク コ ー ナ ー
15	イ ン タ ビ ュ ー コ ー ナ ー
16	成 績 掲 示 板
17	競技団体（選手・監督）受付
18	行政（来賓・報道・視察）受付
19	プ ロ グ ラ ム 販 売 所
20	一 般 観 客 席
21	福 祉 席
22	授 乳 室
23	

凡例

- 衝立パネル
- フロアシート
- 卓球フェンス



わたSHIGA輝く国スポ・障スポ
野洲市実行委員会

湖国の感動 未来へつなぐ
わたSHIGA輝く国スポ
第79回国民スポーツ大会 2025

競技名

第79回国民スポーツ大会
バスケットボール競技会〈成年女子〉

縮尺

S=1/400(A3)


図面名

会場配置図（野洲市総合体育館1F）

修正日

2025/03/31

バスケットボール開催1～3日目（2コート）

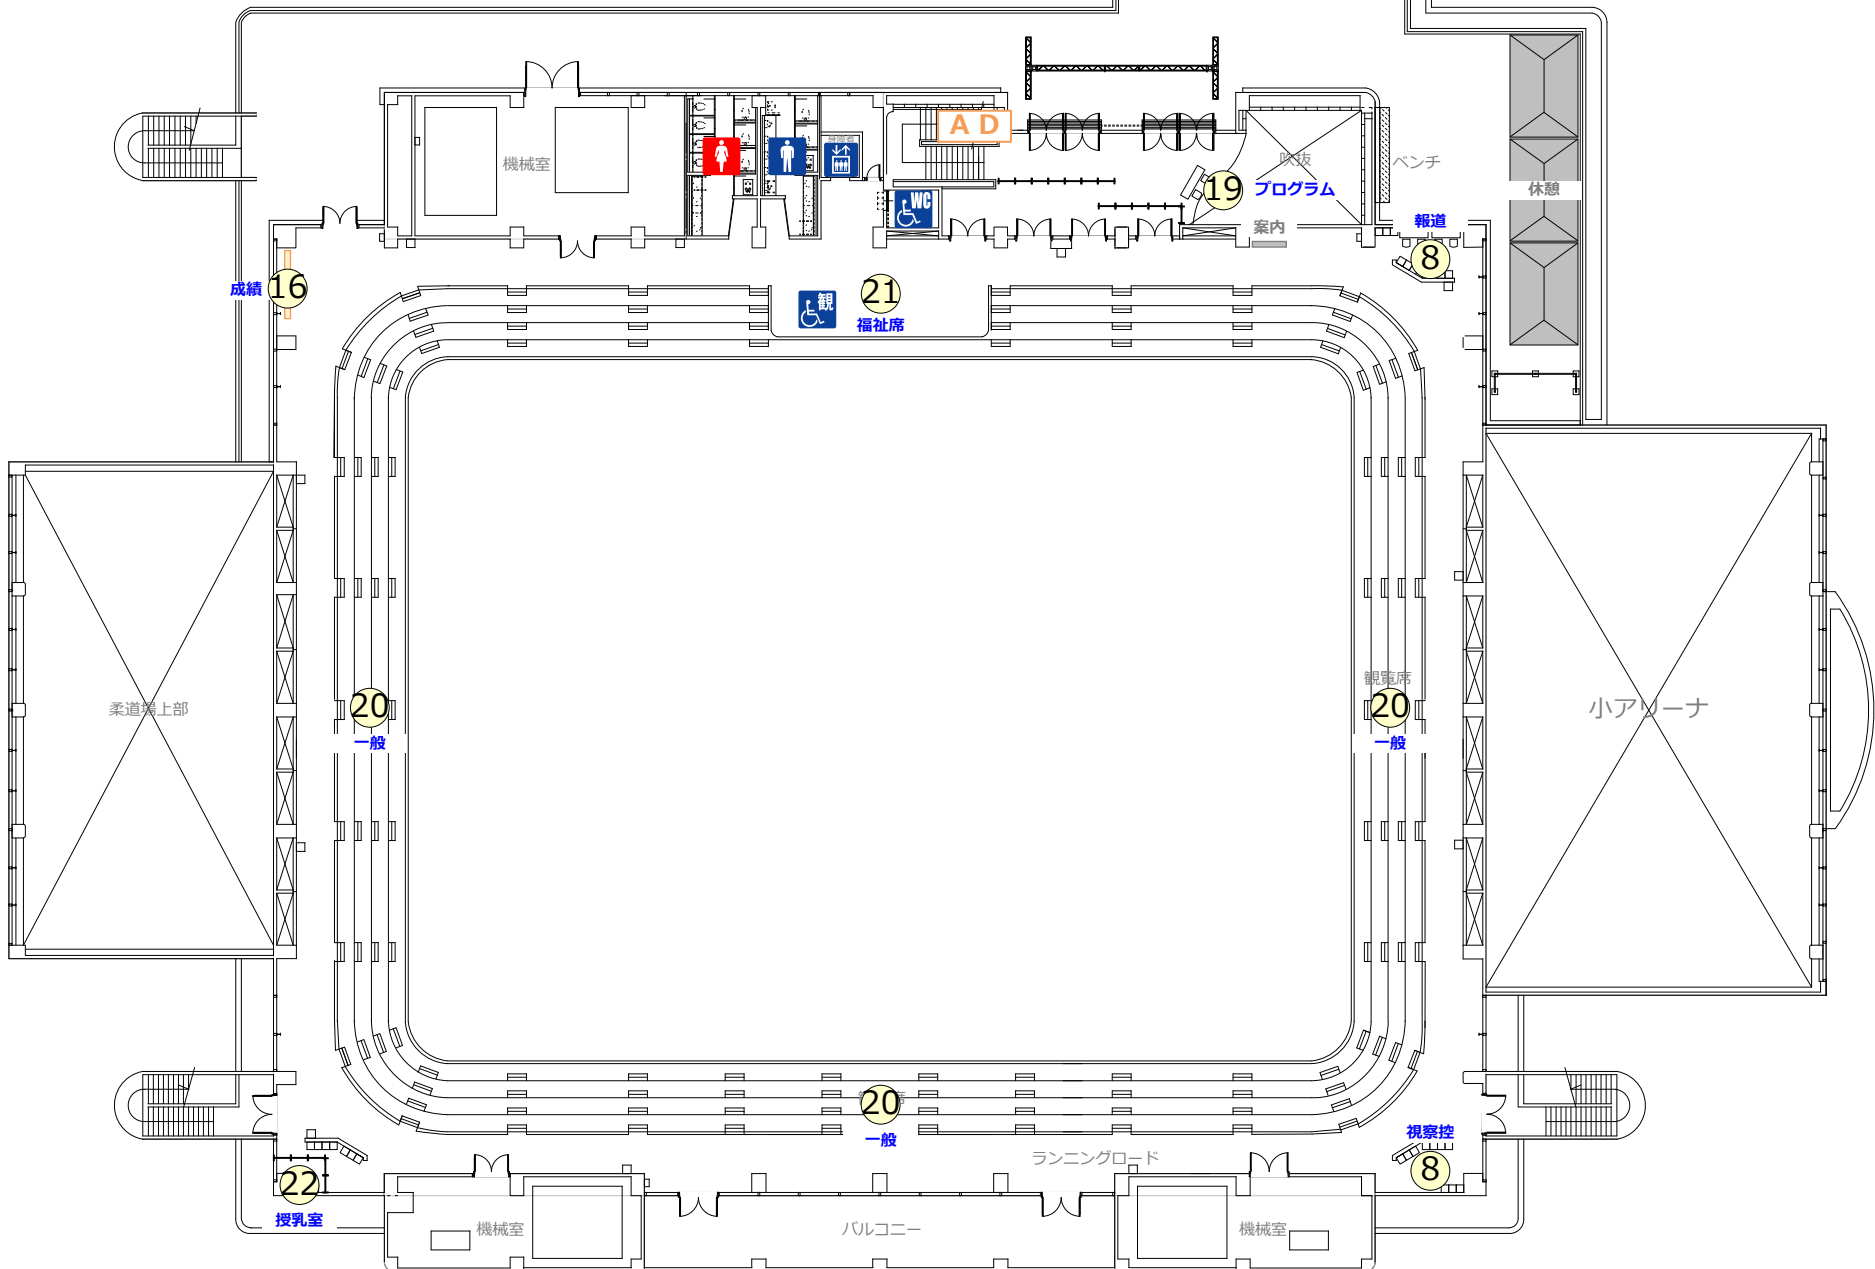

NO.	施 設 名
A	T O ・ 戦 評 ・ S S 席
B	選 手 席
C	来 賓 ・ 大 会 役 員 席
D	競 技 役 員 席
E	審 判 員 席
F	視 察 員 ・ 報 道 員 席
G	救 護 員 席
H	放 送 席
J	コ ー ト キ ー パ ー 席
K	選 手 控 室
L	アップ・クールダウンエリア

NO.	施設名
1	競技本部
2	記録本部
3	競技役員控室
4	審判員控室
5	来賓控室
6	実施本部
7	救護室
8	報道員・視察員控室
9	競技補助員控室
10	競技会係員控室
11	ボランティア控室
12	Aチーム（淡色）更衣室
13	Bチーム（濃色）更衣室
14	ドリンクコーナー
15	インタビューコーナー
16	成績掲示板
17	競技団体（選手・監督）受付
18	行政（来賓・報道・視察）受付
19	プログラム販売所
20	一般観客席
21	福祉席
22	授乳室
23	



凡例

- 衝立パネル
- フロアシート
- 卓球フェンス

わたSHIGA輝く国スポ・障スポ
野洲市実行委員会

湖国の感動 未来へつなぐ
わたSHIGA輝く国スポ
第79回国民スポーツ大会 2025

競技名

第79回国民スポーツ大会
バスケットボール競技会〈成年女子〉

図面名

会場配置図（野洲市総合体育館2F）

縮尺


$$S = 1/400(A3)$$

修正日

2025/01/30



バスケットボール決勝（1コート）

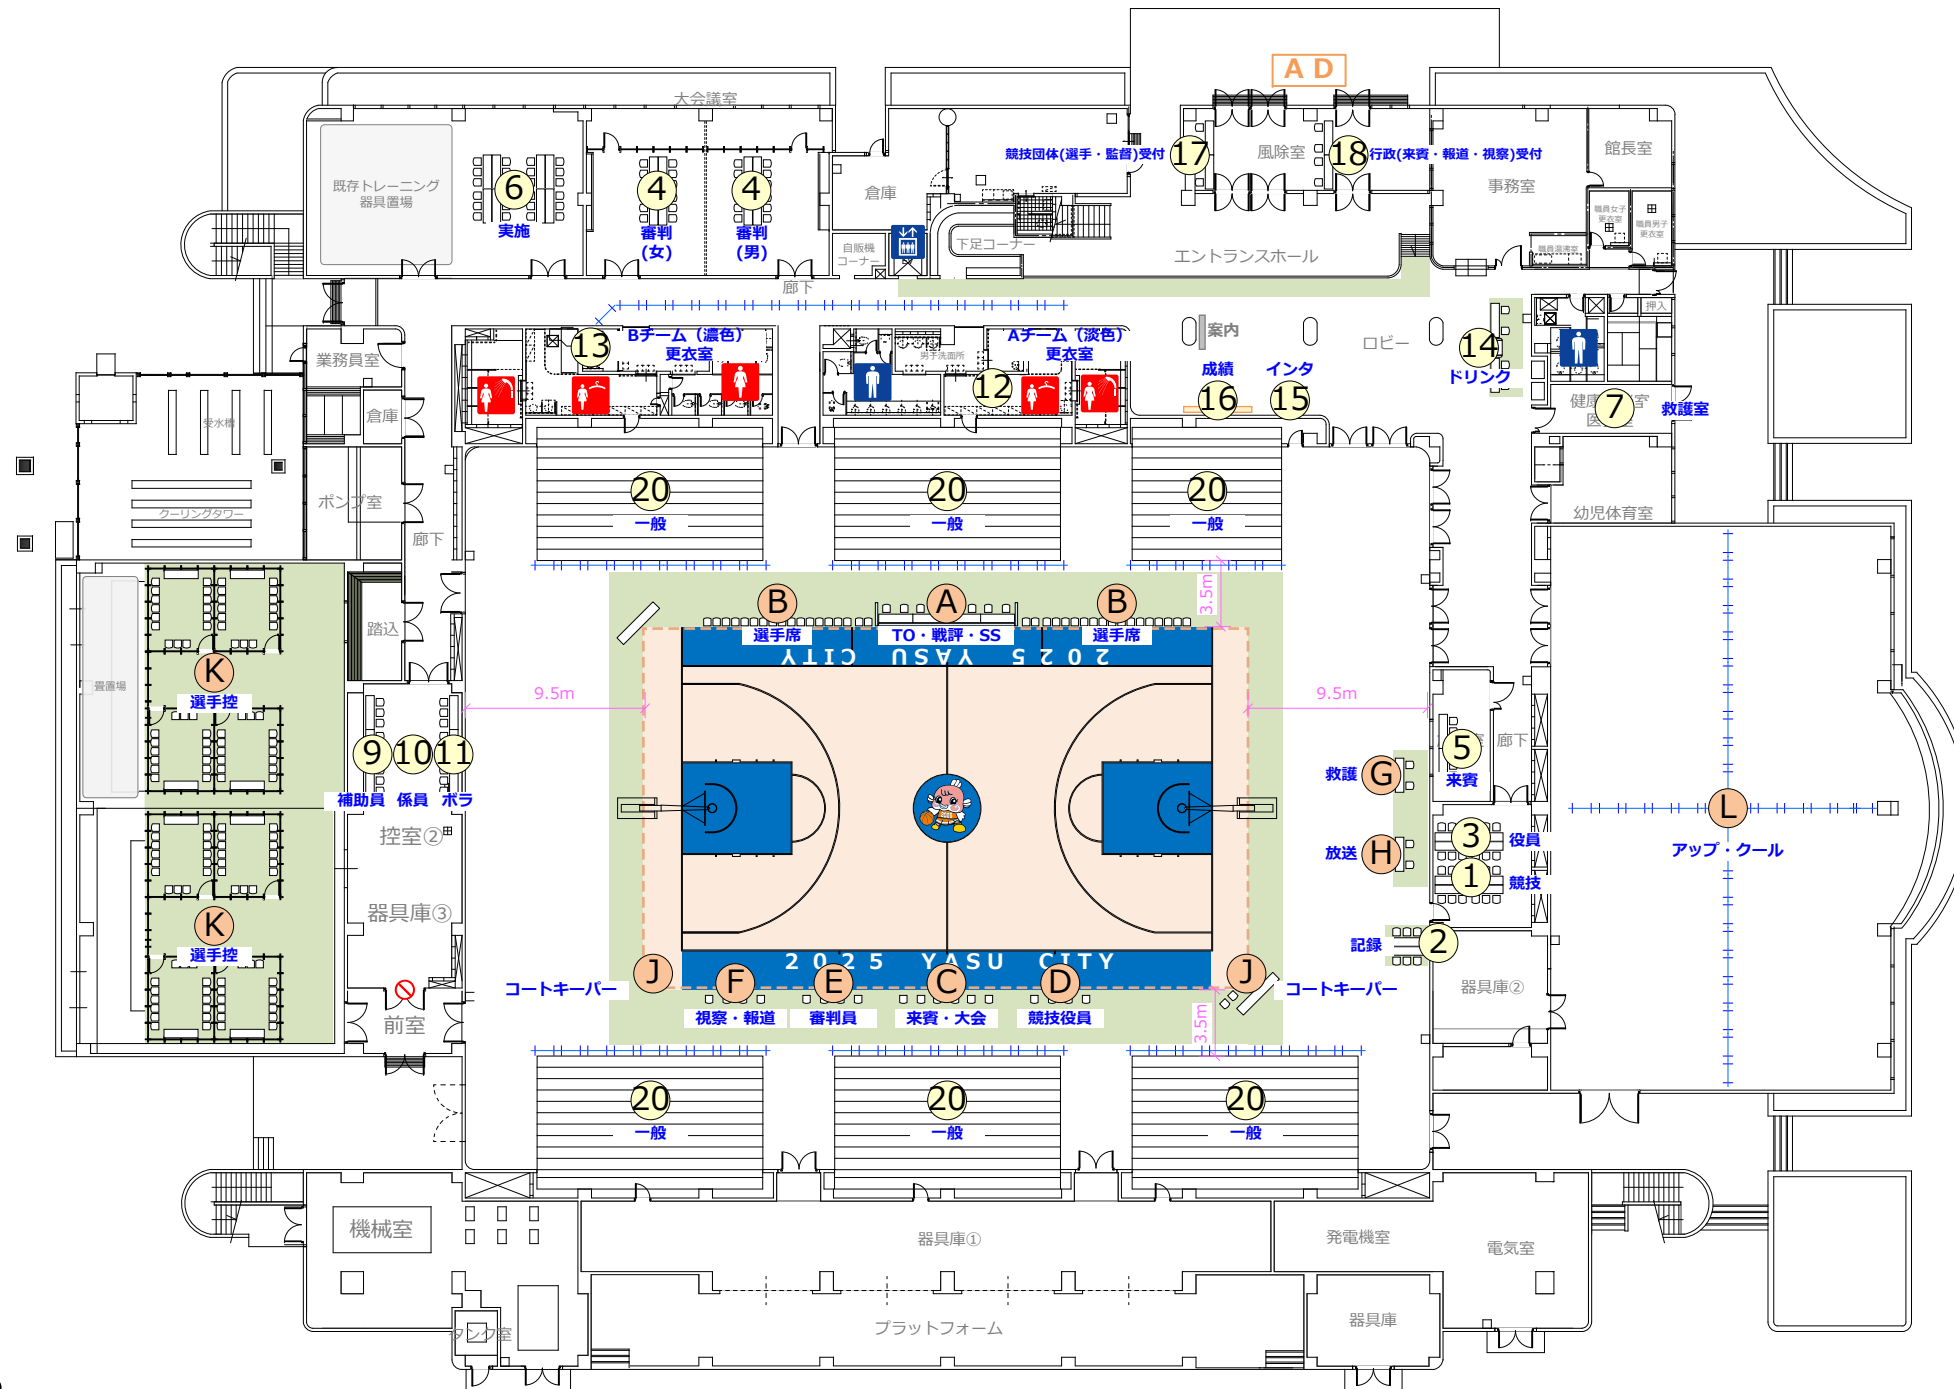

NO.	施設名
A	TO・戦評・SS席
B	選手席
C	来賓・大会役員席
D	競技役員席
E	審判員席
F	視察員・報道員席
G	救護員席
H	放送席
J	コートキーパー席
K	選手控室
L	アップ・クールダウンエリア

NO.	施設名
1	競技本部
2	記録本部
3	競技役員控室
4	審判員控室
5	来賓控室
6	実施本部
7	救護室
8	報道員・視察員控室
9	競技補助員控室
10	競技会係員控室
11	ボランティア控室
12	Aチーム（淡色）更衣室
13	Bチーム（濃色）更衣室
14	ドリンクコーナー
15	インタビューコーナー
16	成績掲示板
17	競技団体（選手・監督）受付
18	行政（来賓・報道・視察）受付
19	プログラム販売所
20	一般観客席
21	福祉席
22	授乳室
23	

凡例

- 衝立パネル
- フロアシート
- 卓球フェンス



わたSHIGA輝く国スポ・障スポ
野洲市実行委員会

湖国の感動 未来へつなぐ
わたSHIGA輝く国スポ
第79回国民スポーツ大会 2025

競技名

第79回国民スポーツ大会
バスケットボール競技会〈成年女子〉

縮尺

S=1/400(A3)

図面名


会場配置図（野洲市総合体育館1F）

修正日

2025/03/31



NO.	施設名
41	案内所
42	一般休憩所
43	売店
44	おもてなしコーナー
45	エコレーション
46	輸送交通本部
47	駐車場係控所
48	ごみ集積所
49	喫煙所
50	シャトルバス乗降所
51	タクシー・おのりやす乗降所
52	仮設トイレ
53	
54	

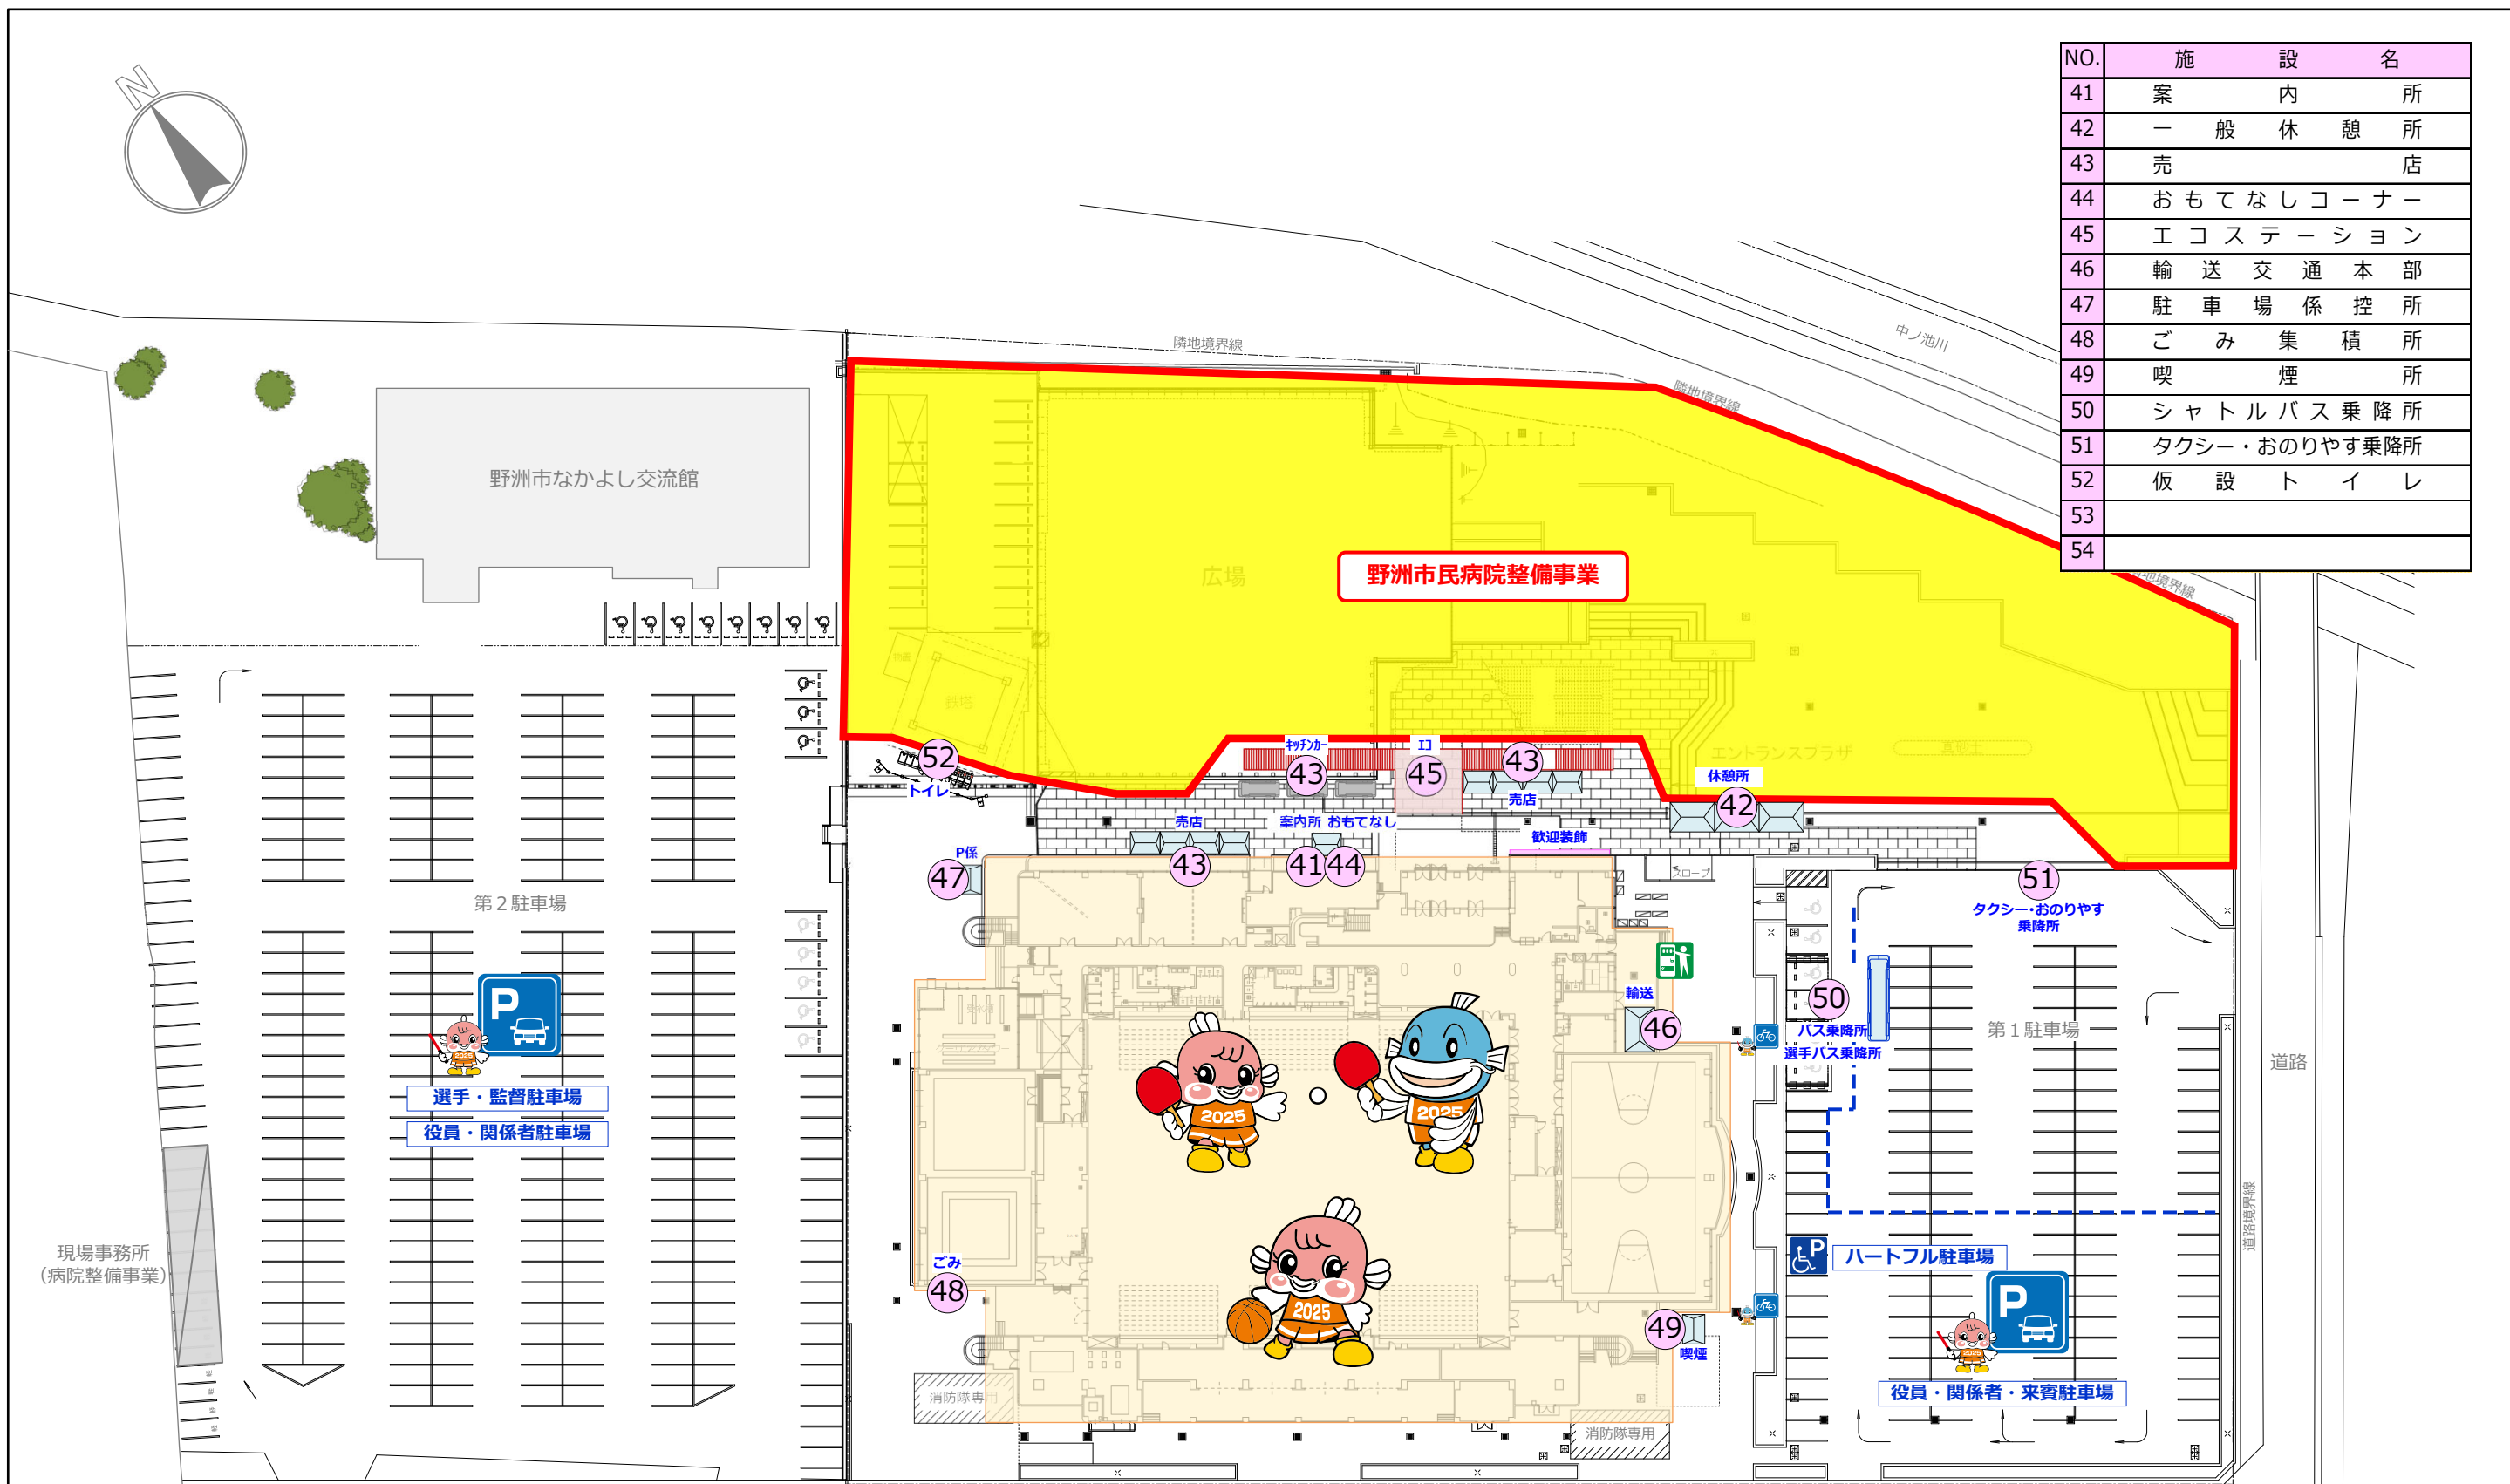

凡例
--- 仮設フェンス

わたSHIGA輝く国スポ・障スポ
野洲市実行委員会



競技名

第79回国民スポーツ大会 卓球競技会
第79回国民スポーツ大会 バスケットボール競技会

縮尺

S=1/800(A3)

図面名

会場周辺図（野洲市総合体育館）

修正日

2025/03/31