配置図

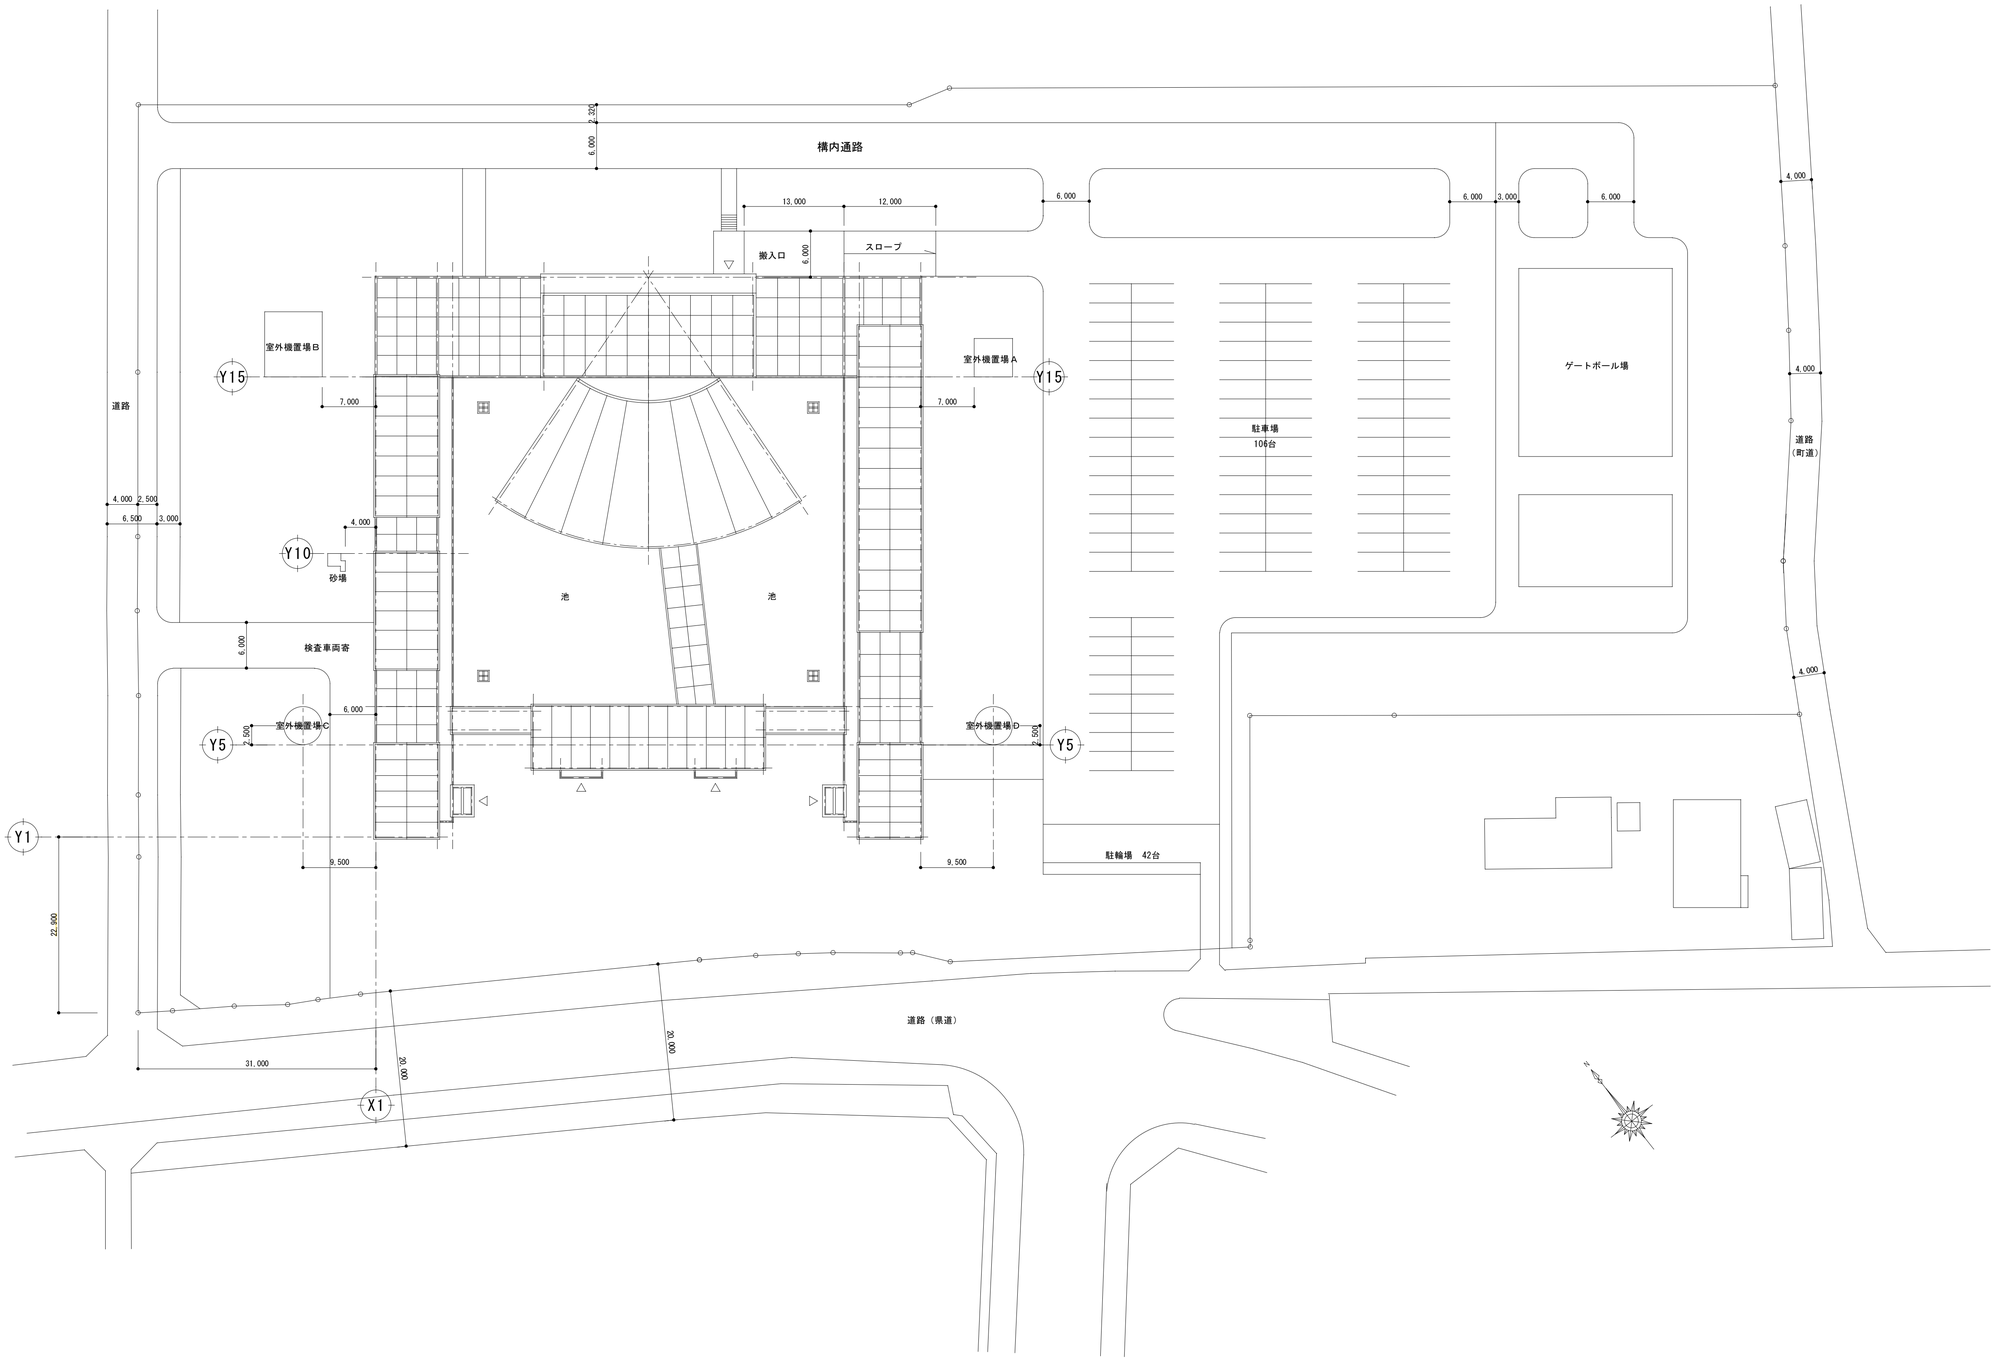
構内通路
搬入口
スロープ
室外機置場B
室外機置場A
室外機置場C
室外機置場D
ゲートボール場
駐車場
106台
駐輪場　42台
池
池
砂場
検査車両寄
道路
道路
（町道）
道路（県道）
Y15
Y10
Y5
Y1
X1
2,320
6,000
13,000
12,000
6,000
3,000
6,000
4,000
4,000
4,000
4,000
7,000
7,000
4,000
2,500
6,500
3,000
6,000
6,000
2,500
2,500
9,500
9,500
22,500
31,000
20,000
20,000