



パターン①

埋設管ルート図 S=1:1250

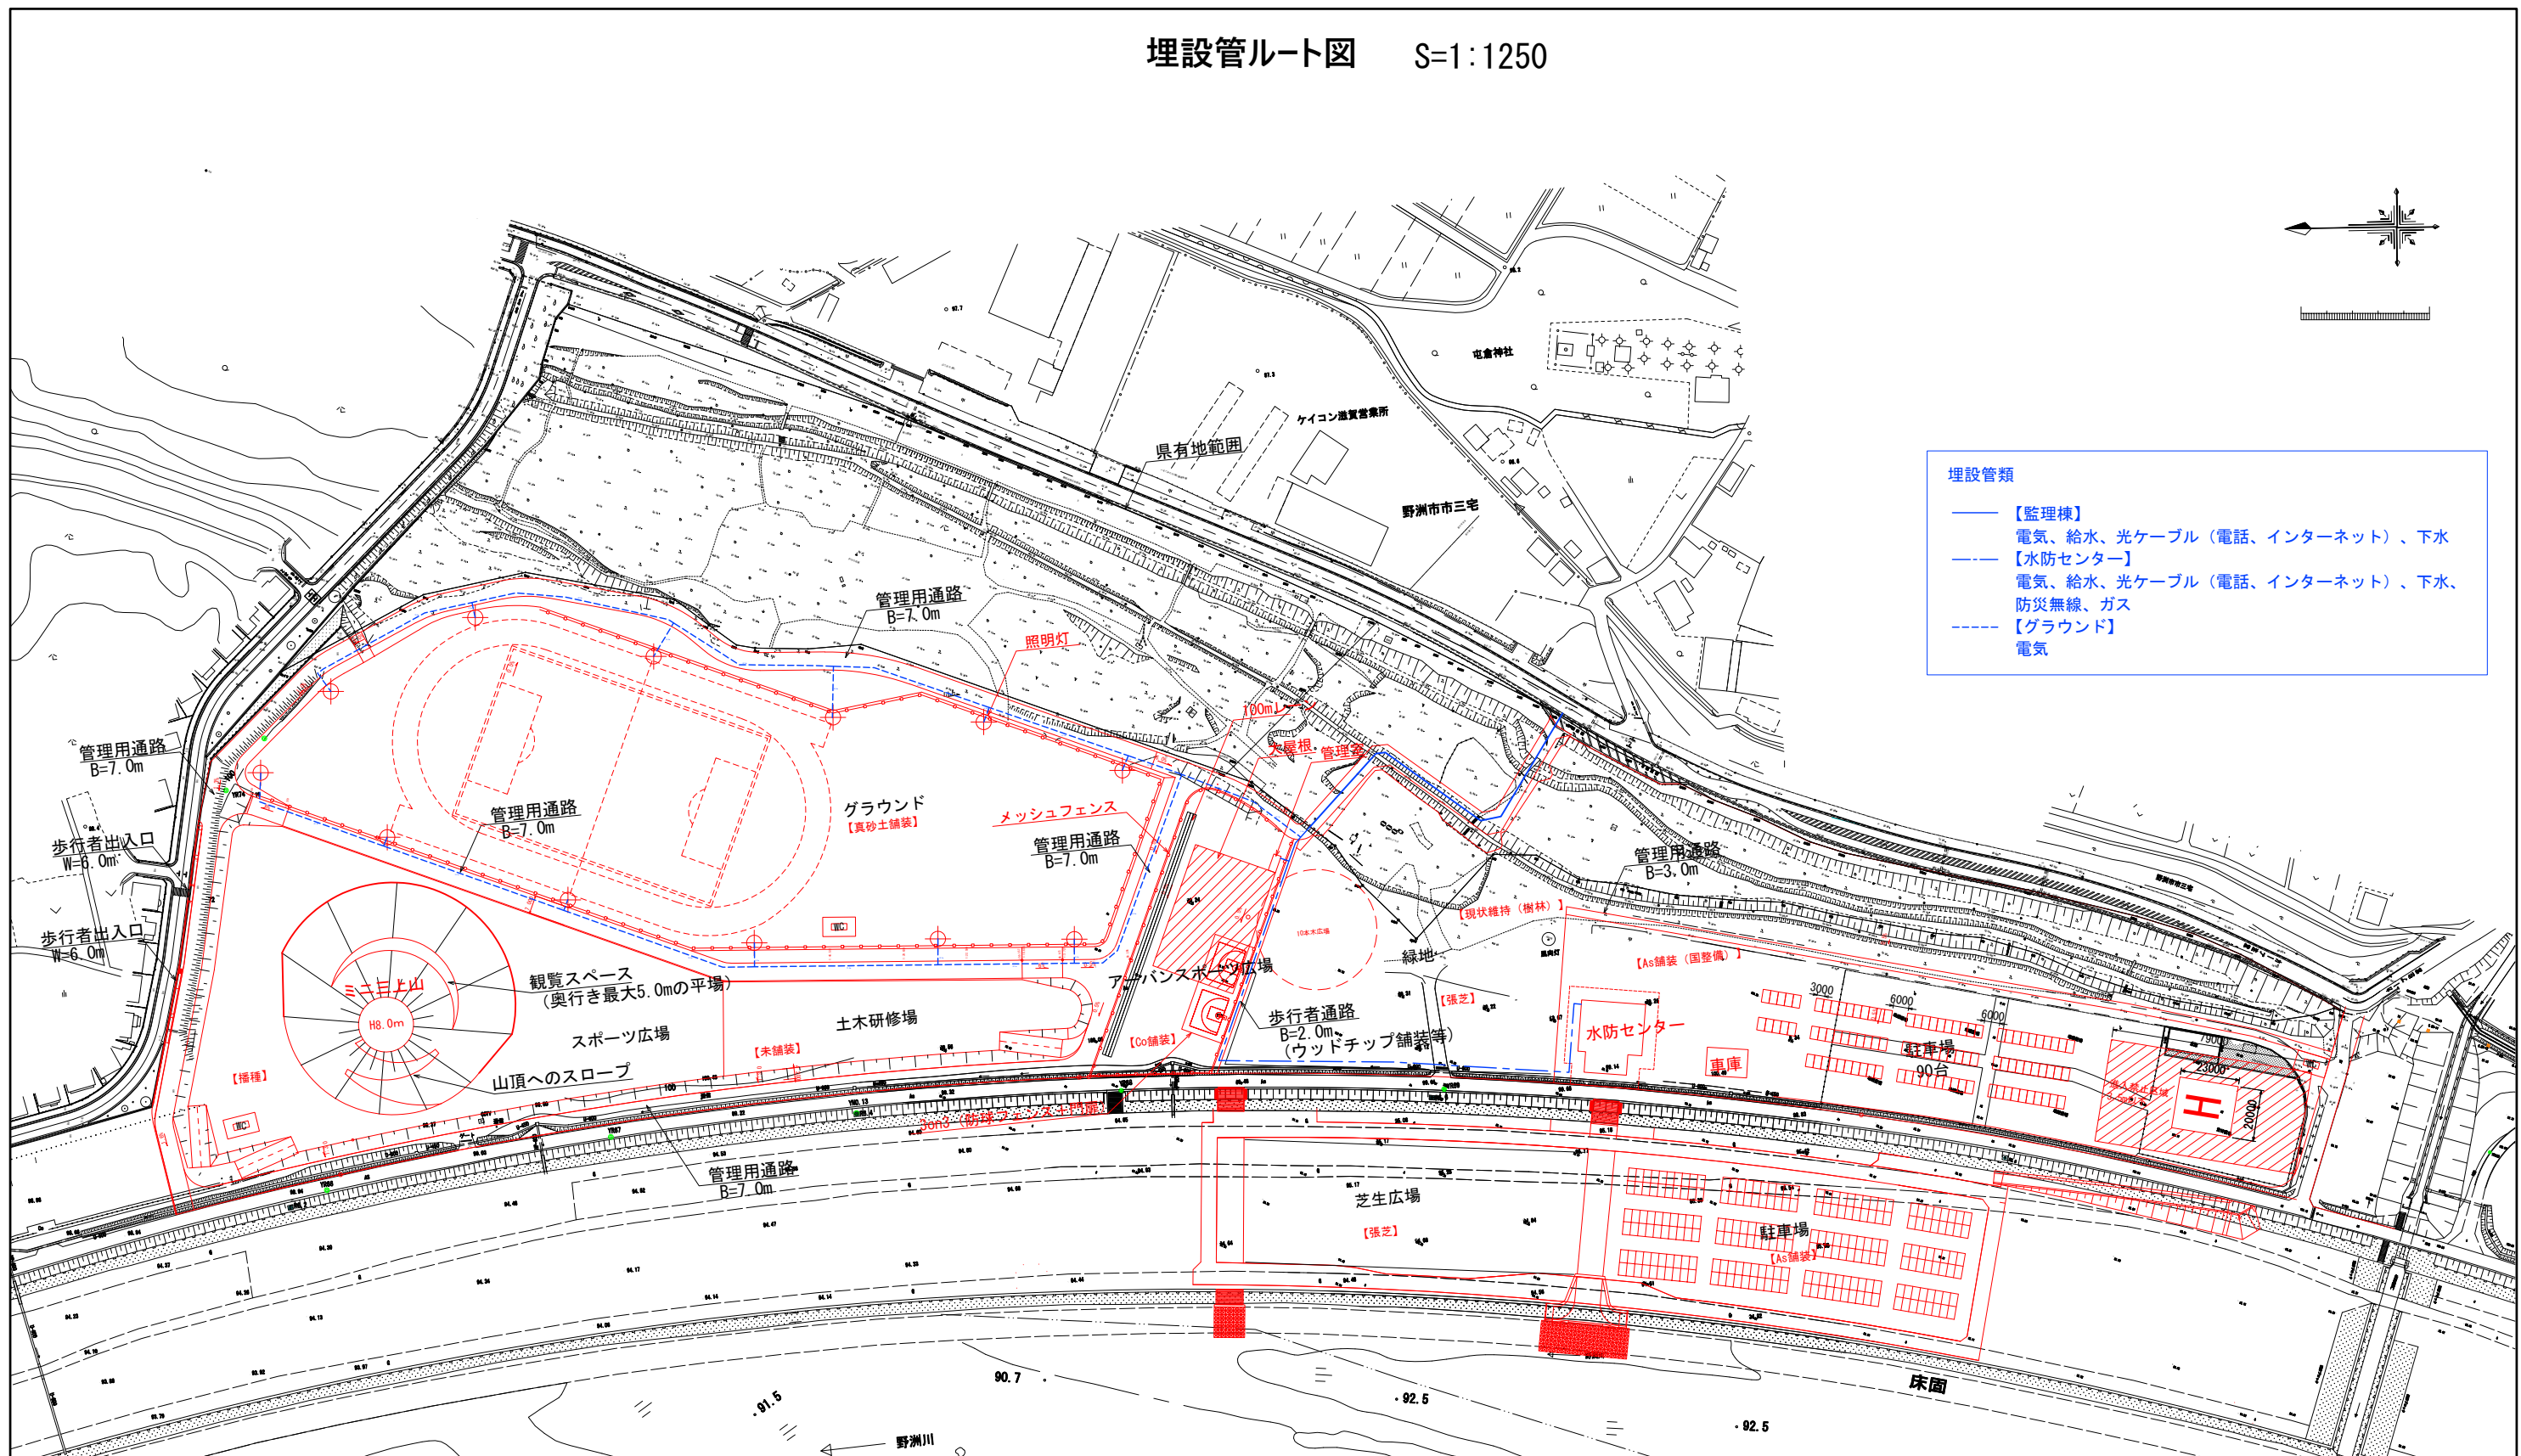

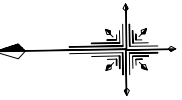

- 埋設管類
- 【水防センター】
電気、給水、光ケーブル（電話、インターネット）、下水、
防災無線、ガス
 - 【管理棟】
電気、給水、光ケーブル（電話、インターネット）、下水
 - 【グラウンド】
電気

電線径最大22sq 3芯 200V （メーカーヒアリングより）
給水管径最大50A （管均等表を用いた計算より）

