



施設配置

※既に決まっているもの

整備する施設は、MIZBEステーションとしての防災機能確保を前提に、市民・団体・検討部会等の意見を踏まえ、それぞれの場の特性を活かしたエリアを配置しました。

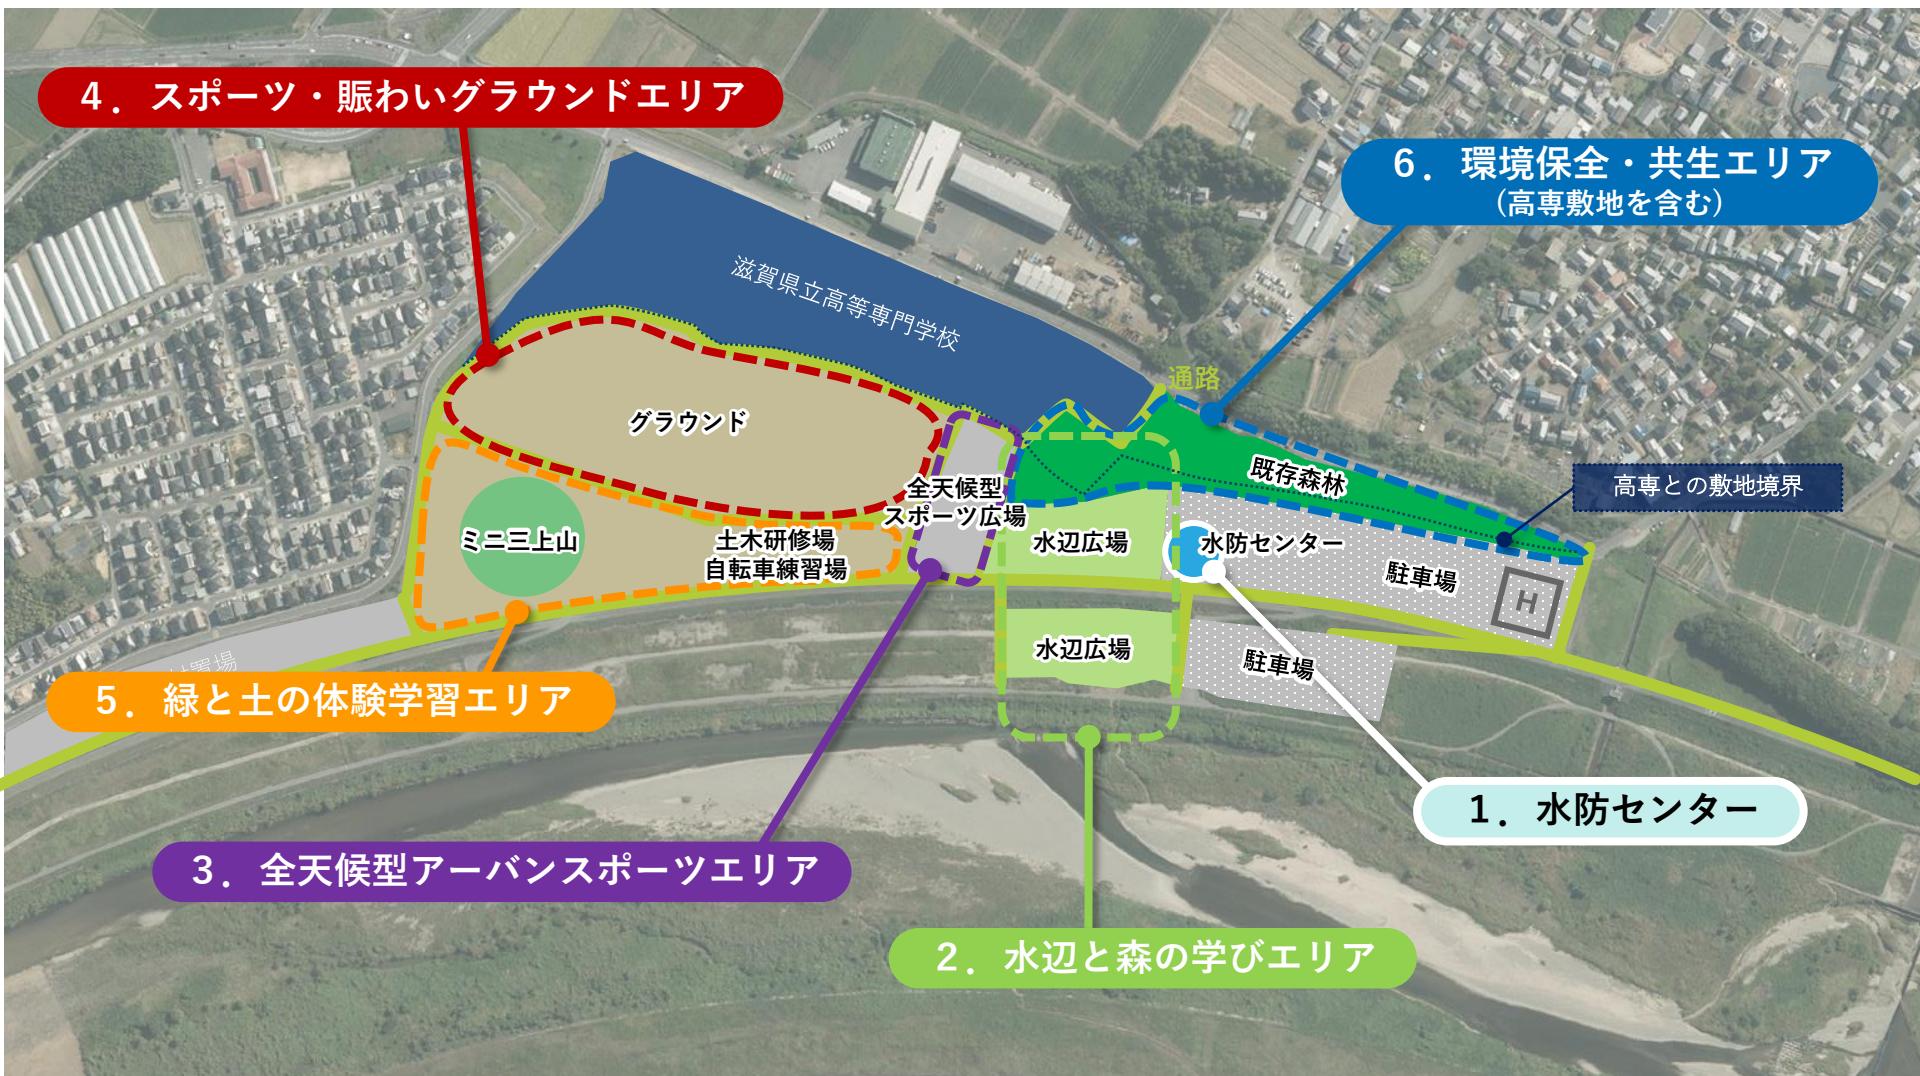

レイアウト (案)

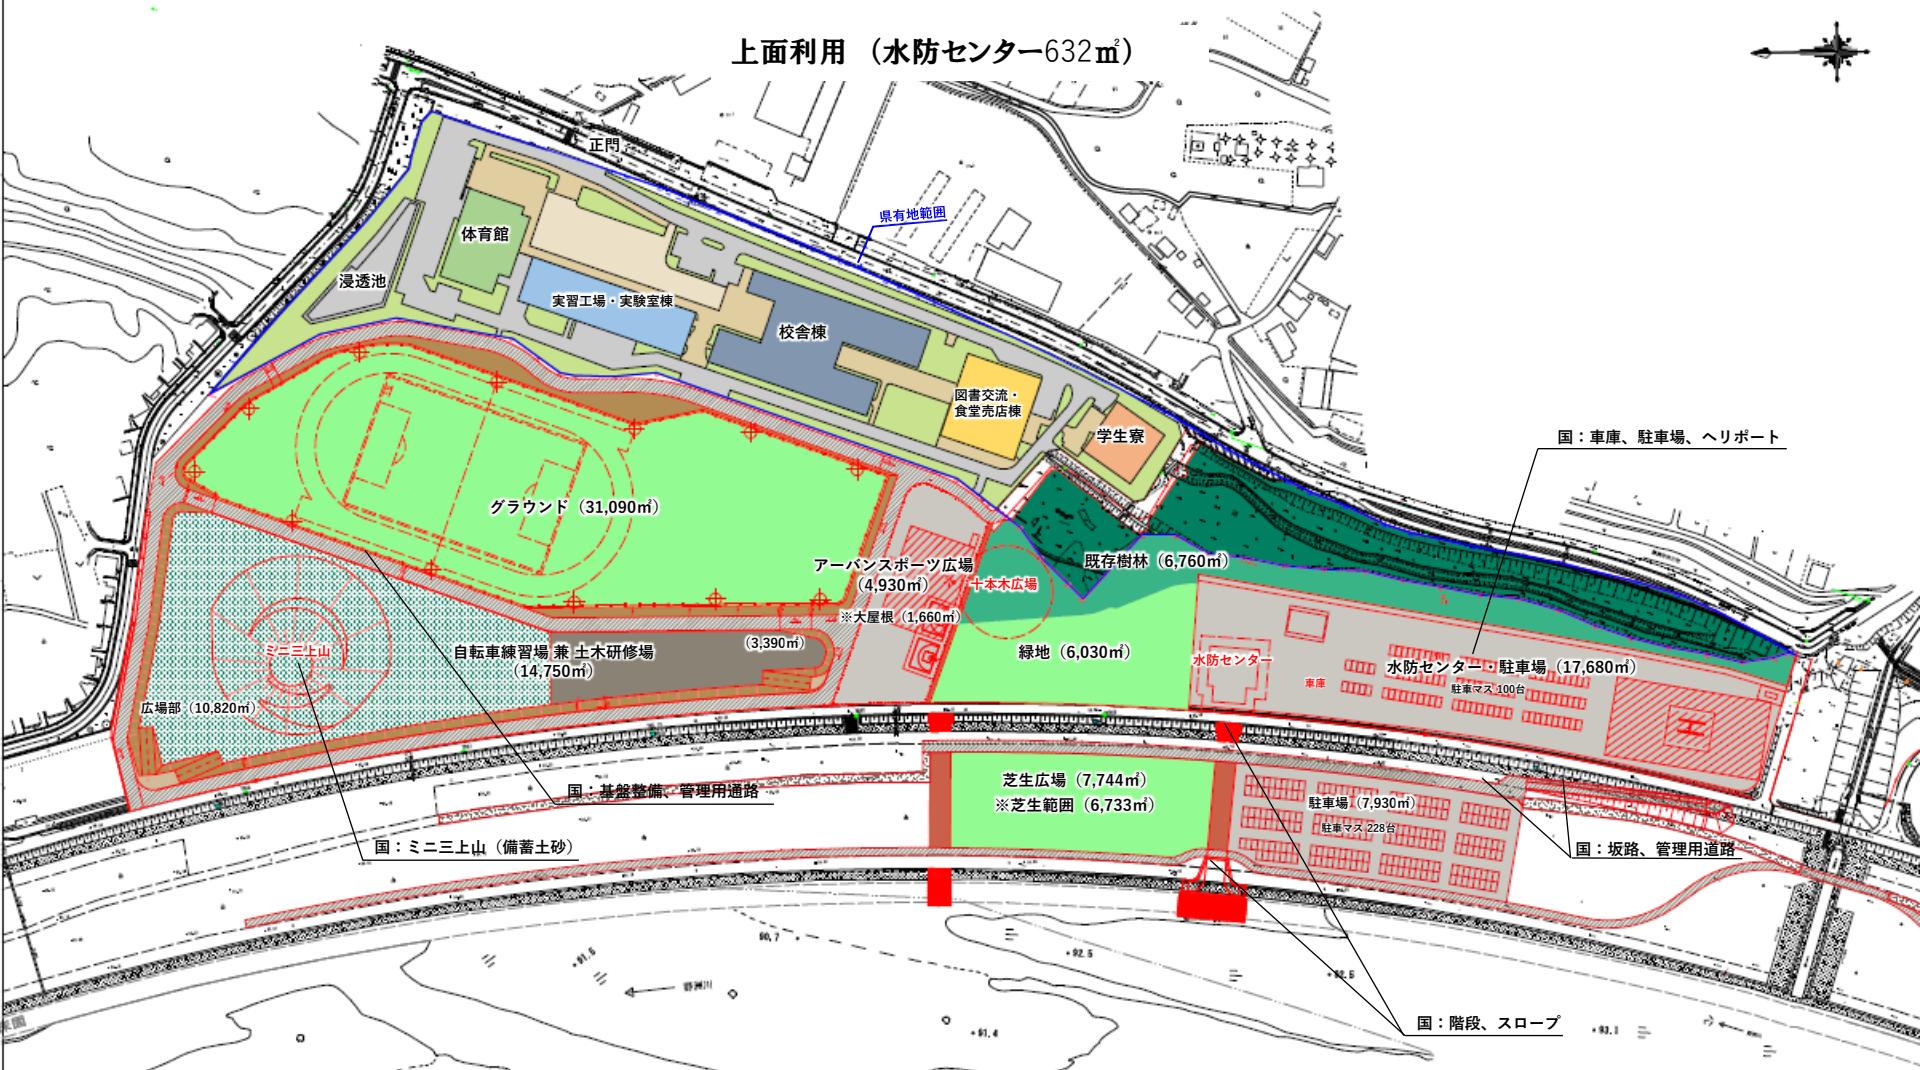

※MIZBEステーションのレイアウトは現在検討中であるため、今後の検討により変更となる場合があります。

また、滋賀県立高等専門学校のレイアウトについても基本設計から引用しているものあり、内容が変更される場合があります。

引用元：滋賀県立高等専門学校施設概要（基本設計）について

https://shiga-kosen.usp.ac.jp/preparation/preparation-rp/doc/facility_overview-20250626.pdf