


ボーリング名	No. 2		調査位置	滋賀県野洲市富波甲			北緯	35° 5' 19.9"	
発注機関	市立野洲病院新病院整備課			調査期間	令和5年5月15日 ~ 5年月日		東経	136° 1' 47.3"	
調査業者名	株式会社西日本技術コンサルタント 電話 (0748-88-2496)		主任技師	村田 淳	現代理人	コ ア 鑑 定 者		ボーリング責任者	三浦 正和
孔口標高	99.86m	角 上 90° 下 0°	方 北 0° 西 270° 東 90° 南 180°	地盤勾配 鉛直 90° 水平 0°	使用機種	D0-D		ハンマー 落下用具	半自動落下装置
総掘進長	30.50m	度	向	配	エンジン	TF90V-E		ポンプ	BG-3B

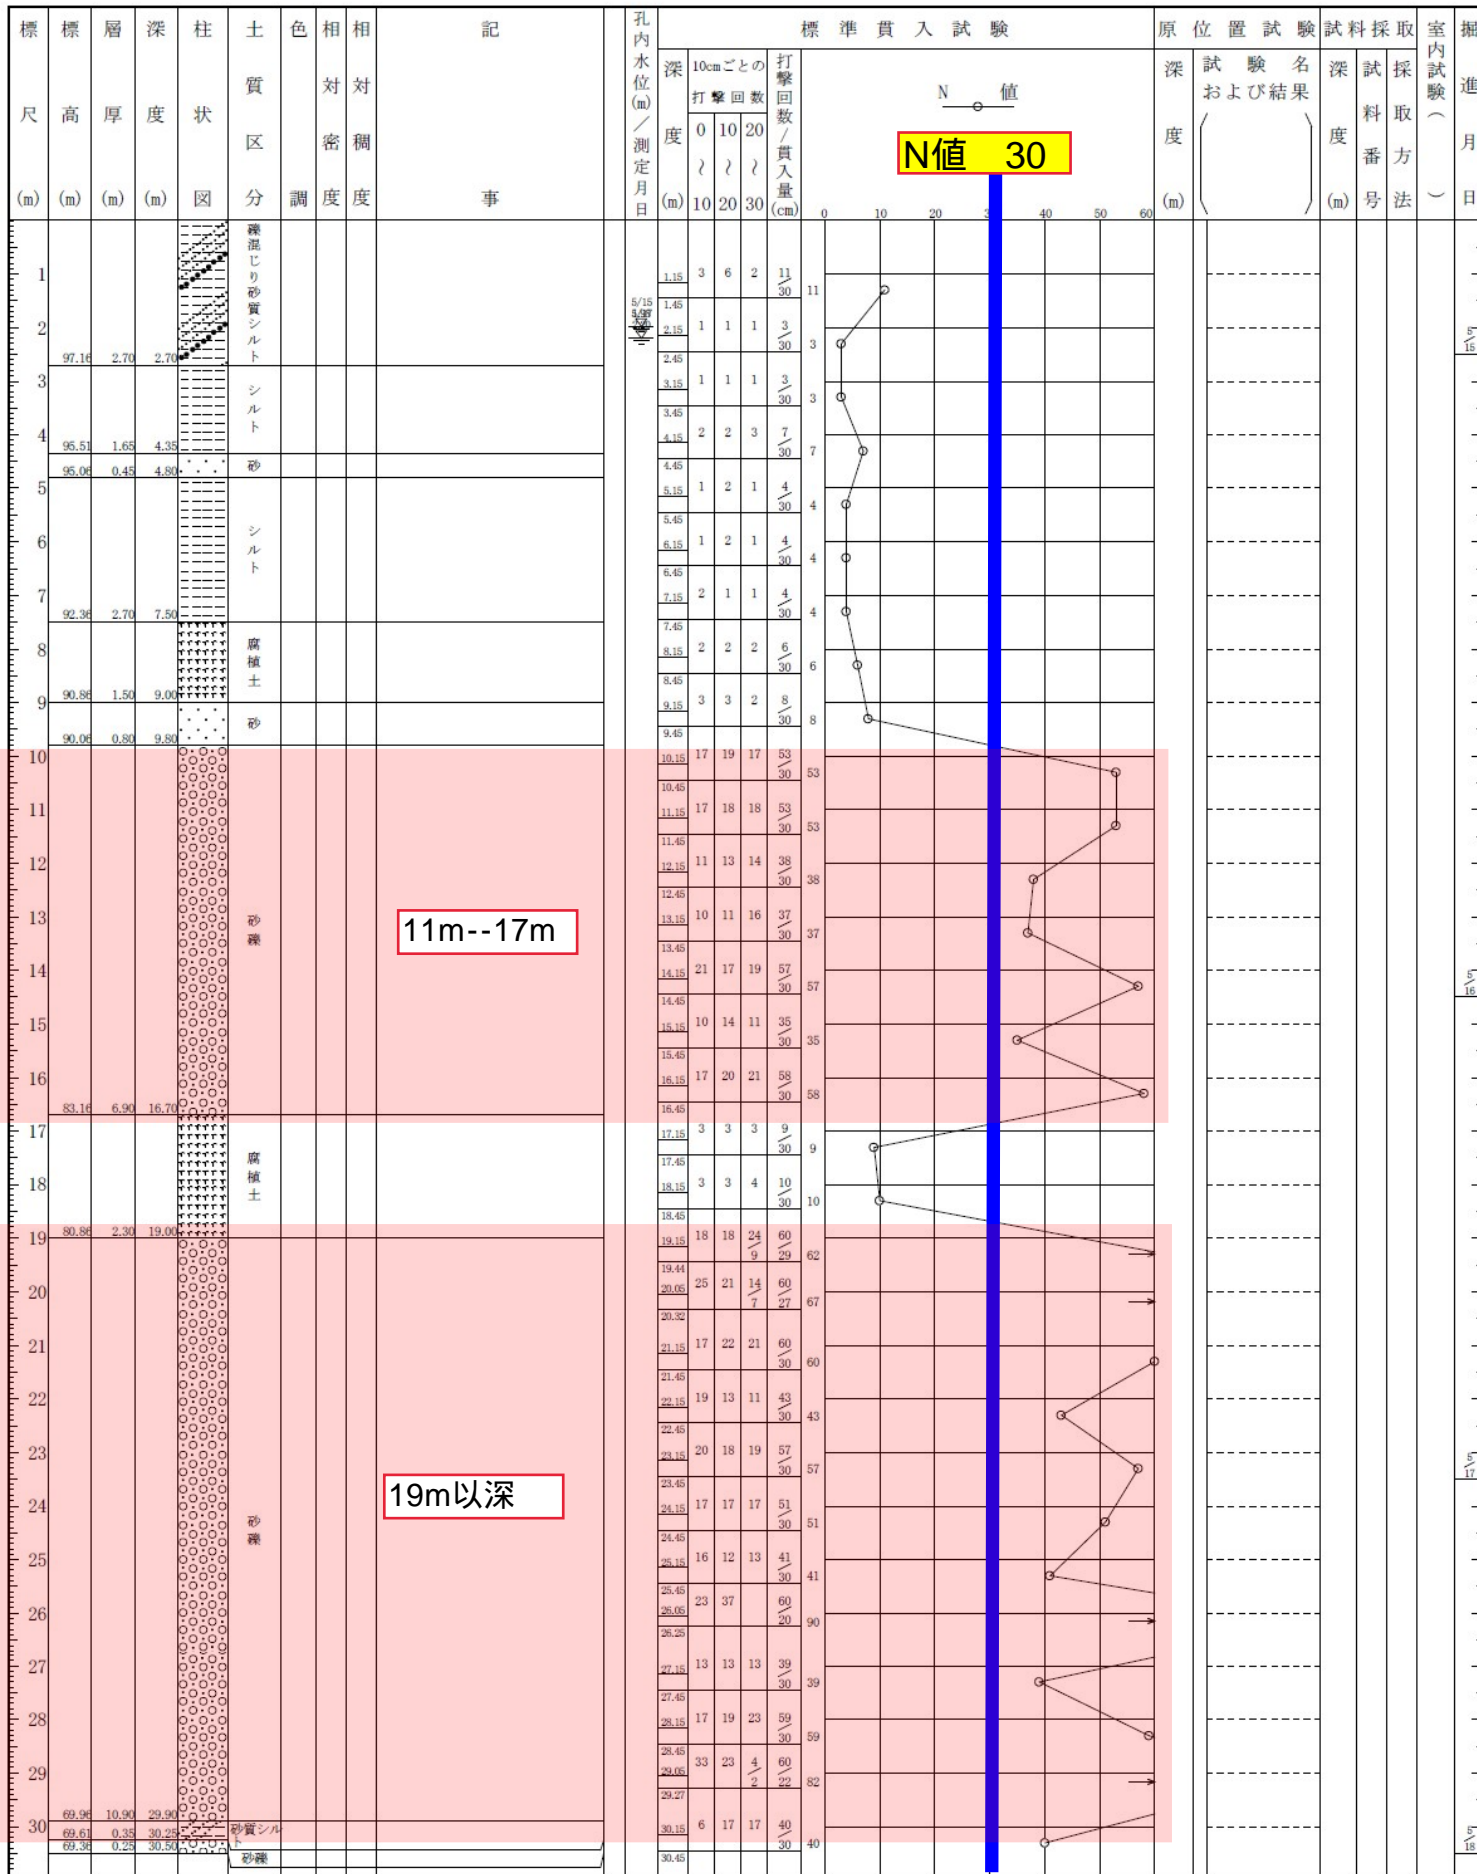

11m--17m

19m以深

N値 30