


事業・工事名 3

シートNo

ボーリング名	No. 3	調査位置	滋賀県野洲市富波甲		北緯	35° 5' 20.2"
発注機関	市立野洲病院新病院整備課		調査期間	令和 5年 4月 17日 ~ 5年 月 日	東経	136° 1' 46.3"
調査業者名	株式会社西日本技術コンサルタント 電話 (0748-88-2496)	主任技師	村田 淳	現代人場 代理人	コア 鑑定者	ボーリング 責任者
孔口標高	角	180° 上	90°	方	北 0° 西 270° 東 90° 南 180°	地盤勾配
総掘進長	38.40m	度	0°	向	鉛直 0° 90°	使用機種
				試験機	D0-D	
				エンジン	TF90V-E	
				ハンマー 落下用具	半自動落下装置	
				ポンプ	BG-3B	

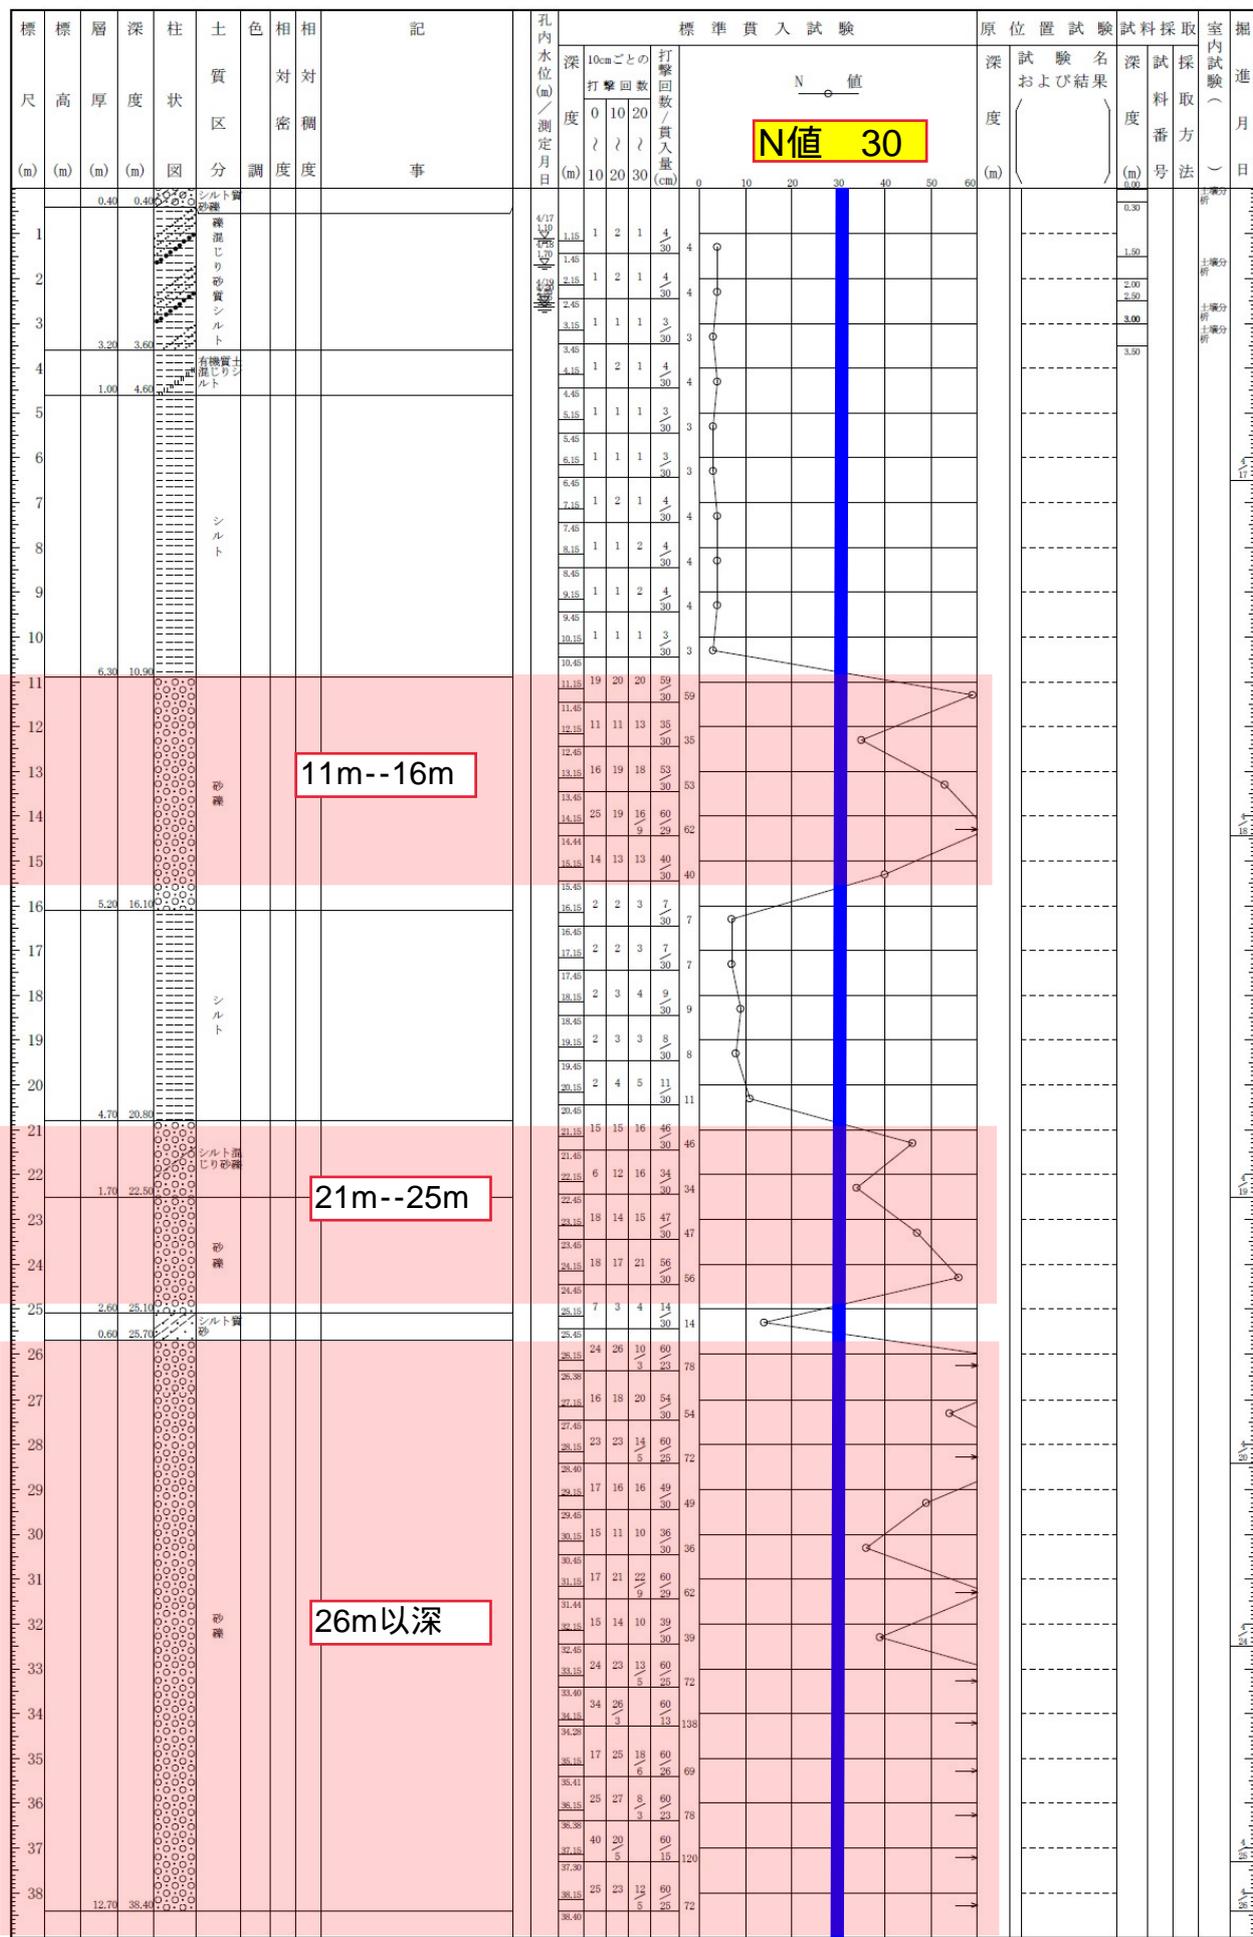

11m--16m

21m--25m

26m以深

N値 30