令和2年5月20日
野洲市民病院整備
特別委員会　資料

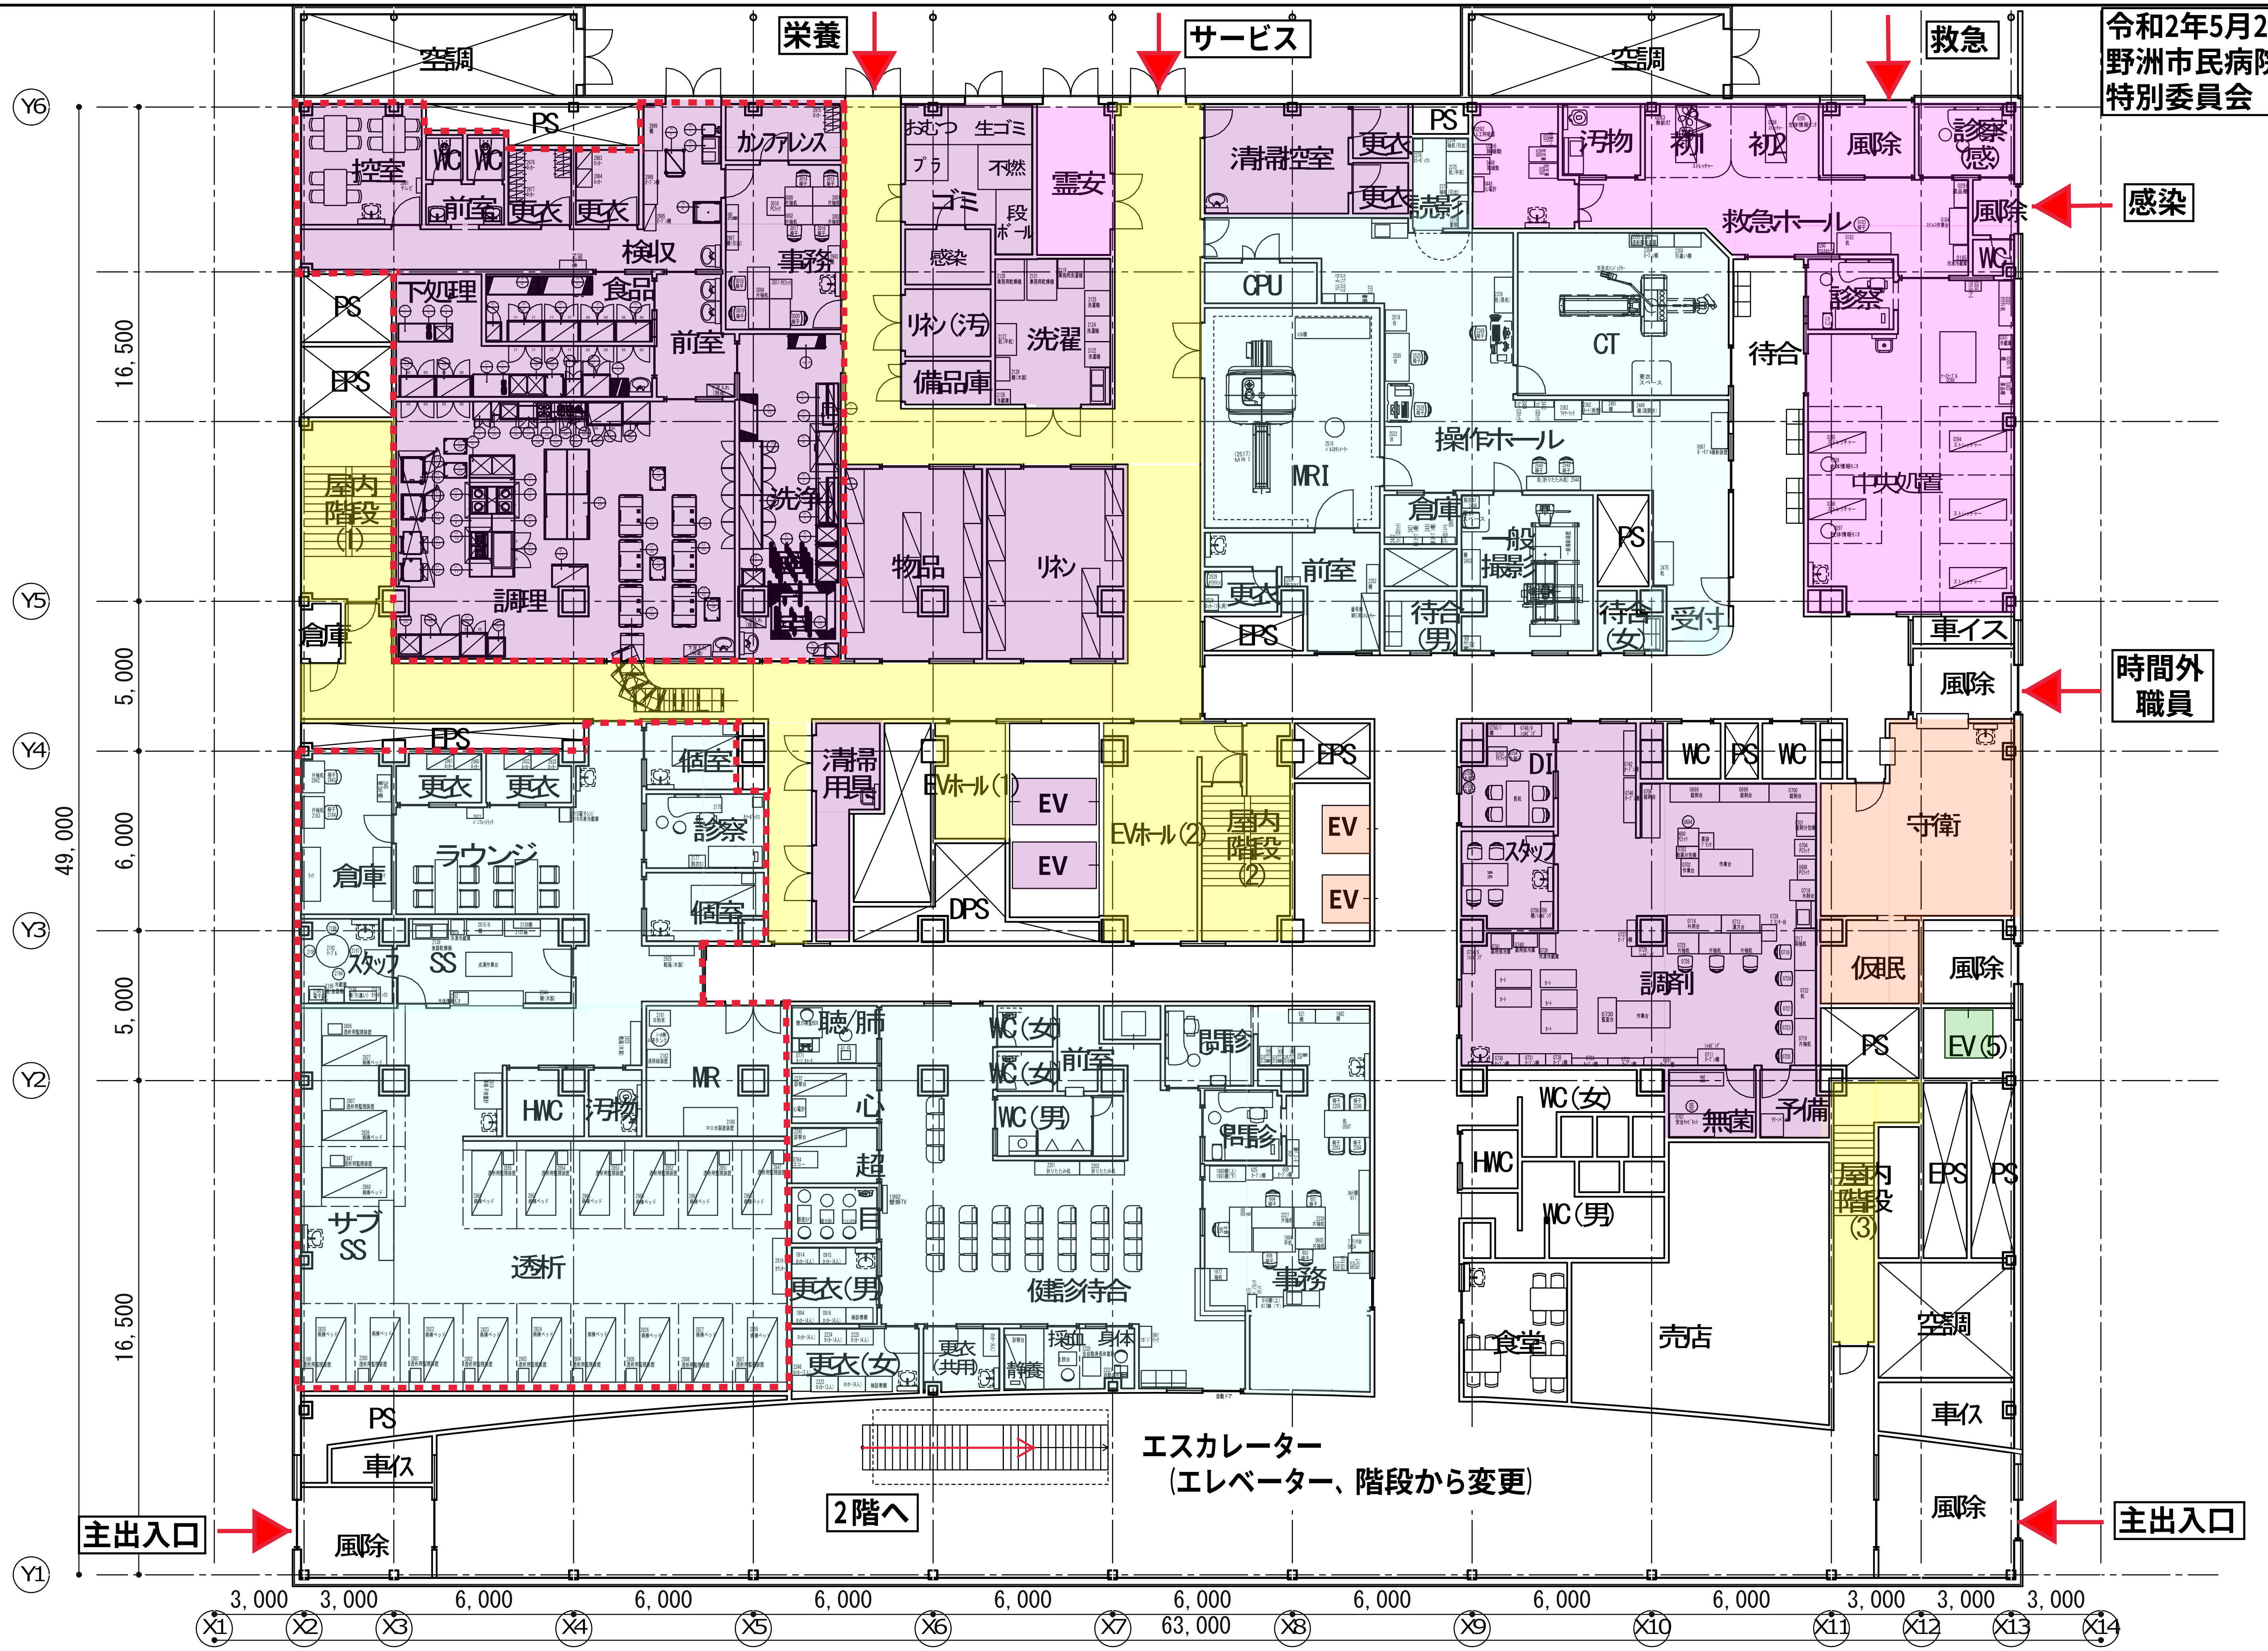
栄養
サービス
救急
感染
時間外
職員
主出入口
主出入口
空調
空調
PS
控室
WC
WC
前室
更衣
更衣
カンファレンス
検収
事務
下処理
食品
前室
洗浄
調理
EPS
屋内階段(1)
倉庫
おむつ
生ゴミ
プラ
不燃
ゴミ
段ボール
感染
リネン(汚)
洗濯
備品庫
霊安
物品
リネン
清掃控室
更衣
更衣
読影
汚物
初療
初療
風除
診察(感)
風除
WC
救急ホール
CPU
CT
MRI
操作ホール
待合
診察
中央処置
倉庫
一般撮影
前室
更衣
EPS
待合(男)
待合(女)
受付
車イス
風除
EPS
更衣
更衣
個室
診察
個室
倉庫
ラウンジ
スタッフ
SS
清掃用具
EVホール(1)
EV
EV
DPS
EVホール(2)
屋内階段(2)
EPS
EV
EV
DI
WC
PS
WC
スタッフ
調剤
守衛
仮眠
風除
PS
EV(5)
聴/肺
MR
HWC
汚物
心
超
目
サブSS
透析
更衣(男)
更衣(女)
更衣(共用)
静養
採血
身体
WC(女)
WC(女)
前室
WC(男)
問診
問診
健診待合
事務
無菌
予備
WC(女)
HWC
WC(男)
屋内階段(3)
EPS
PS
食堂
売店
空調
車イス
風除
PS
車イス
風除
エスカレーター
（エレベーター、階段から変更）
2階へ
Y1
Y2
Y3
Y4
Y5
Y6
16,500
5,000
6,000
5,000
16,500
49,000
3,000
3,000
6,000
6,000
6,000
6,000
6,000
6,000
6,000
6,000
3,000
3,000
3,000
63,000
X1
X2
X3
X4
X5
X6
X7
X8
X9
X10
X11
X12
X13
X14

野洲市民病院　　1階平面図　　※この案は、今後実施設計を進めるなかで、法令、構造及び設備などと調整を図ります　　1：200　　20/4/21

令和2年5月20日
野洲市民病院整備
特別委員会 資料

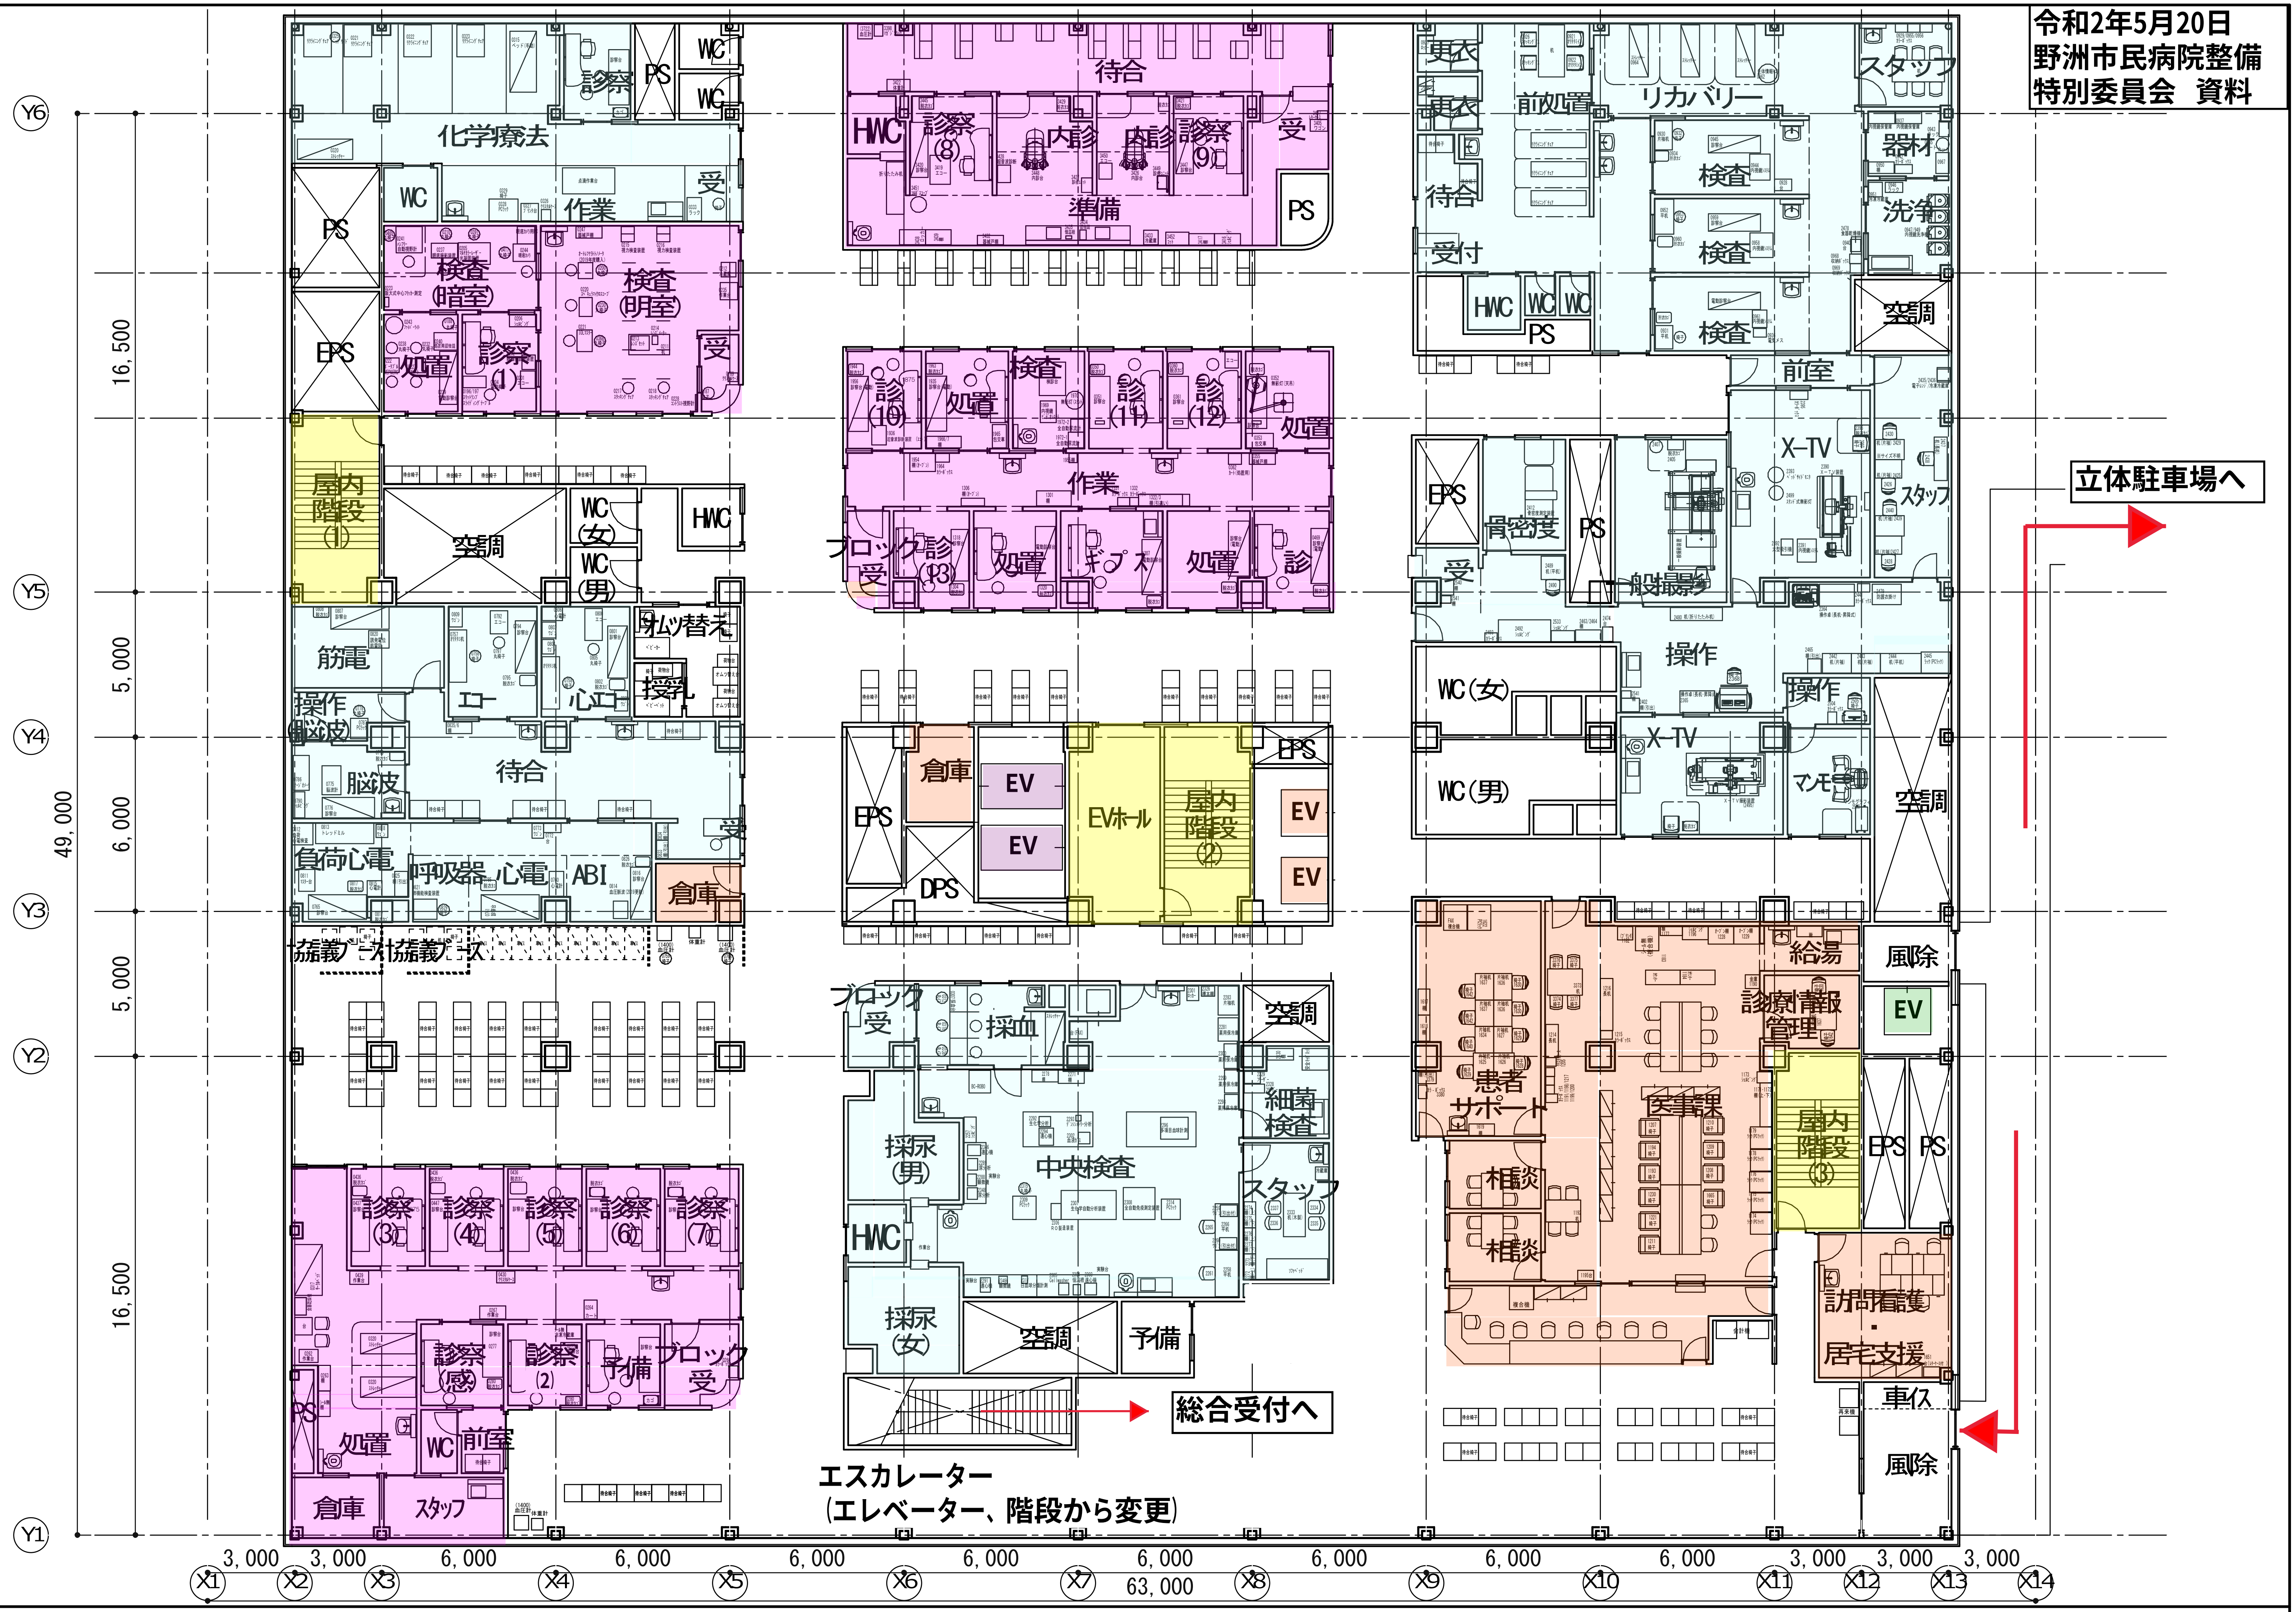
化学療法
診察
PS
WC
WC
作業
受
検査（暗室）
検査（明室）
処置
診察（1）
受
EPS
屋内階段①
空調
WC（女）
WC（男）
HWC
筋電
エコー
心エコー
オムツ替え
授乳
操作（脳波）
脳波
待合
受
負荷心電
呼吸器
心電
ABI
倉庫
読影ブース
読影ブース
待合
HWC
診察（8）
内診
内診
診察（9）
受
準備
PS
診（10）
処置
検査
診（11）
診（12）
診
処置
作業
ブロック受
診（13）
処置
ギプス
処置
診
EPS
倉庫
EV
EV
EVホール
屋内階段②
EPS
EV
EV
DPS
ブロック受
採血
空調
細菌検査
採尿（男）
中央検査
スタッフ
HWC
採尿（女）
空調
予備
診察（3）
診察（4）
診察（5）
診察（6）
診察（7）
診察（感）
診察（2）
予備
ブロック受
PS
処置
WC
前室
倉庫
スタッフ
更衣
更衣
前処置
リカバリー
スタッフ
器材
洗浄
待合
検査
検査
受付
HWC
WC
WC
PS
検査
空調
前室
X-TV
スタッフ
EPS
骨密度
PS
受
一般撮影
操作
操作
WC（女）
WC（男）
X-TV
マンモ
空調
給湯
風除
EV
診療情報管理
患者サポート
医事課
屋内階段③
EPS
PS
相談
相談
訪問看護・居宅支援
車イス
風除
立体駐車場へ
総合受付へ
エスカレーター
（エレベーター、階段から変更）
Y1
Y2
Y3
Y4
Y5
Y6
16,500
5,000
6,000
5,000
16,500
49,000
X1
X2
X3
X4
X5
X6
X7
X8
X9
X10
X11
X12
X13
X14
3,000
3,000
6,000
6,000
6,000
6,000
6,000
6,000
6,000
6,000
3,000
3,000
3,000
63,000

野洲市民病院　2階平面図　※この案は、今後実施設計を進めるなかで、法令、構造及び設備などと調整を図ります　1：200　20/4/21

令和2年5月20日
野洲市民病院整備
特別委員会　資料

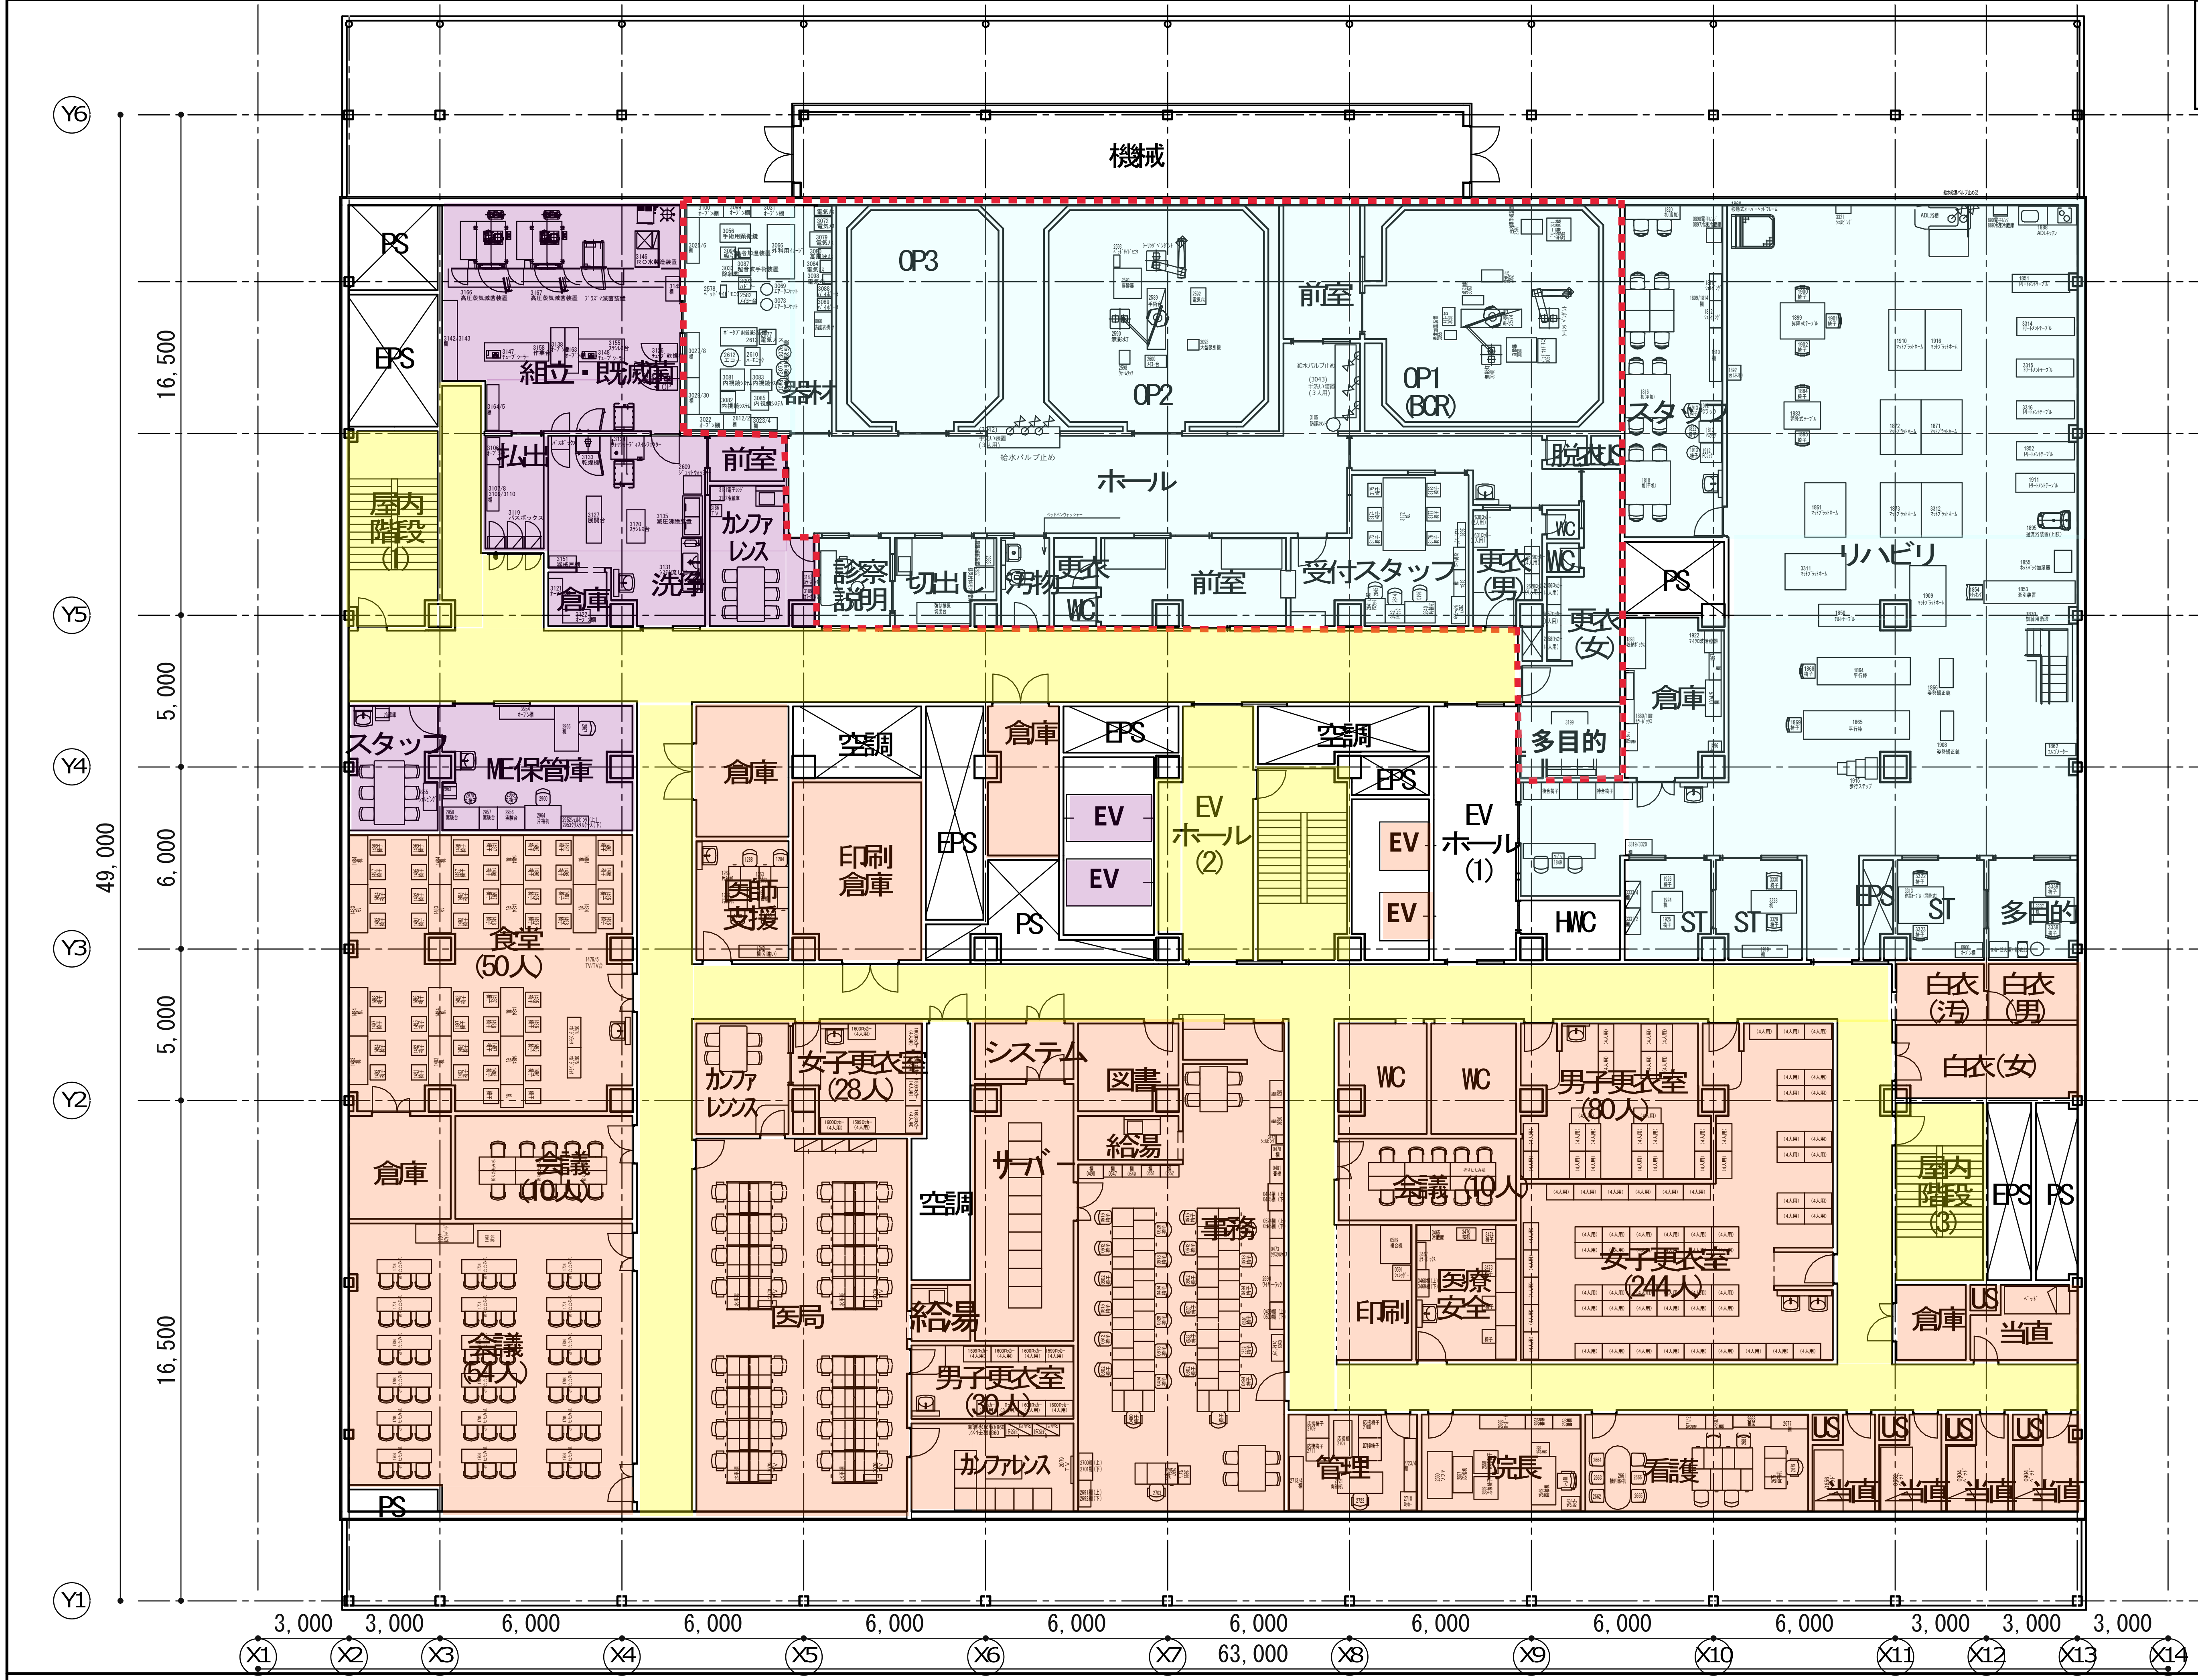
機械
PS
EPS
組立・既滅菌
器材
OP3
OP2
前室
OP1
(BCR)
スタッフ
払出
前室
カンファレンス
ホール
脱衣US
WC
屋内階段(1)
倉庫
洗浄
診察説明
切出し
汚物
更衣
WC
前室
受付スタッフ
更衣(男)
更衣(女)
PS
リハビリ
倉庫
多目的
スタッフ
ME保管庫
倉庫
空調
倉庫
EPS
空調
EPS
EV
EV
EVホール(2)
EV
EV
EVホール(1)
印刷倉庫
医師支援
EPS
PS
HWC
ST
ST
EPS
ST
多目的
食堂(50人)
白衣(汚)
白衣(男)
白衣(女)
カンファレンス
女子更衣室(28人)
システム
図書
給湯
WC
WC
男子更衣室(80人)
倉庫
会議(10人)
サーバー
空調
事務
会議(10人)
屋内階段(3)
EPS
PS
医局
給湯
印刷
医療安全
女子更衣室(244人)
倉庫
US
当直
会議(54人)
男子更衣室(30人)
カンファレンス
管理
院長
看護
US
US
US
US
当直
当直
当直
当直
PS
Y6
Y5
Y4
Y3
Y2
Y1
16,500
5,000
6,000
5,000
16,500
49,000
3,000
3,000
6,000
6,000
6,000
6,000
6,000
6,000
6,000
6,000
3,000
3,000
3,000
63,000
X1
X2
X3
X4
X5
X6
X7
X8
X9
X10
X11
X12
X13
X14

野洲市民病院　　3階平面図　　**※この案は、今後実施設計を進めるなかで、法令、構造及び設備などと調整を図ります**　　1：200　　20/4/21

令和2年5月20日
野洲市民病院整備
特別委員会　資料

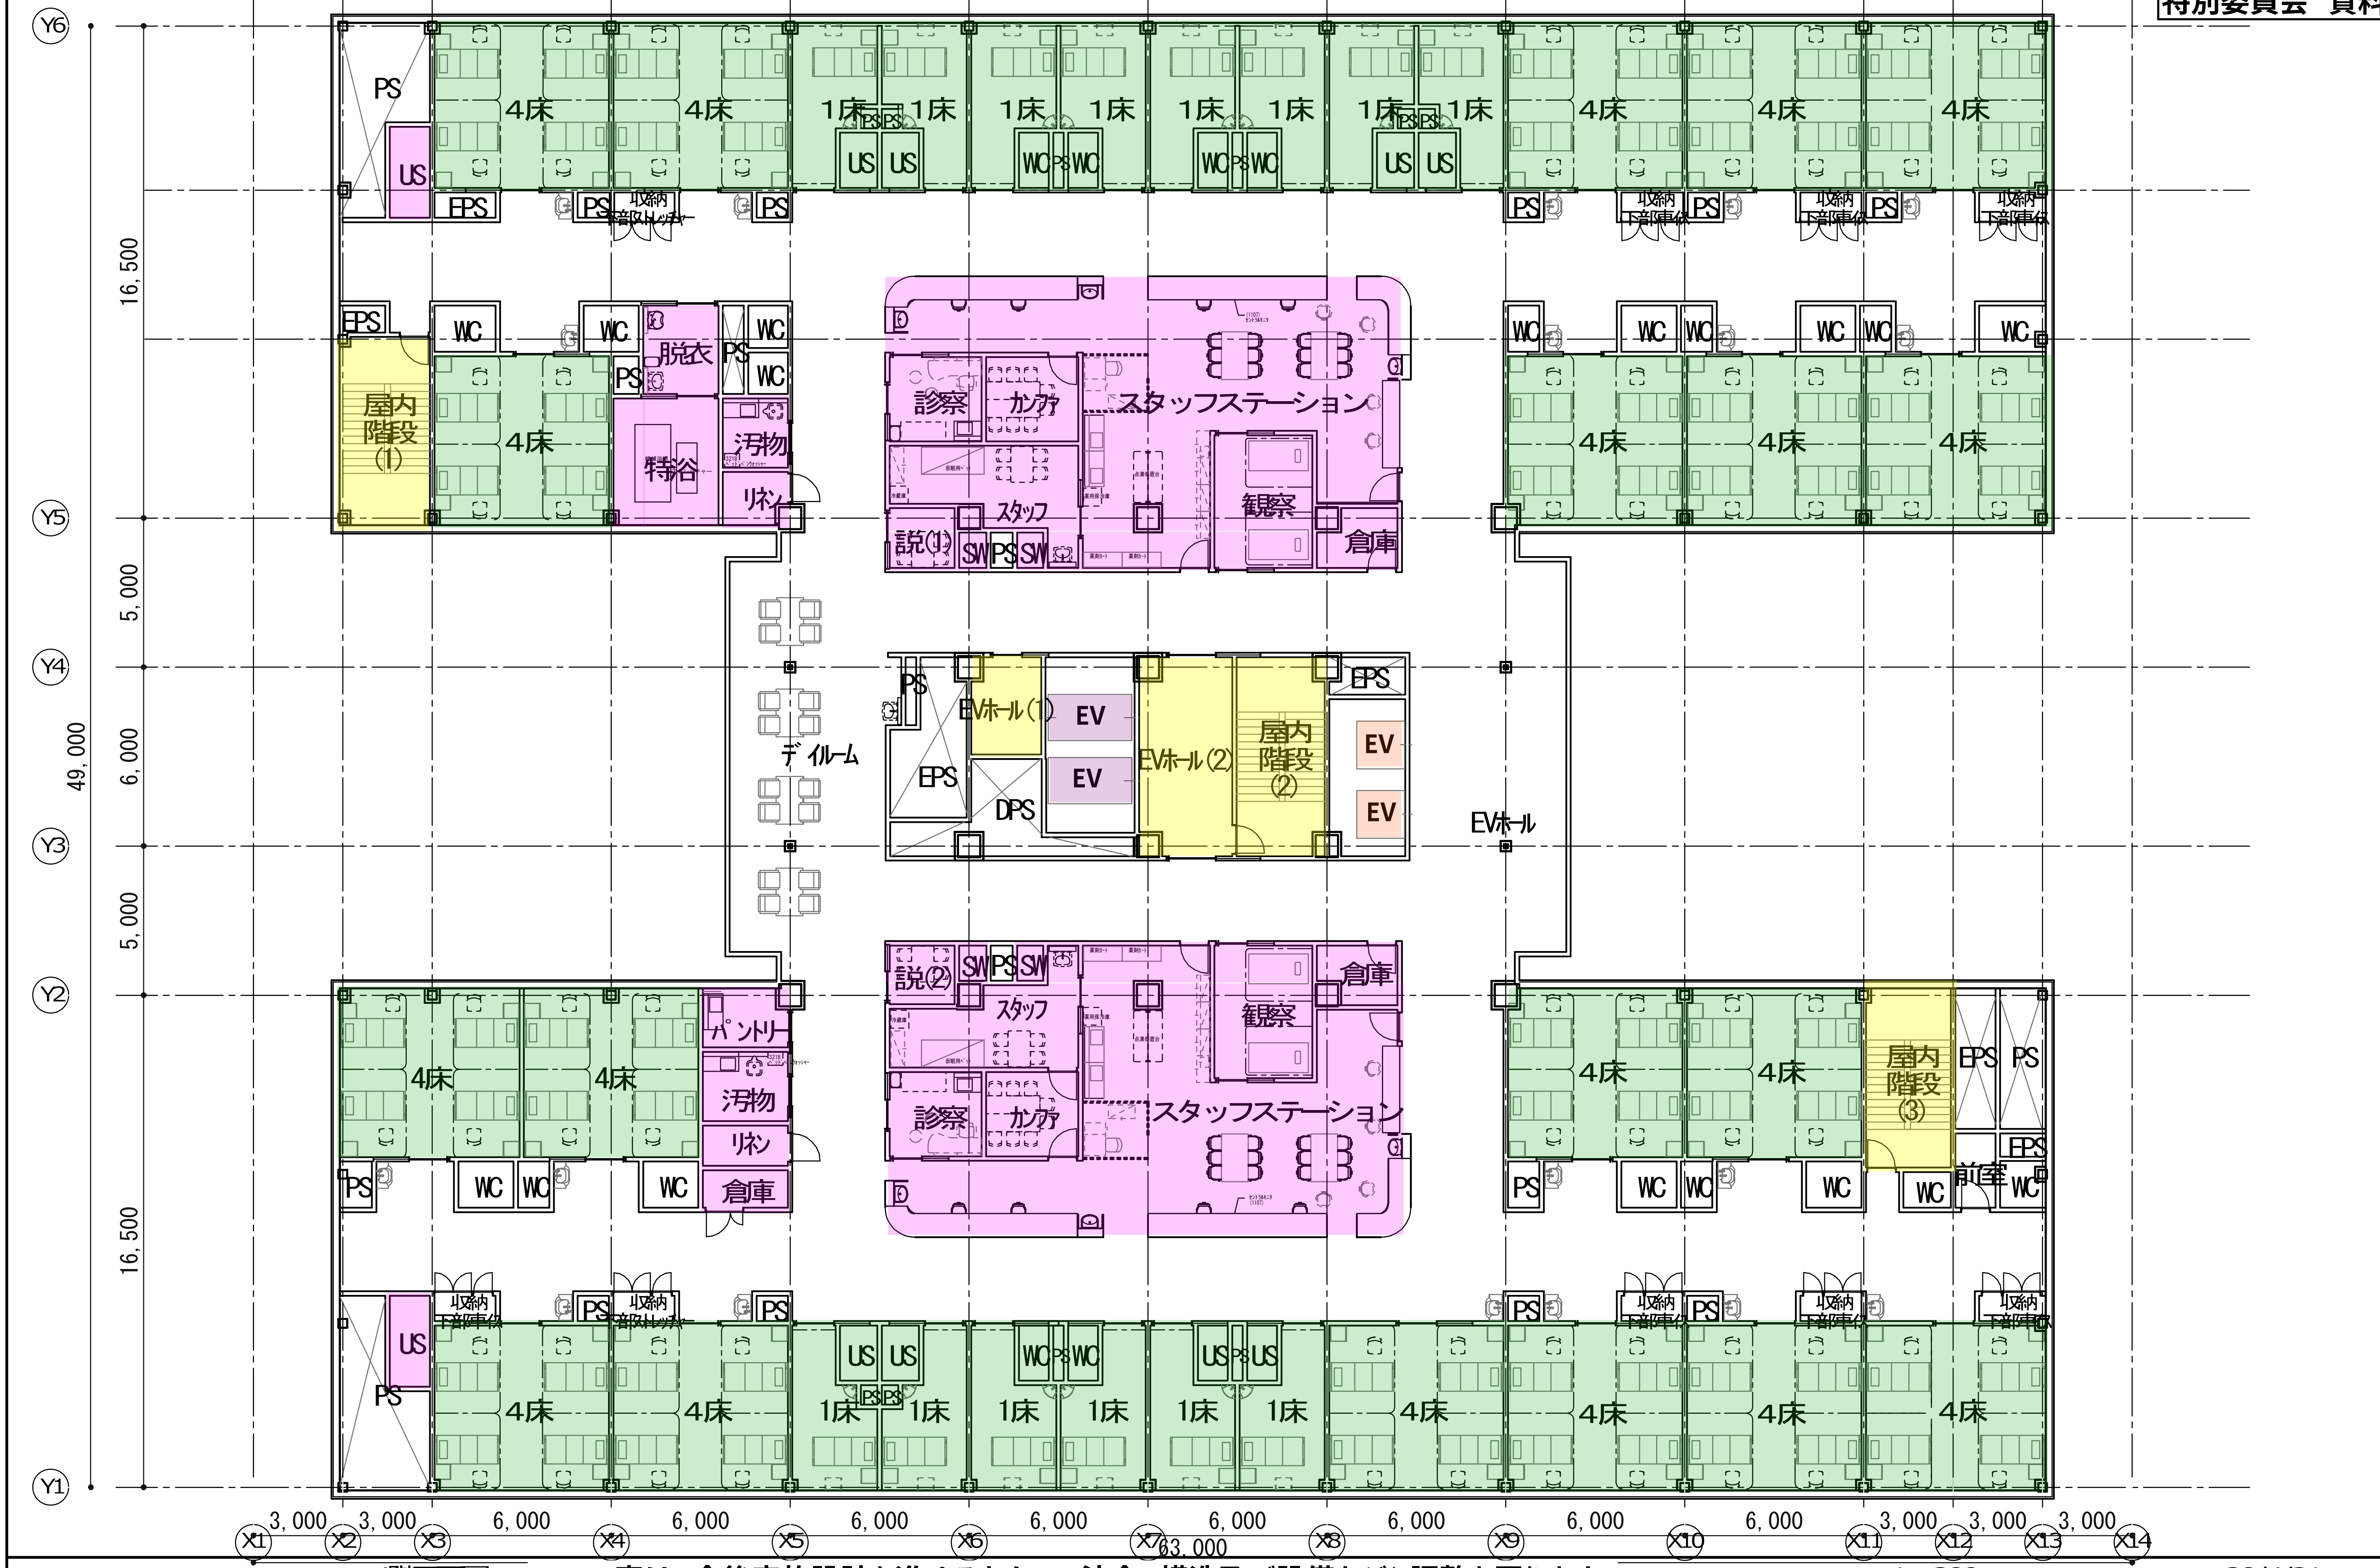
Y6
Y5
Y4
Y3
Y2
Y1
16,500
5,000
6,000
5,000
16,500
49,000
PS
US
EPS
4床
4床
1床
1床
1床
1床
1床
1床
1床
1床
4床
4床
4床
PS
US
US
WC
PS
WC
WC
PS
WC
US
US
PS
収納
下部保ストレッチャー
収納
下部車椅
EPS
WC
WC
WC
脱衣
PS
WC
PS
屋内
階段
(1)
4床
特浴
汚物
リネン
WC
WC
WC
WC
WC
WC
WC
4床
4床
4床
診察
カンファ
スタッフステーション
スタッフ
観察
説(1)
SW
PS
SW
倉庫
デイルーム
PS
EVホール(1)
EV
EV
EPS
DPS
EVホール(2)
屋内
階段
(2)
EPS
EV
EV
EVホール
説(2)
SW
PS
SW
スタッフ
観察
倉庫
診察
カンファ
スタッフステーション
4床
4床
パントリー
汚物
リネン
倉庫
PS
WC
WC
WC
4床
4床
屋内
階段
(3)
EPS
PS
EPS
前室
PS
WC
WC
WC
WC
WC
US
PS
PS
PS
収納
下部車椅
4床
4床
1床
1床
1床
1床
1床
1床
4床
4床
4床
4床
US
US
WC
PS
WC
US
PS
US
PS
PS
3,000
3,000
6,000
6,000
6,000
6,000
6,000
6,000
6,000
6,000
3,000
3,000
3,000
63,000
X1
X2
X3
X4
X5
X6
X7
X8
X9
X10
X11
X12
X13
X14

野洲市民病院　4階平面図　※この案は、今後実施設計を進めるなかで、法令、構造及び設備などと調整を図ります　1：200　20/4/21

令和2年5月20日
野洲市民病院整備
特別委員会　資料

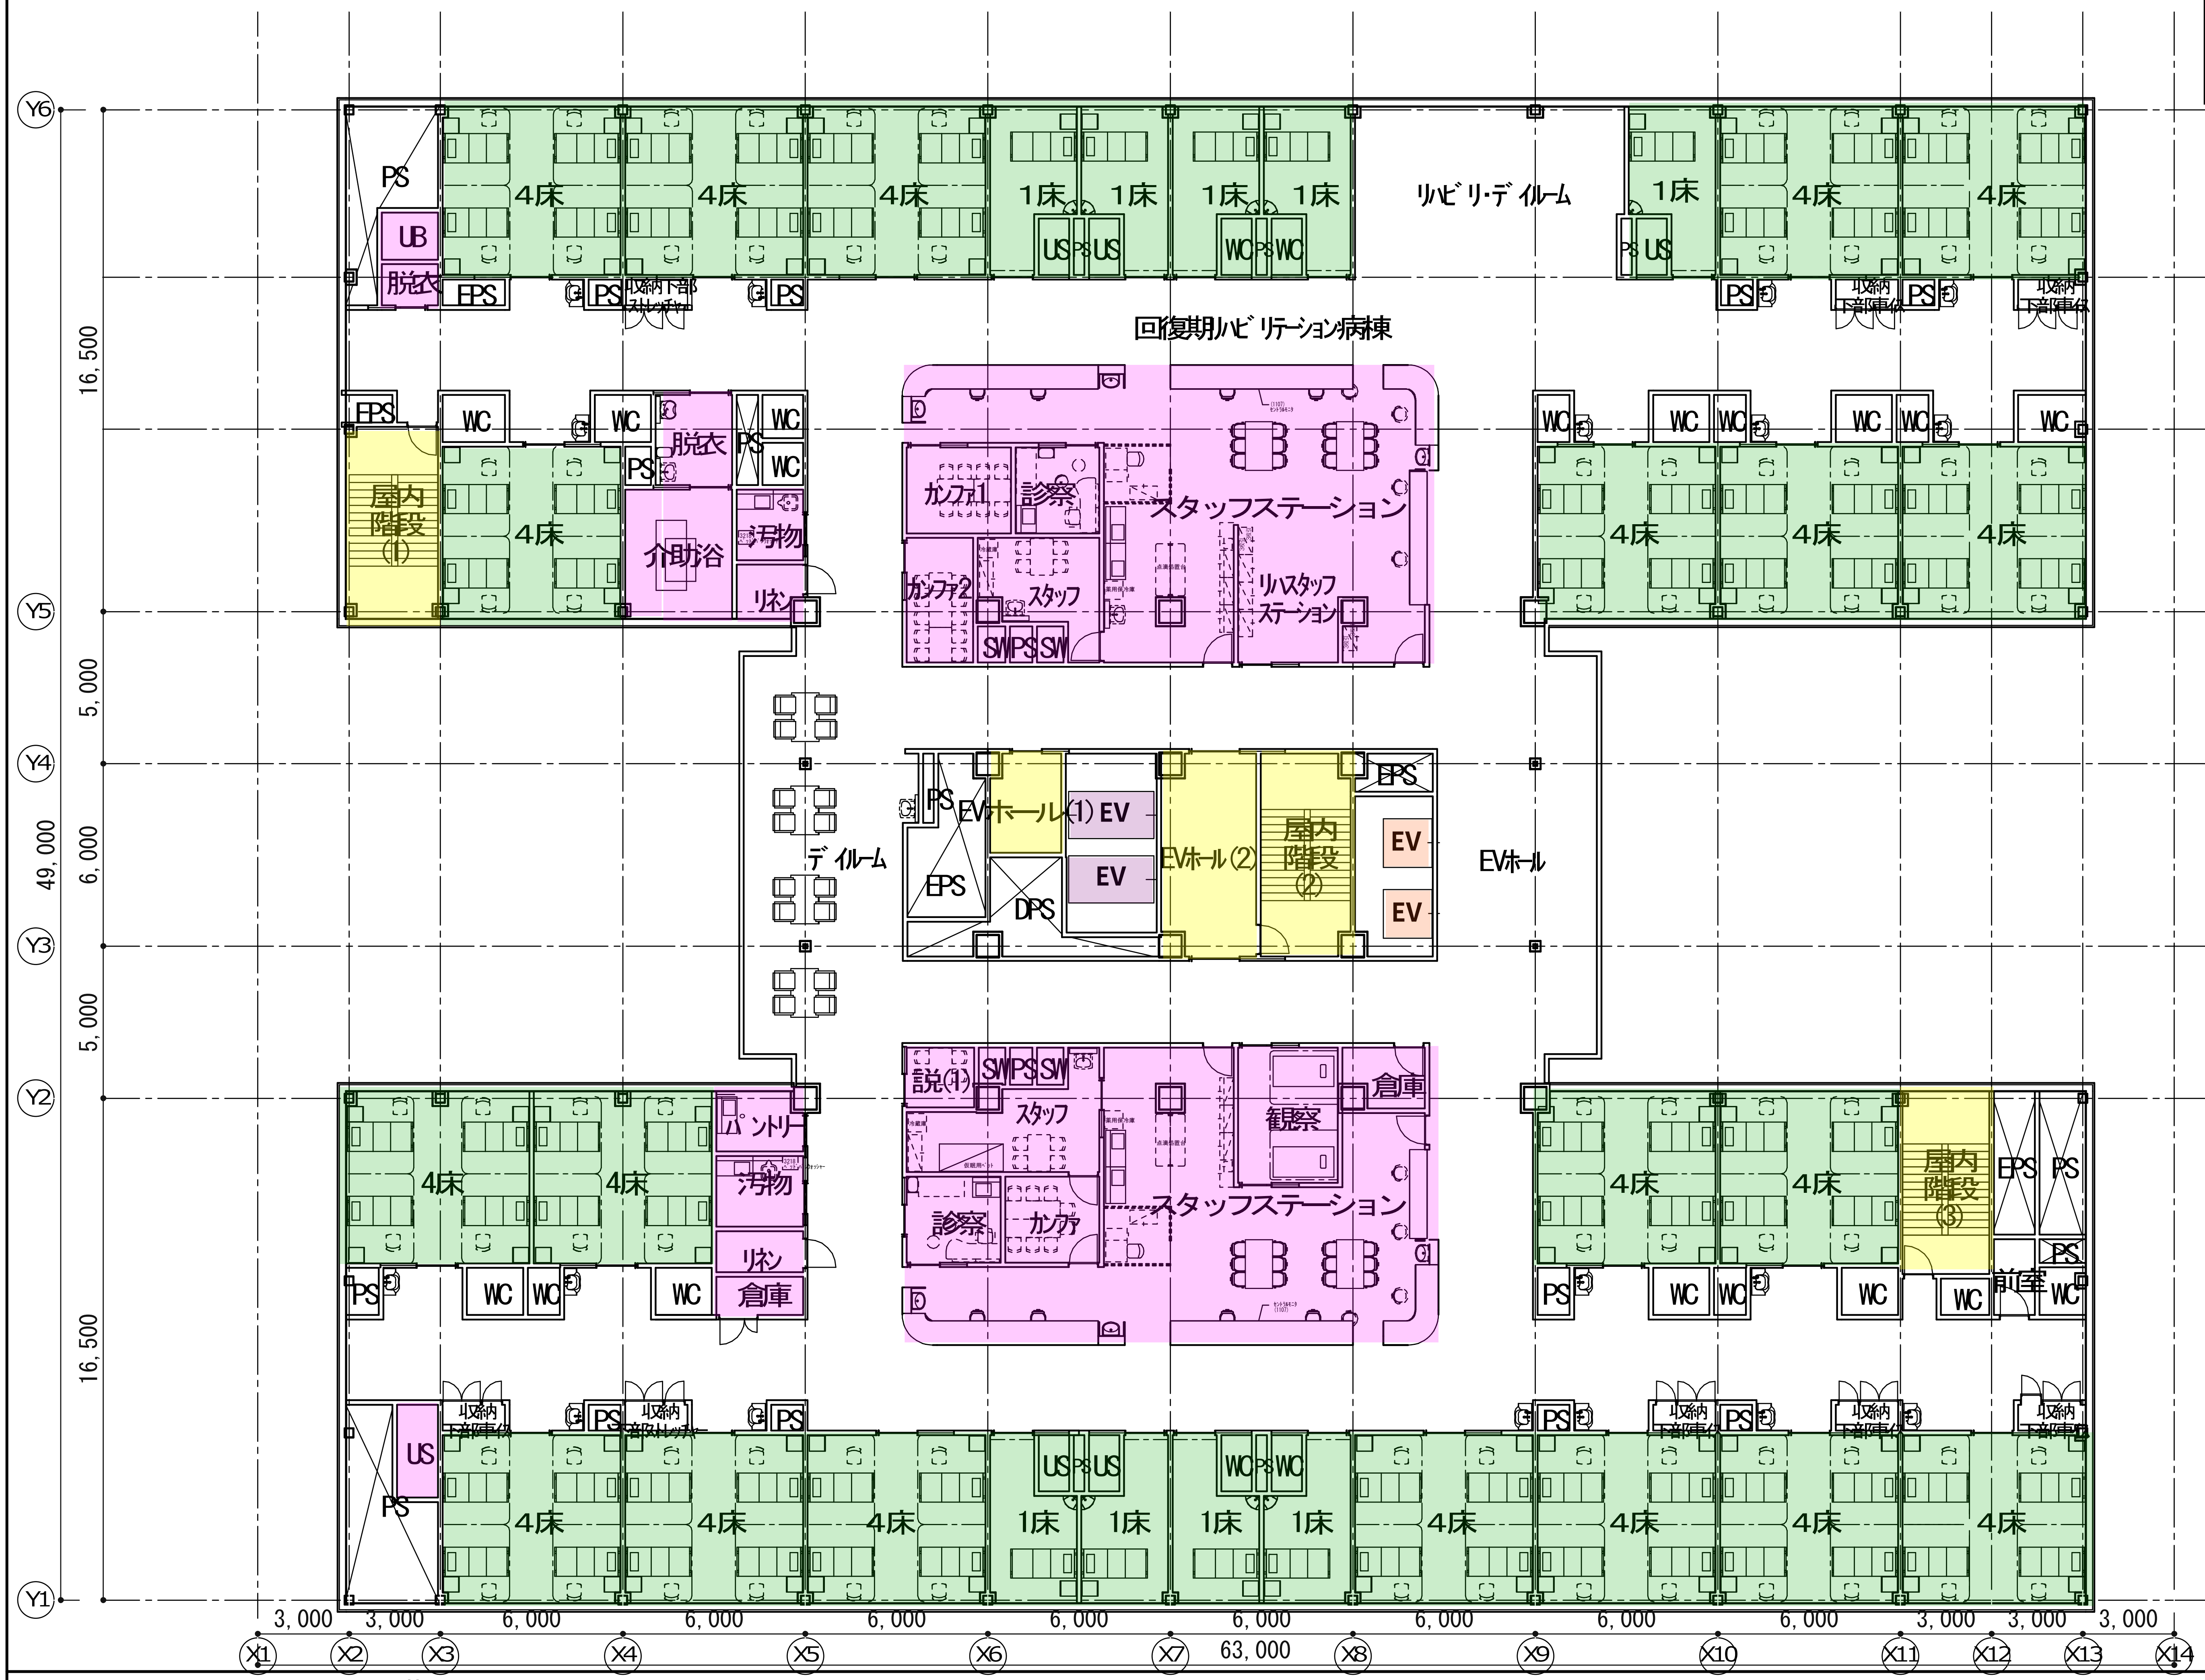
回復期リハビリテーション病棟
リハビリ・デイルーム
4床
1床
PS
UB
脱衣
EPS
US
WC
収納下部ストレッチャー
収納下部車イス
屋内階段(1)
屋内階段(2)
屋内階段(3)
介助浴
汚物
リネン
カンファ1
カンファ2
診察
スタッフ
SW
スタッフステーション
リハスタッフステーション
EVホール(1)
EVホール(2)
EVホール
EV
DPS
デイルーム
説(1)
観察
倉庫
パントリー
カンファ
前室
Y1
Y2
Y3
Y4
Y5
Y6
X1
X2
X3
X4
X5
X6
X7
X8
X9
X10
X11
X12
X13
X14
3,000
6,000
63,000
16,500
5,000
6,000
49,000

野洲市民病院　5階平面図　※この案は、今後実施設計を進めるなかで、法令、構造及び設備などと調整を図ります　1：200　20/4/21

令和2年5月20日
野洲市民病院整備
特別委員会　資料

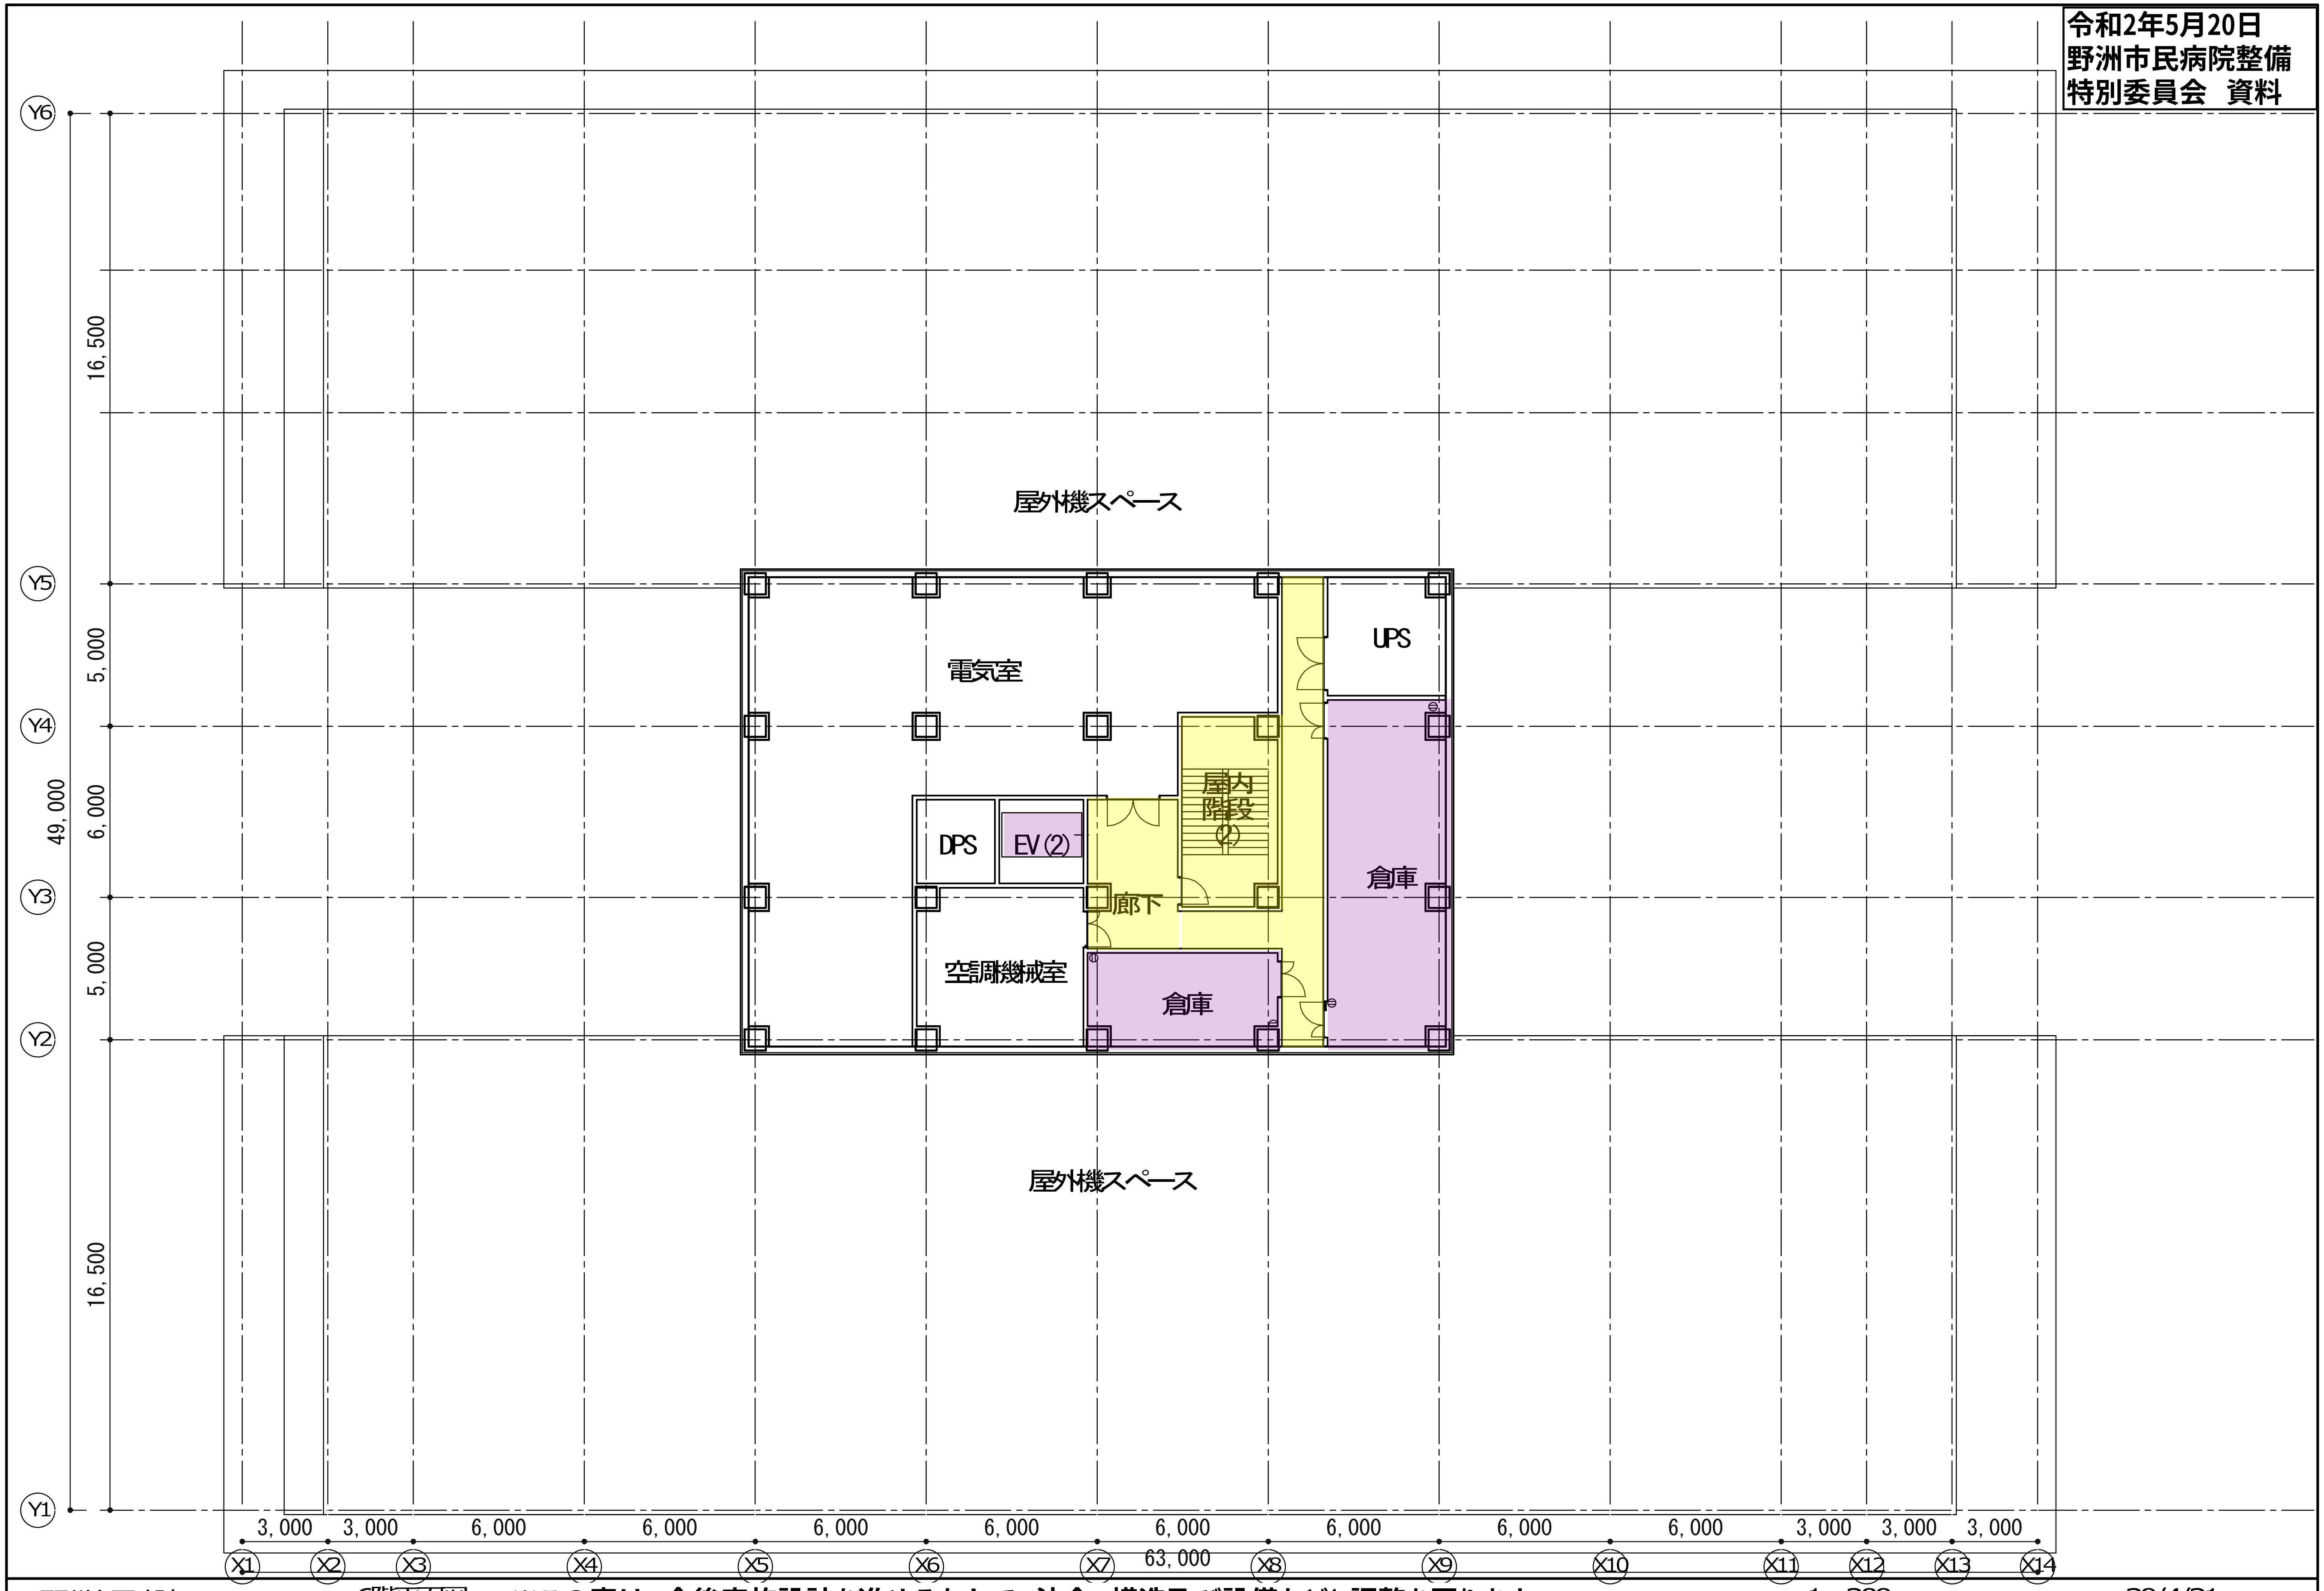
屋外機スペース
電気室
UPS
屋内
階段
②
DPS
EV(2)
廊下
倉庫
空調機械室
倉庫
屋外機スペース
Y6
Y5
Y4
Y3
Y2
Y1
16,500
5,000
49,000
6,000
5,000
16,500
3,000
3,000
6,000
6,000
6,000
6,000
6,000
6,000
6,000
6,000
3,000
3,000
3,000
63,000
X1
X2
X3
X4
X5
X6
X7
X8
X9
X10
X11
X12
X13
X14

野洲市民病院　6階平面図　**※この案は、今後実施設計を進めるなかで、法令、構造及び設備などと調整を図ります**　1：200　20/4/21